

Nr.	Coordonate punct de contur	Urmari		
Pct.	X [m]	Y [m]	D(x,y)	Urmari
300	529616.848	705487.487	8.892	
301	529612.782	705487.810	8.911	
302	529604.565	705489.179	10.683	
303	529594.047	705500.888	3.872	
304	529593.700	705490.952	6.013	
305	529593.228	705480.958	22.578	
306	529615.421	705489.805	10.611	



DENUMIRE PROIECT:
INTOCMIRE PUZ SEDIU
ADM. SI LOCUINTA P + 2E
SI BAZIN INOT DIDACTIC
DESCOPERIT

CLASA DE IMPORTANTA
 CATEG. DE IMPORTANTA
 GRAD DE REZ. LA FOC
 ARIA TERENULUI
 ARIE CONSTRUITA
 ARIE DESFASURATA
 ARIE UTILA
 P.O.T.
 PERIODA DE COLT - Tc
 ACC. TERENULUI eg

- III
 - C (Normala)
 - II
 = 1017,00 mp
 = 175,00 mp
 = 595,00 mp
 = 530,20 mp
 = 17,21 %
 = 0,59
 = 1,0 sec
 = 0,35 g

BENEFICIAR:
S.C. CINTEZA SERVICE
COM s.r.l.

ADRESA INVESTITIEI:
Str. Palerma nr. 2, N.C. 81209,
mun. Barlad, jud. Vaslui

PROIECTANT GENERAL: S.A. COMERCIUL
S.c. Mateo Arhitect Design
s.r.l., Barlad, Vaslui
PROIECTANT ARHITECTURA:
S.c. Mateo Arhitect Design
s.r.l., Barlad, Vaslui
PROIECTANT STRUCTURA:
S.C. Proconrot S.R.L., Barlad,
Vaslui

PROIECTANT INSTALATII:
S.c. Conenergy Plans s.r.l.
Barlad, Vaslui


SEF PROIECT: HANGANU
Arhitect dintr Neculai Hanganu

PROIECTANT: DE
Arhitect Daniel Cornel Amarieş

INTOCMIT:
Arhitect Daniel Cornel Amarieş

VERIFICATOR/TEHNIC ATESTAT:
DANIEL CORNEL AMARIEŞ
EXPERT TEHNIC ATESTAMARICUZEI

TITLU PLANSA:
REGLAMENTARI
URBANISTICE
- ZONIFICARE
 Scara:
 1:1000
 Proiect nr.:
 14
 Faza:
 Planşa
 Data:
 22/4/07/2022
A.O.PUZ-U.5

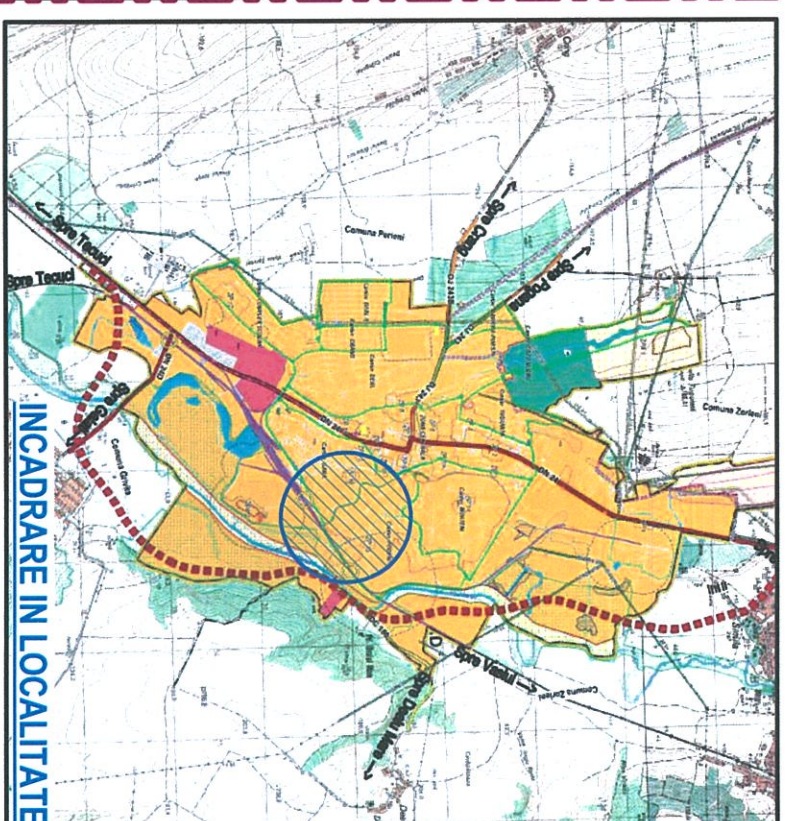


LEGENDA ZONIFICARE FUNCTIONALA

	LIMITA ZONEI STUDIATE PRIN PUZ
	LIMITA TEREN PROPRIETATE
	LIMITA PARCELOR EXISTENTE
	LIMITA TERENULUI STUDIAT
	ALINIAMENT OBLIGATORIU
	ALINIAMENT PROPUSE
	CLADIRI PROPUSE
	ACESE PRINCIPALE / SECUNDARE / ACCESE AUTO
	REGLAMENTARI URBANISTICE - ZONIFICARE FUNCTIONALA
	ZONA DE LOCUINTE INDIVIDUALE
	ZONA DE LOCUINTE COLECTIVE
	ZONA COMERT. SERVICII. TRANSPORTURI
	ZONA UNITATI DE INVAZANT/SAANATAE
	ZONA CULTIE / ZONA ADMINISTRATIVE / CULTURA
	ZONA SPATII VERZI PARC PUBLIC. SPORT, AGREMENT
	ZONA DE GOSPODARE COMUNALA / CIMITIRE
	ZONA CU DESTINATII SPECIALE (SRI, MI, MAPN, MAN etc)
	ZONA UNITATILOR INDUSTRIALE / DEPOZITARE
	ZONA OBIECTIV. DE PATRIMONIU NATIONAL / LOCAL
	ZONA CAILOR DE COMUNICATIE FERROVIARA/ CURSURI DE APA
	CIRCULATIA
	CIRCULATII CAROSABILE DE IMP. ZONALA / LOCALA
	CIRCULATIE PIETONALA (trotuare, alee)
	PARCARI PUBLICE AMENAJATE / NEAMENAJATE
	STARE CIRCULATII - BUNA / MEDIE / REA
	ZONE DE PROTECTIE / INTERDICTIE
	LIMITA ZONEI DE PROTECTIE A MONUM. ISTORICE SI DE ARH.
	LIMITA ZONEI DE PROTECTIE FATA DE CALEA FERATA
	ZONA PROTEJATA PE BAZA NORMELOR SANITARE
	ZONA PROTEJATA FATA DE CAI DE COMUNICATIE
	ZONA PROTEJATA FATA DE CURSURI DE APA
	ZONA PROTEJATA FATA DE CONSTRUCTII SI CAI DE COMUNICATII
	ZONA CU INTERDICTIE TEMP. DE CONSTR. PANA LA INTOCM. PUZ SI PUD
	ZONA CU INTERDICTIE DEFINITIVA DE CONSTRUCTIE

CONCLUZII:

Autorizarea executarii constructiei este permisa numai daca aspectul exterior nu contravine functiunii propuse (locuinta) si nu depreciaza aspectul general al zonei.
 Arhitectura cladirii propuse va fi una moderna iar materialele vor fi alteni alese.

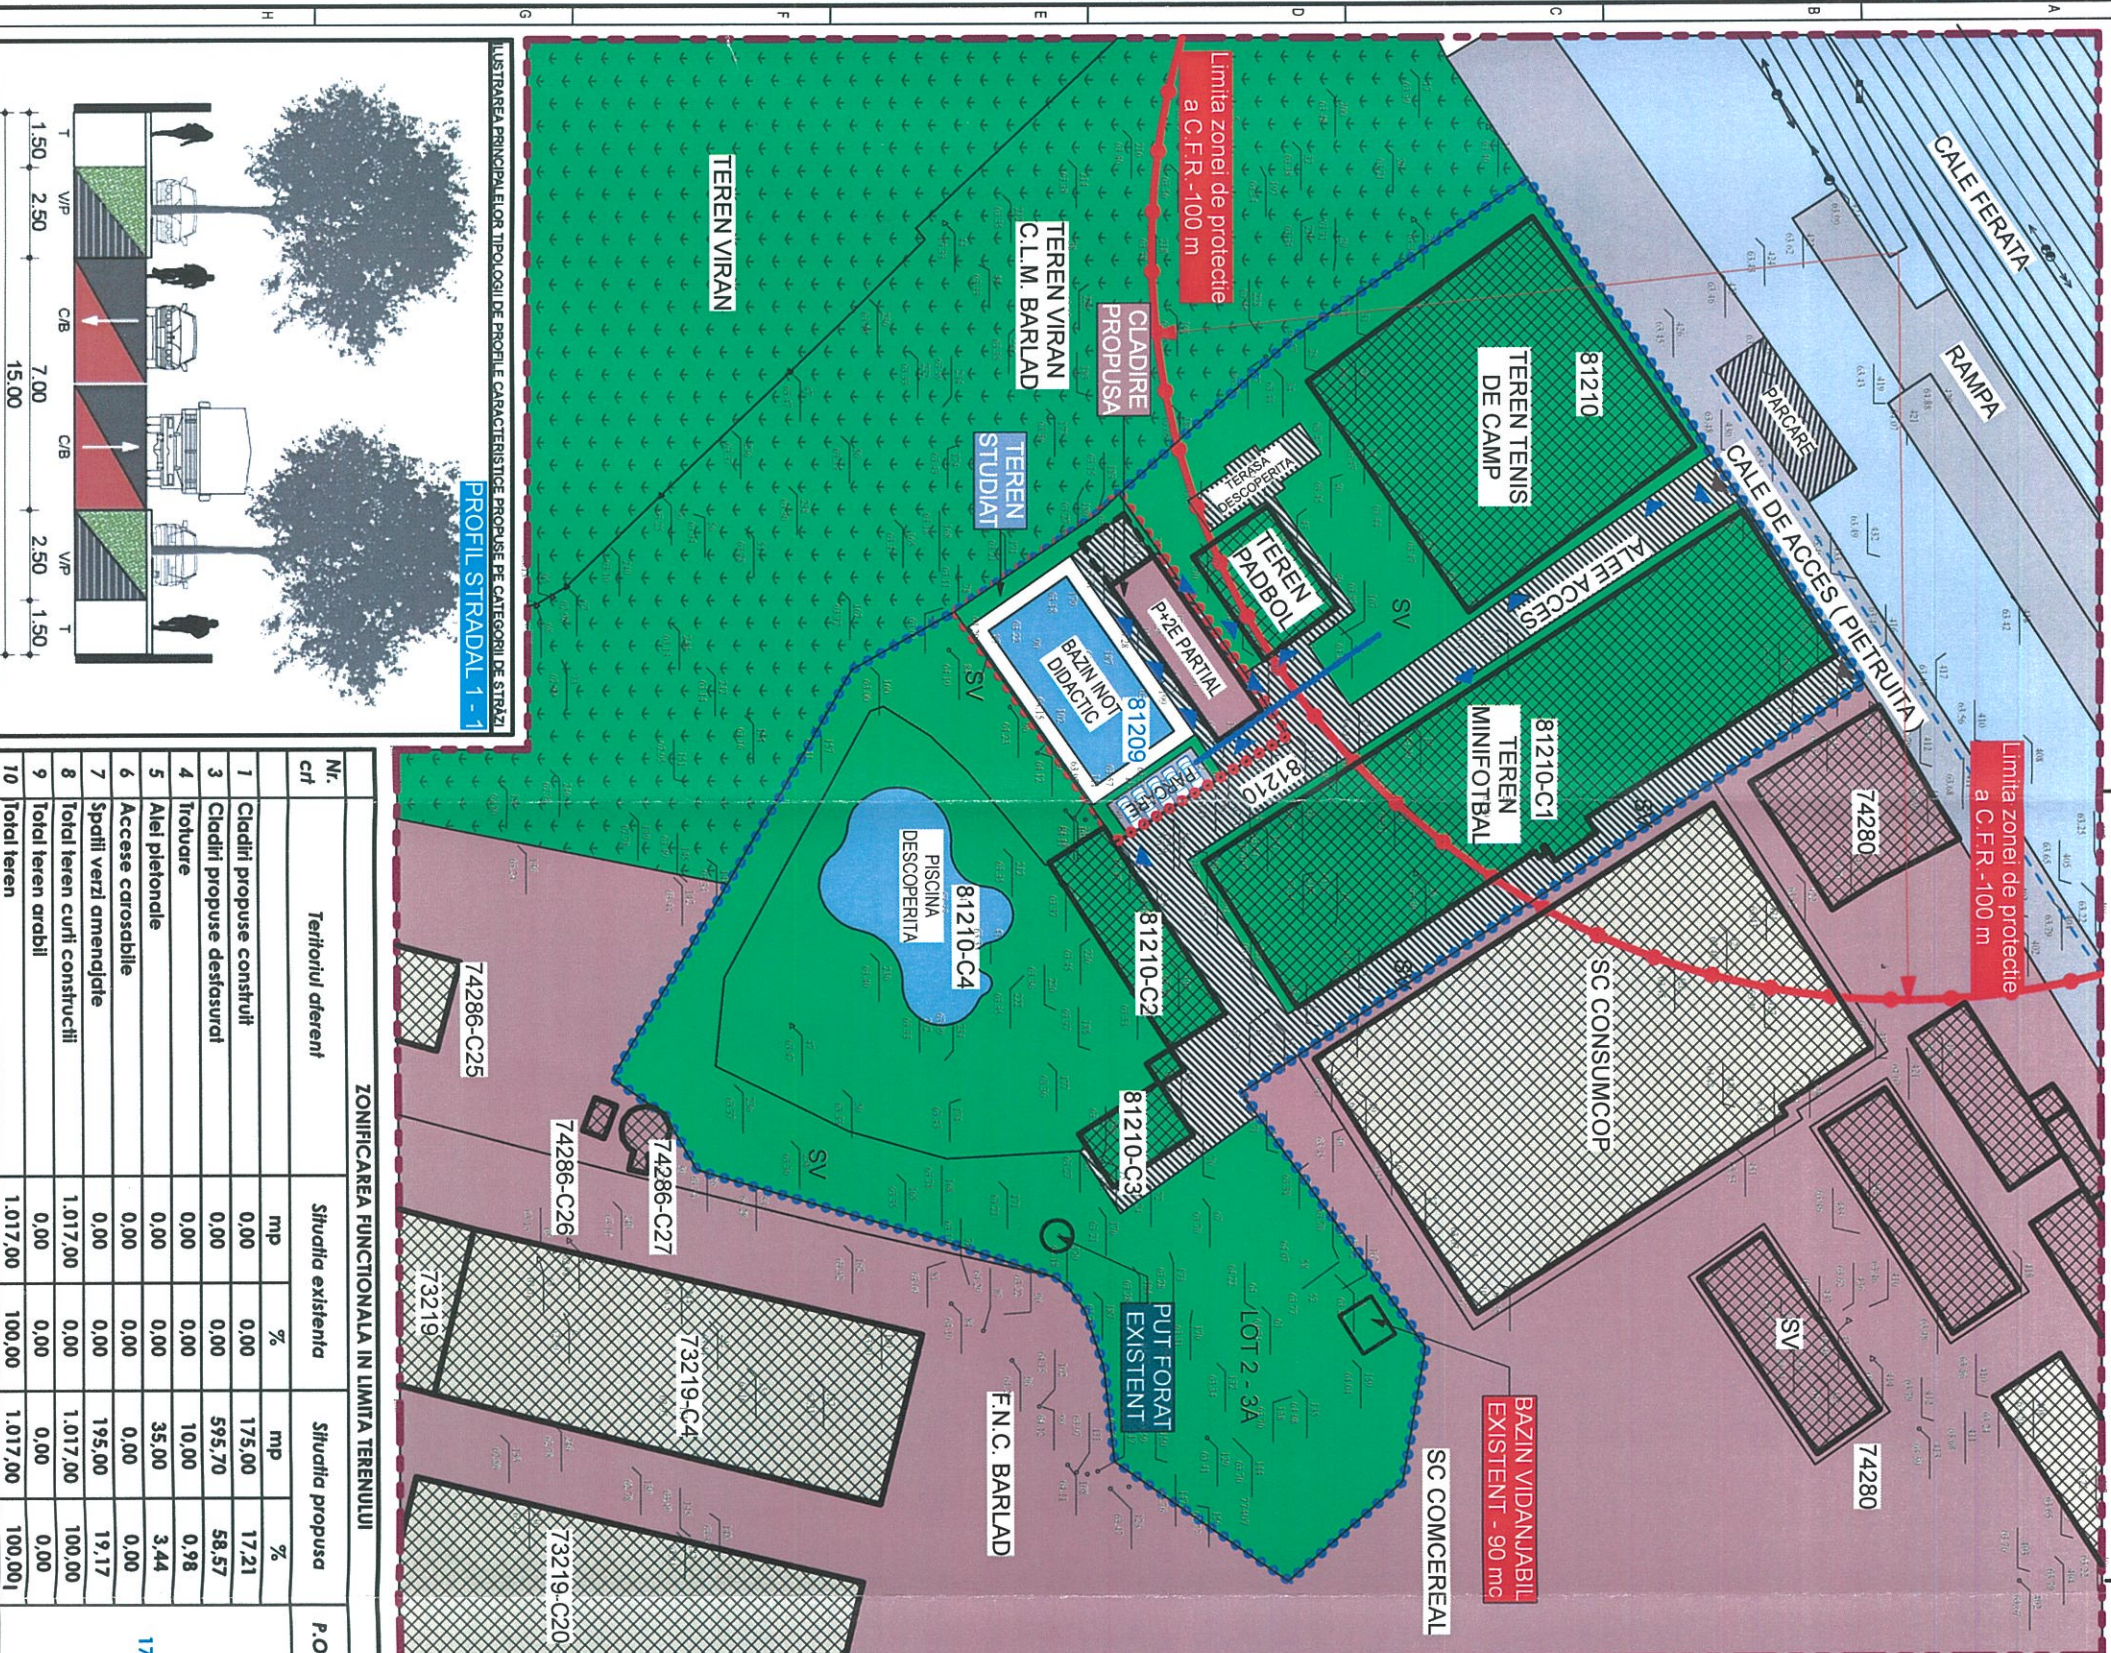

ZONIFICAREA FUNCTIONALA IN LIMITA TERENULUI

Nr. Crt	Territoriul aferent	Situatia existenta	Situatia propusa	P.O.T. %	C.U.T.
1	Cladiri propuse construit	0,00	175,00	17,21	
3	Cladiri propuse descaurate	0,00	595,70	58,57	
4	Trotuare	0,00	10,00	0,98	
5	Alee pietonale	0,00	35,00	3,44	17,21
6	Accese carosabile	0,00	0,00	0,00	
7	Spatii verzi amenajate	0,00	195,00	19,17	0,59
8	Total teren curti constructii	1.017,00	1.017,00	100,00	
9	Total teren arabil	0,00	0,00	0,00	
10	Total teren	1.017,00	1.017,00	100,00	

