

ROMÂNIA
JUDEȚUL VASLUI
MUNICIPIUL BARLAD
CONSILIUL LOCAL

HOTĂRÂREA NR. 349 / 28.10.2022

privind modificarea și completarea unor pozitii din inventarul bunurilor ce aparțin domeniului public al municipiului Barlad atestat prin Hotararea de Guvern nr.1361 din 2001, anexa nr.3

având în vedere referatul de aprobare al primarului, raportul Biroului Cadastru Imobiliar Edilitar nr. INT. 3414 din 20.10.2022 ținând cont și de avizele comisiilor de specialitate ale Consiliului Local al Municipiului Bârlad;

având în vedere procesul verbal nr. INT 3416/20.10.2022 al comisiei pentru întocmirea actualizarea inventarului bunurilor care alcătuiesc domeniul public și privat al U.A.T. Bârlad;

având în vedere Legea nr. 7/1996 a cadastrului și publicității imobiliare, republicată, cu modificările și completările ulterioare;

în conformitate cu Legea nr.18/1991 a fondului funciar;

în conformitate cu prevederile art. 286, 287, 289 din Ordonanța de urgență nr. 57/2019 privind Codul administrativ, cu modificările și completările ulterioare,

în temeiul prevederilor art. 129 alin. (1) și (14), precum și ale art. 139 alin. 2, art. 196 alin.(1) lit.a și art. 243 alin.(1) lit.a din Ordonanța de urgență nr. 57/2019 privind Codul administrativ;, cu modificările și completările ulterioare,

Consiliul Local Municipal Bârlad, întrunit în sesiune ordinară:

HOTARASTE:

Art. 1. Se aprobă modificarea inventarului domeniului public al municipiului Bârlad, după cum urmează:

La *SECȚIUNEA I – BUNURI IMOBILE*, (a) *Drumurile comunale, vicinale, străzile cu trotuarele aferente, pasajele, podurile, podețele, precum și zonele de protecție a acestora* se modifică pozițiile:

- la poziția nr. 14, Strada Episcop Iacob Antonovici, coloana 3 va avea următorul cuprins: „Din strada Suceava până în strada Lirei”; S = 5150 mp, L = 356 ml;

- la poziția nr. 113, strada Frunzelor, coloana 3 va avea următorul cuprins:
„Din strada Suceava până în Aleea Episcop Iacob Antonovici I”;
S = 1603 mp, L = 131 ml;
- la poziția nr. 117, Strada Emil Gârleanu(în prezent strada Vergeze), coloana 3 va avea următorul cuprins: „Din b-dul Republicii până în strada Nicolae Tonitza ”; S = 5941 mp, L = 482 ml;
- la poziția nr.150, Strada Mihail Kogălniceanu, coloana 3 va avea următorul cuprins: „ Din b-dul Republicii până în b-dul Epureanu”; S = 3501 mp, L = 258 ml;
- la poziția nr. 153, Strada Lămâița, coloana 3 va avea următorul cuprins: „Din strada Vărăriei până în strada Vărăriei”; S = 3403 mp, L = 374 ml;
- la poziția nr. 252, Strada Nicolae Tonitza, coloana 3 va avea următorul cuprins: „Din b-dul Republicii până în b-dul Epureanu”; S = 2366 mp, L = 223 ml;
- la poziția nr. 283, Strada Profesor Doctor Gheorghe Vrabie, coloana 3 va avea următorul cuprins: „Din strada Hotin până în strada Vărăriei”, S = 3087 mp, L = 243 ml;
- la poziția nr. 130, Strada Hotin, coloana 3 va avea următorul cuprins: „Din strada Dragoș Vodă până în b-dul Republicii”, S1 = 1405 mp, L = 62 ml; „ Din b-dul Republicii până în strada Lirei”, S2=3659 mp, L=153 ml; „ Din strada Lirei până în strada Vărăriei”, S3=2378 mp, L=201 ml.
- la poziția nr. 243, strada Suceava , coloana 3 va avea următorul cuprins: „Din strada Carpați până în b-dul Republicii ”; S1 = 3470 mp, L = 243 ml; „Din b-dul Republicii până în strada Dragoș Vodă ”, S2=632 mp, L=60 ml; „Din strada Dragoș Vodă până în strada Gheorghe Doja”, S3=2099 mp , L=239 ml.

Art.2 – Prezenta hotarare intra in vigoare la data aducerii ei la cunostinta publica.

Art.3 – Primarul va asigura executarea prezentei hotarari prin serviciile de specialitate din cadrul Primariei Municipiului Barlad.

Art.4 - Prezenta hotarare se comunica Institutiei Prefectului judetului Vaslui si serviciilor din cadrul aparatului de specialitate.



Data astăzi, 28.10.2022

**Președinte de ședință,
Consilier,
Dr.Ciobotaru Ovidiu –Cătălin**




**Contrasemnează,
Secretar General,
Jur. Cătălin Haret**

TRONSON 4-CONFECTIE
Scara 1:2000

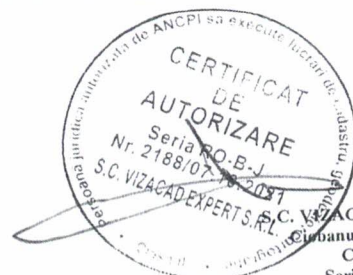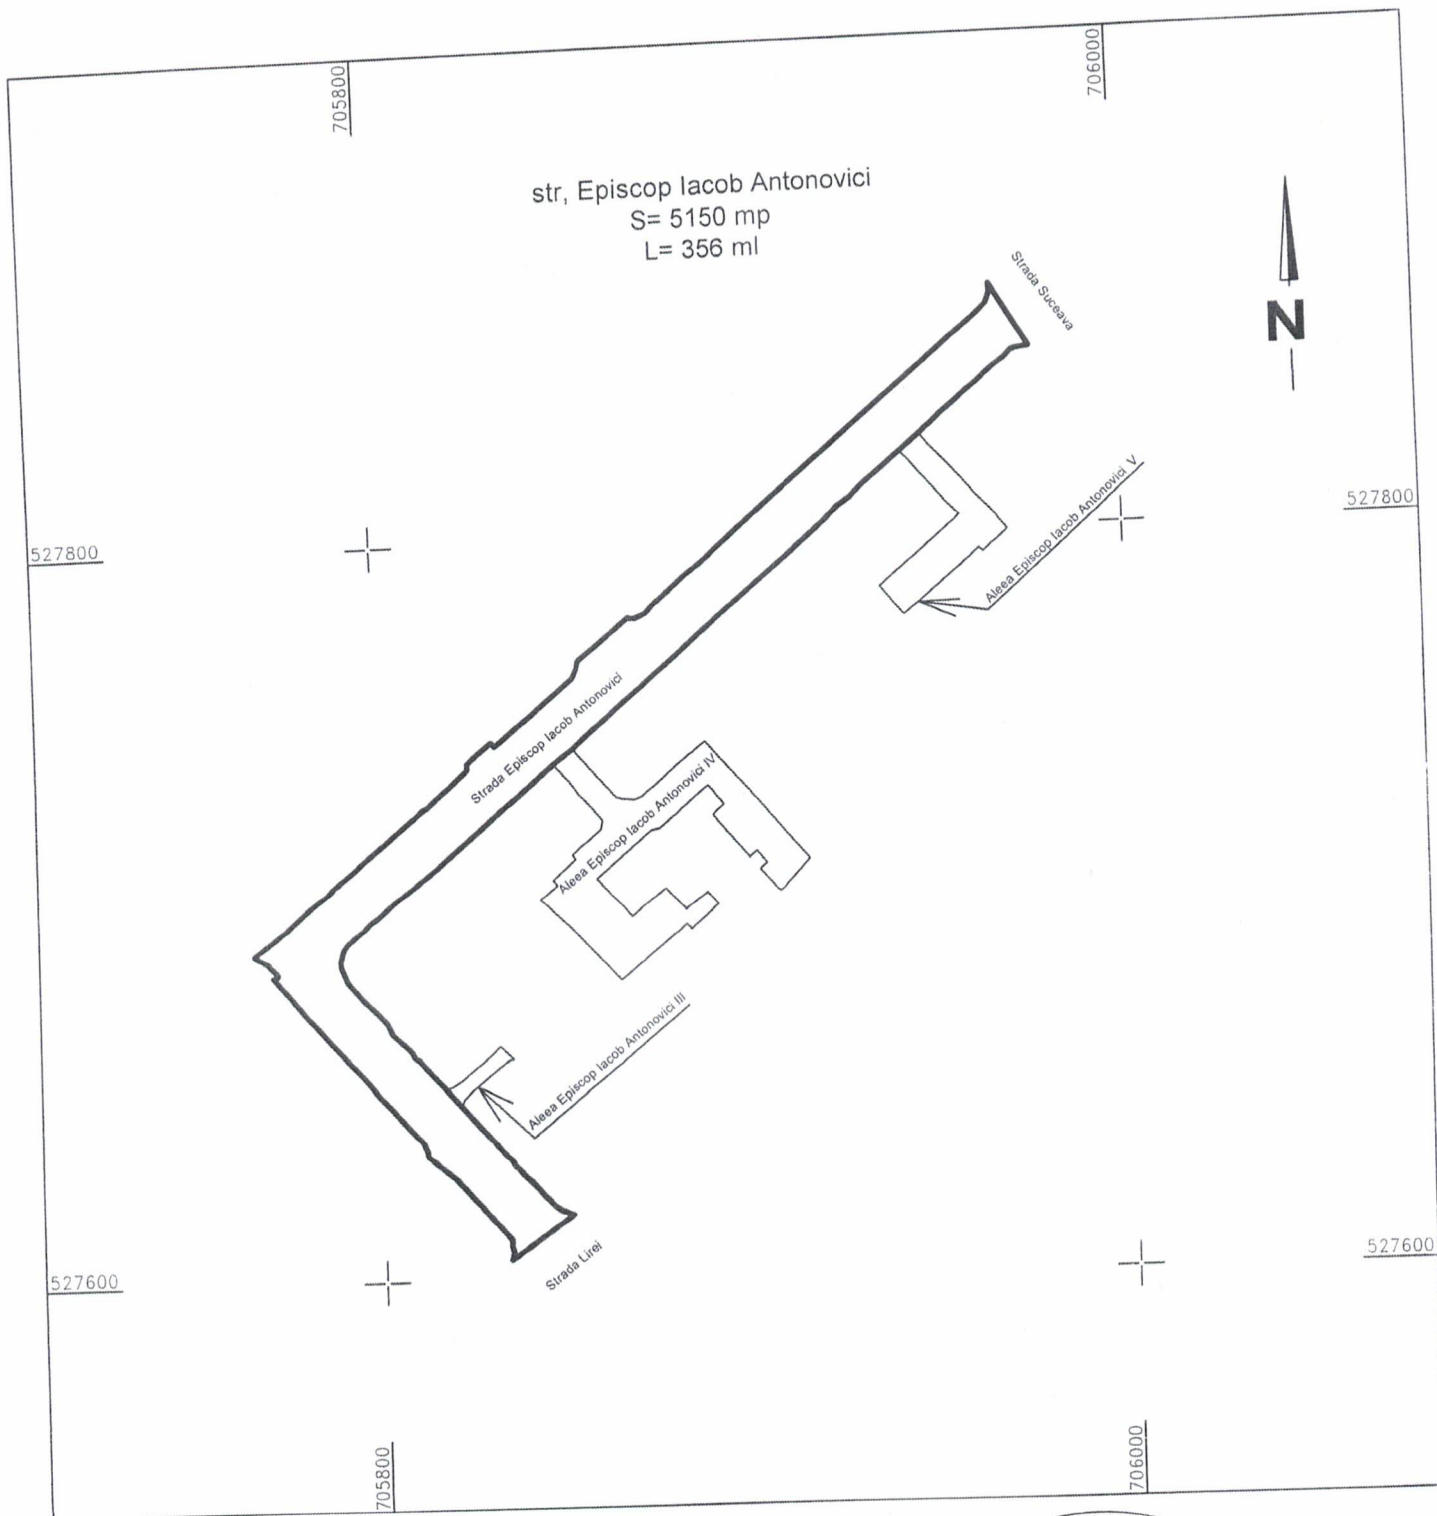

S.C. VIZACAD EXPERT S.R.L.
Cibranu Victor Mihail
Clasa III
Seria RO-B-J
Nr.2188/07.10.2021

TRONSON 5-CONFECTIE
Scara 1:2000

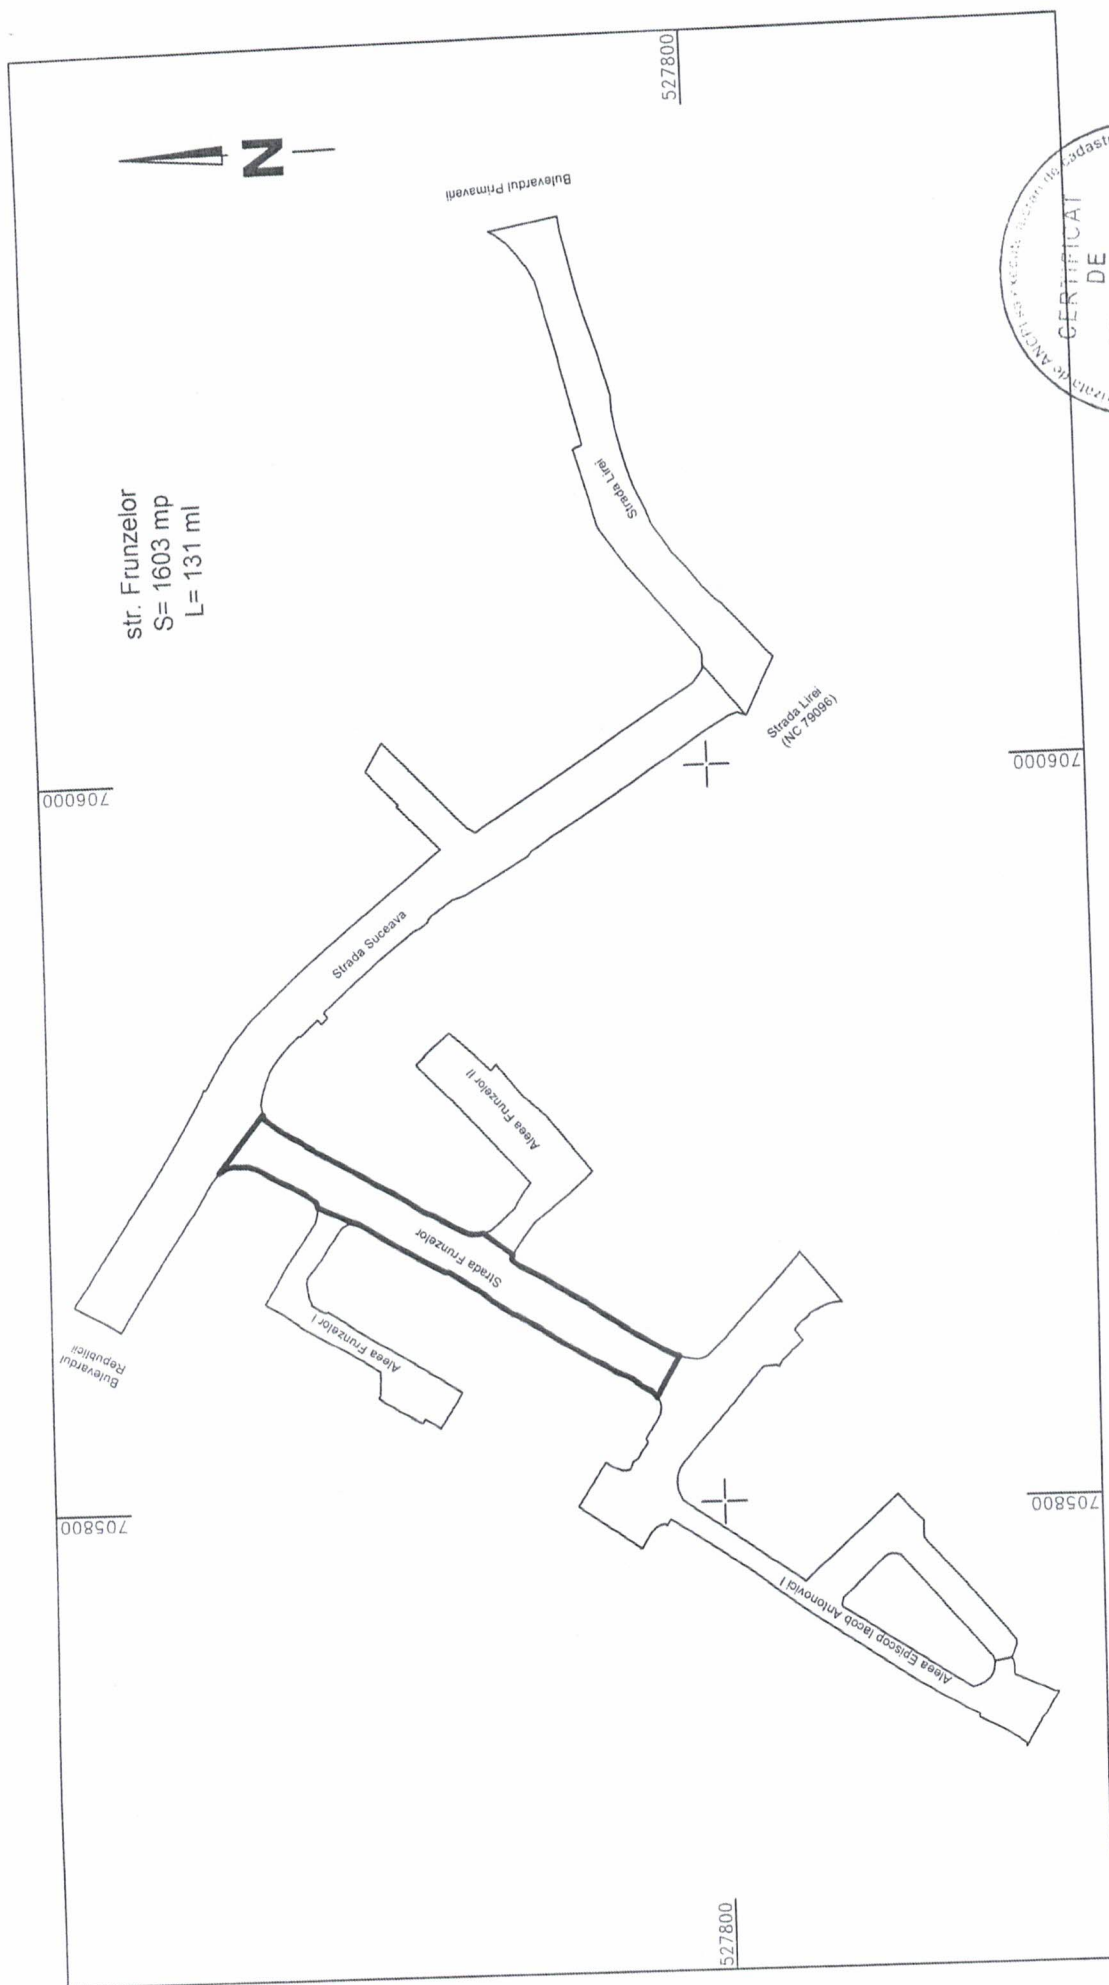

TRONSON 2-STADION
Scara 1:2000

str. Vergeze
S= 5941 mp
L= 482 ml

Strada Vergeze (Fosta Emil Garleanu)

Strada Nicolae Tonita


Bulevardul Republicii

Bulevardul Epureanu




S.C. VIZACAD EXPERT S.R.L.
Ciobanu Victor Mihail
Clasa III
Seria RO-B-J
Nr.2188/07.10.2021

TRONSON 1-STADION
Scara 1:2000

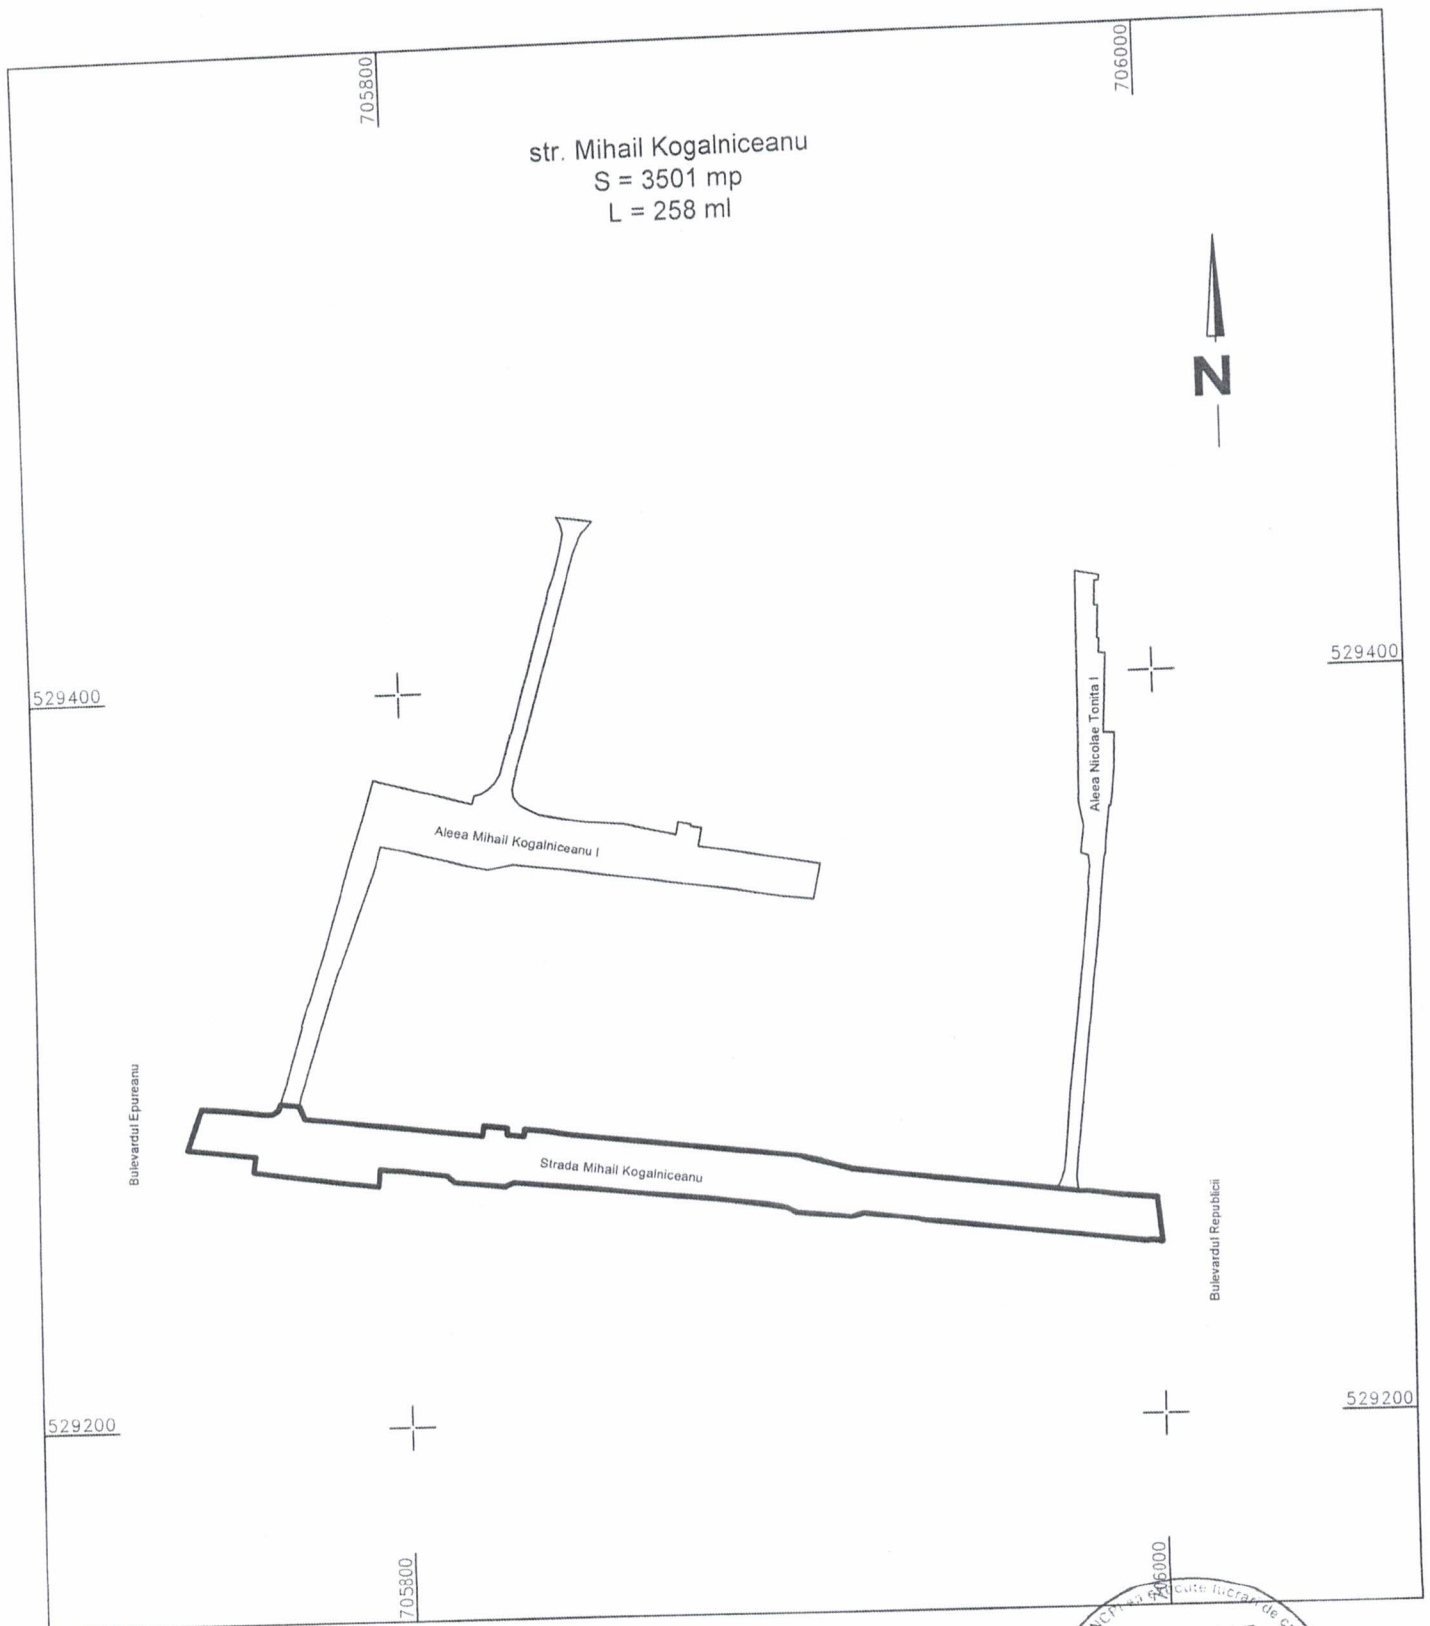

S.C. VIZACAD EXPERT S.R.L.
Ciobanu Victor Mihail
Clasa III
Seria RO-B-J
Nr.2188/07.10.2021

TRONSON 1-CONFECTIE
Scara 1:2000


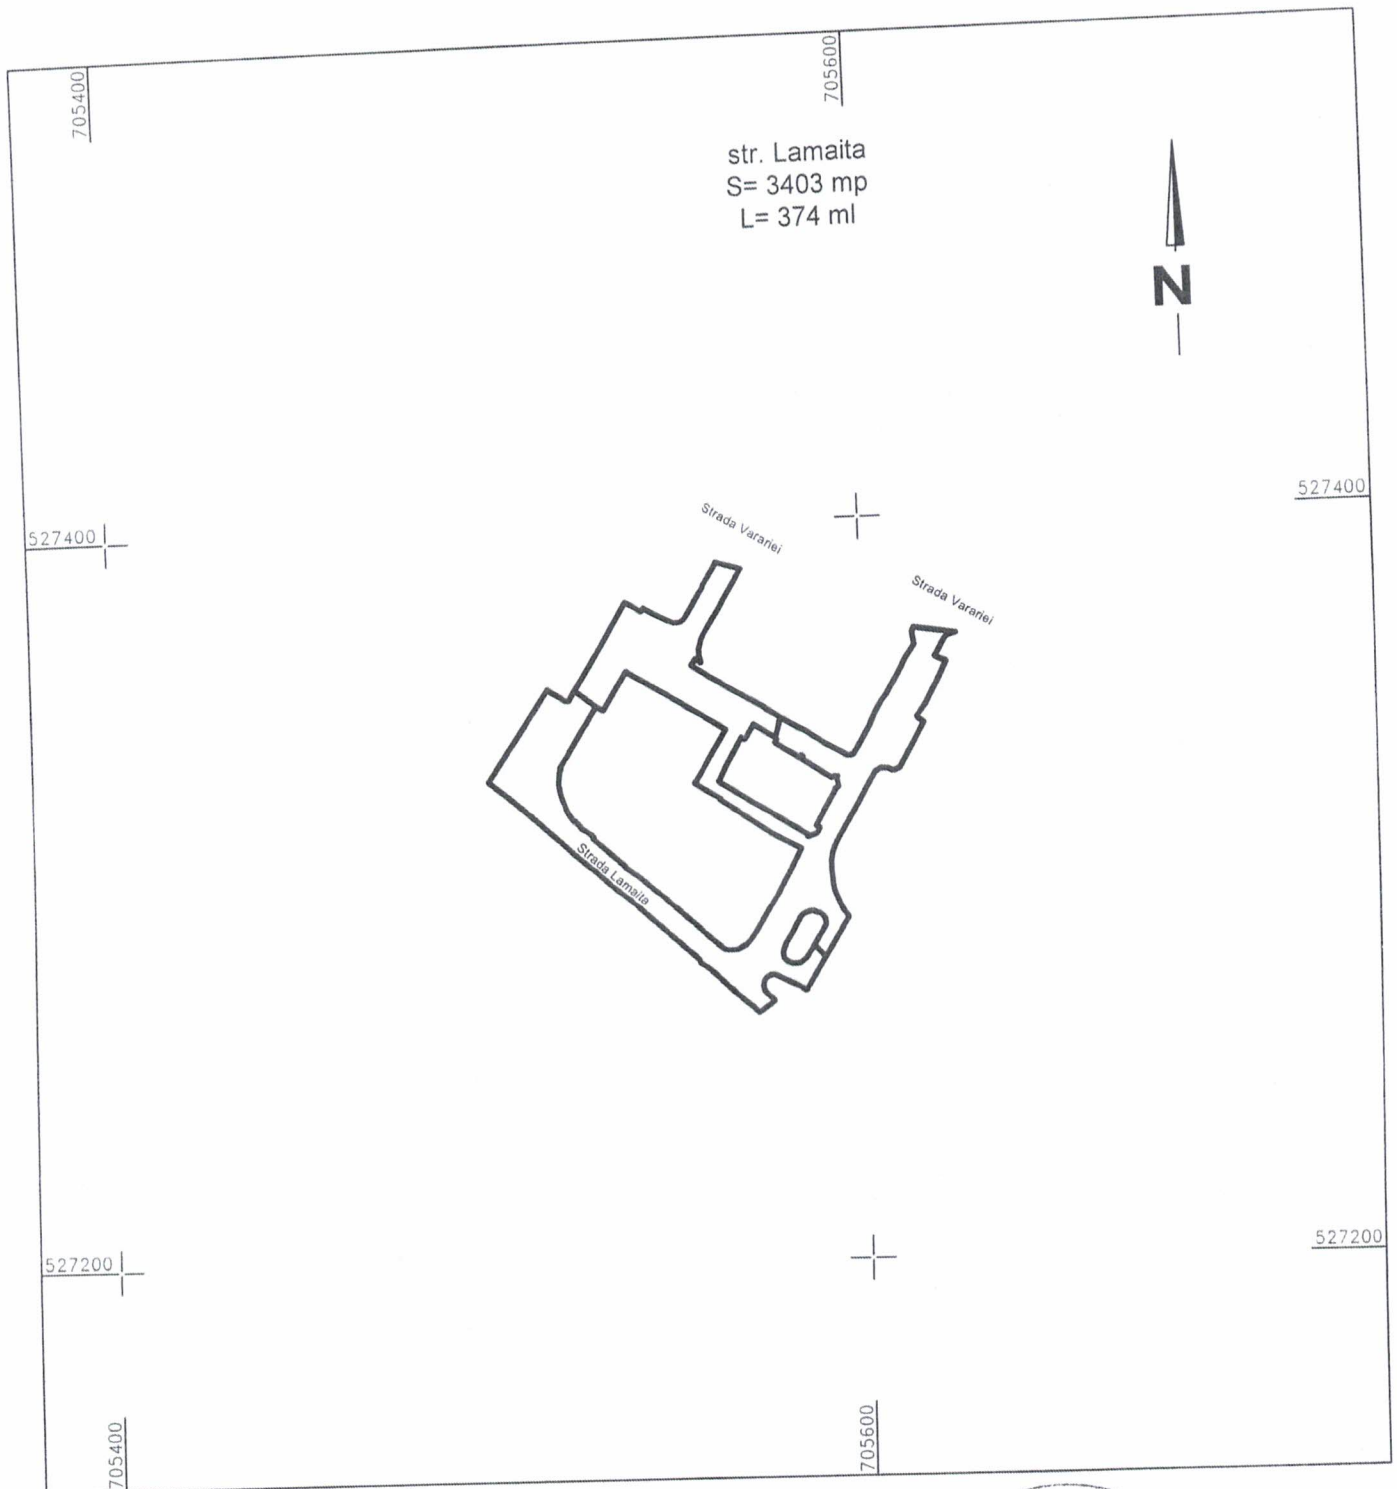


S.C. VIZACAD EXPERT S.R.L.
Ciobanu Victor Mihail
Clasa III
Seria RO-B-J
Nr.2188/07.10.2021

TRONSON 2-STADION


Scara 1:2000

str. Nicolae Tonitza
S= 2366 mp
L= 223 ml

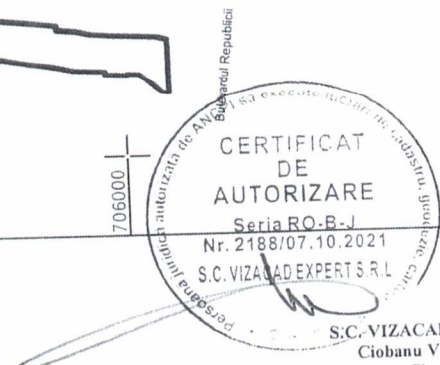
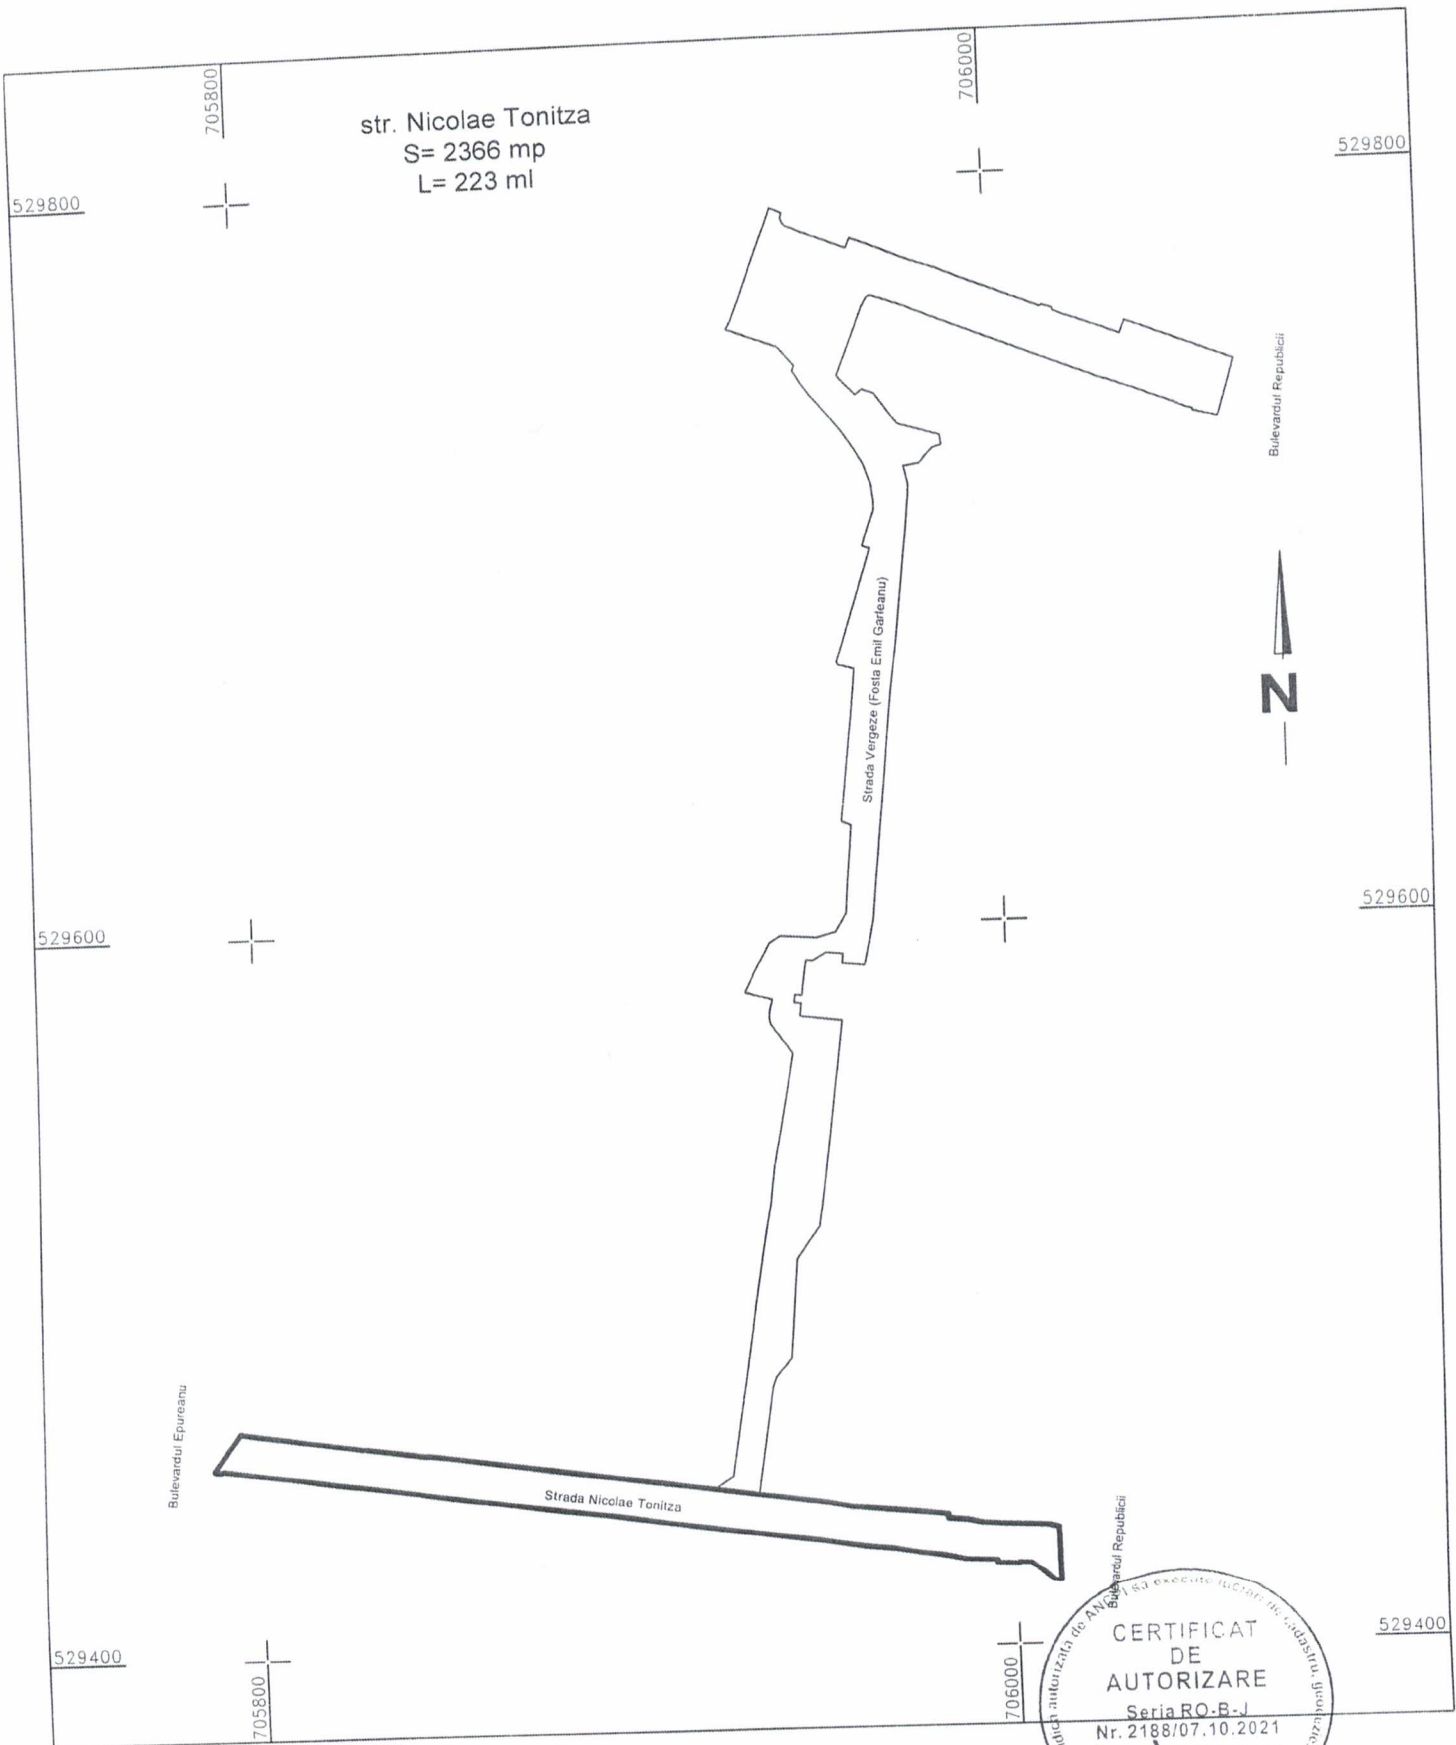


S.C. VIZACAD EXPERT S.R.L.
Ciobanu Victor Mihail
Clasa III
Seria RO-B-J
Nr.2188/07.10.2021

TRONSON 2-CONFECTIE
Scara 1:2000

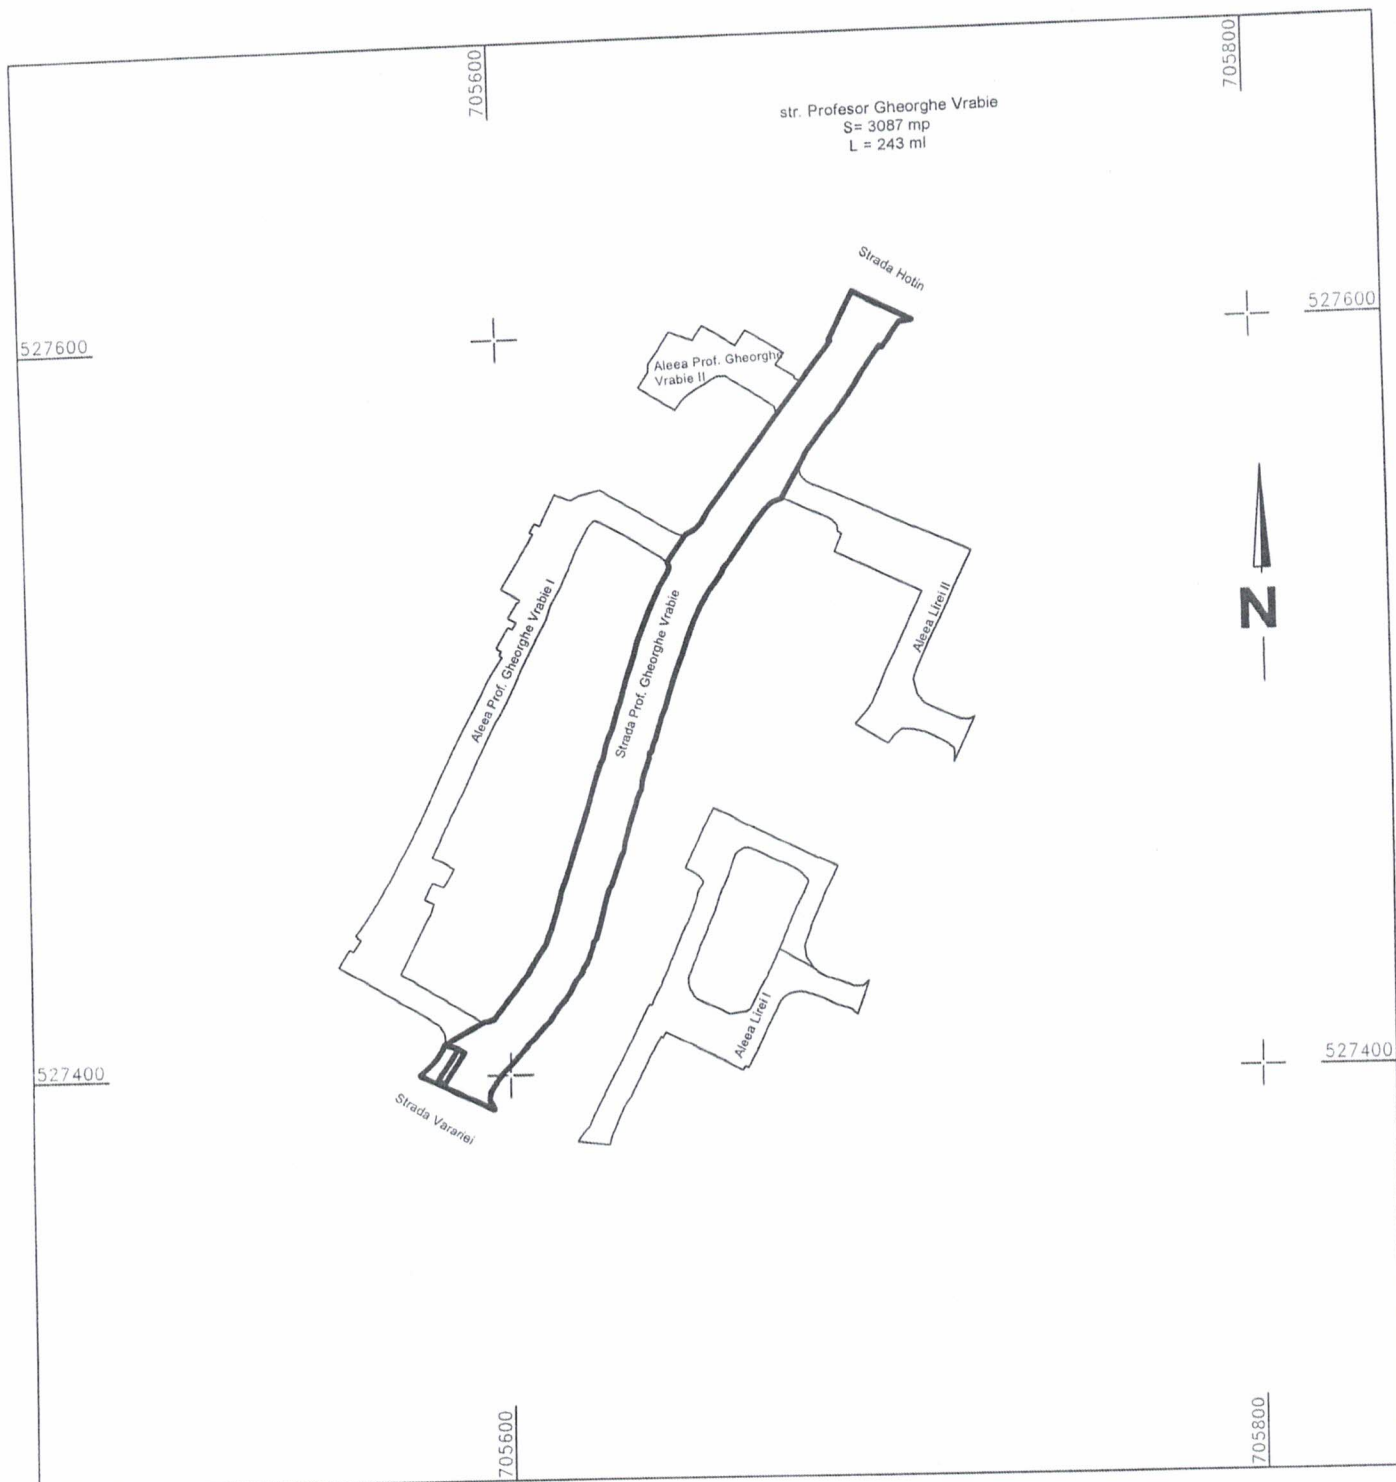


TRONSON 3-CONFECTIE
Scara 1:1000

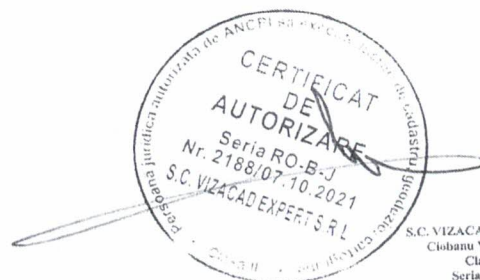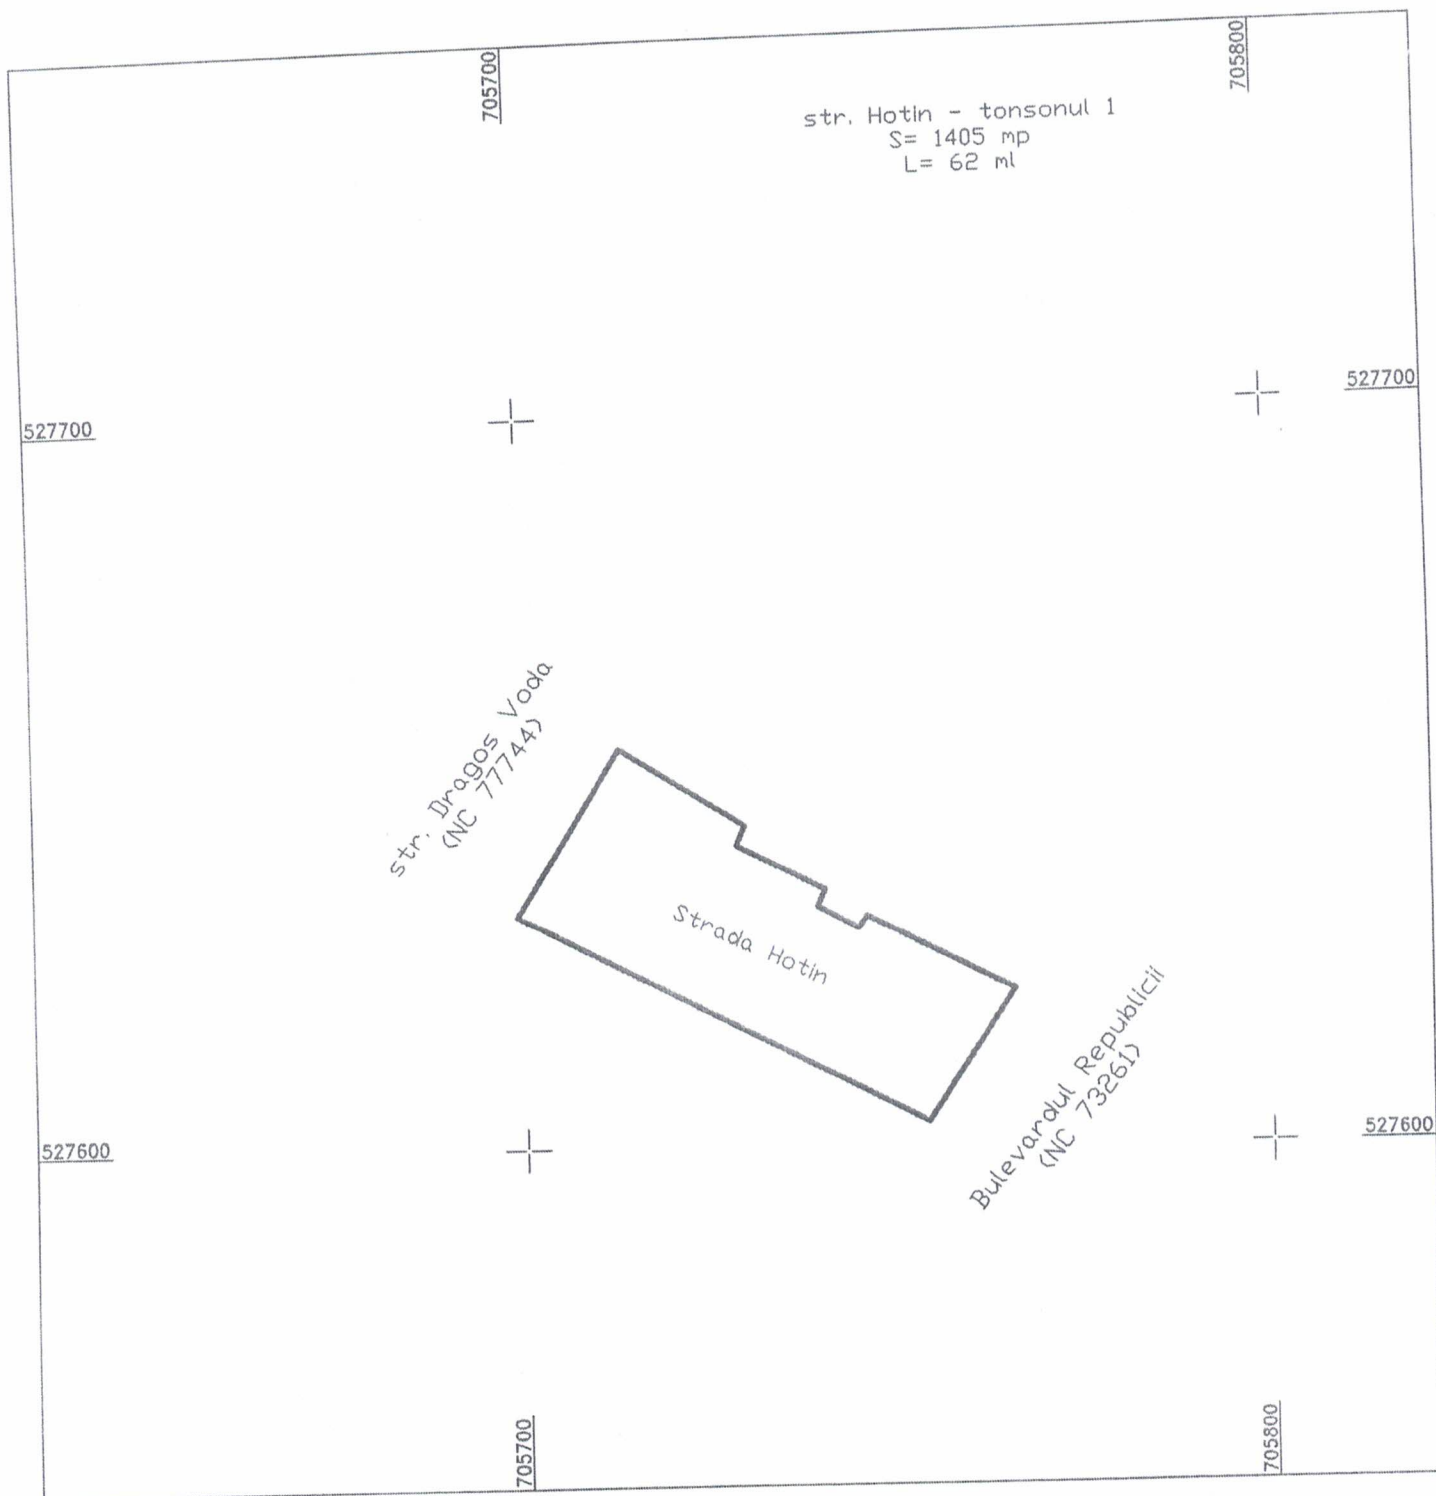


S.C. VIZACAD EXPERT S.R.L.
Ciobanu Victor Mihail
Clasa III
Seria RO-B-J
Nr. 2188/07.10.2021

TRONSON 3-CONFECTIE
Scara 1:1000

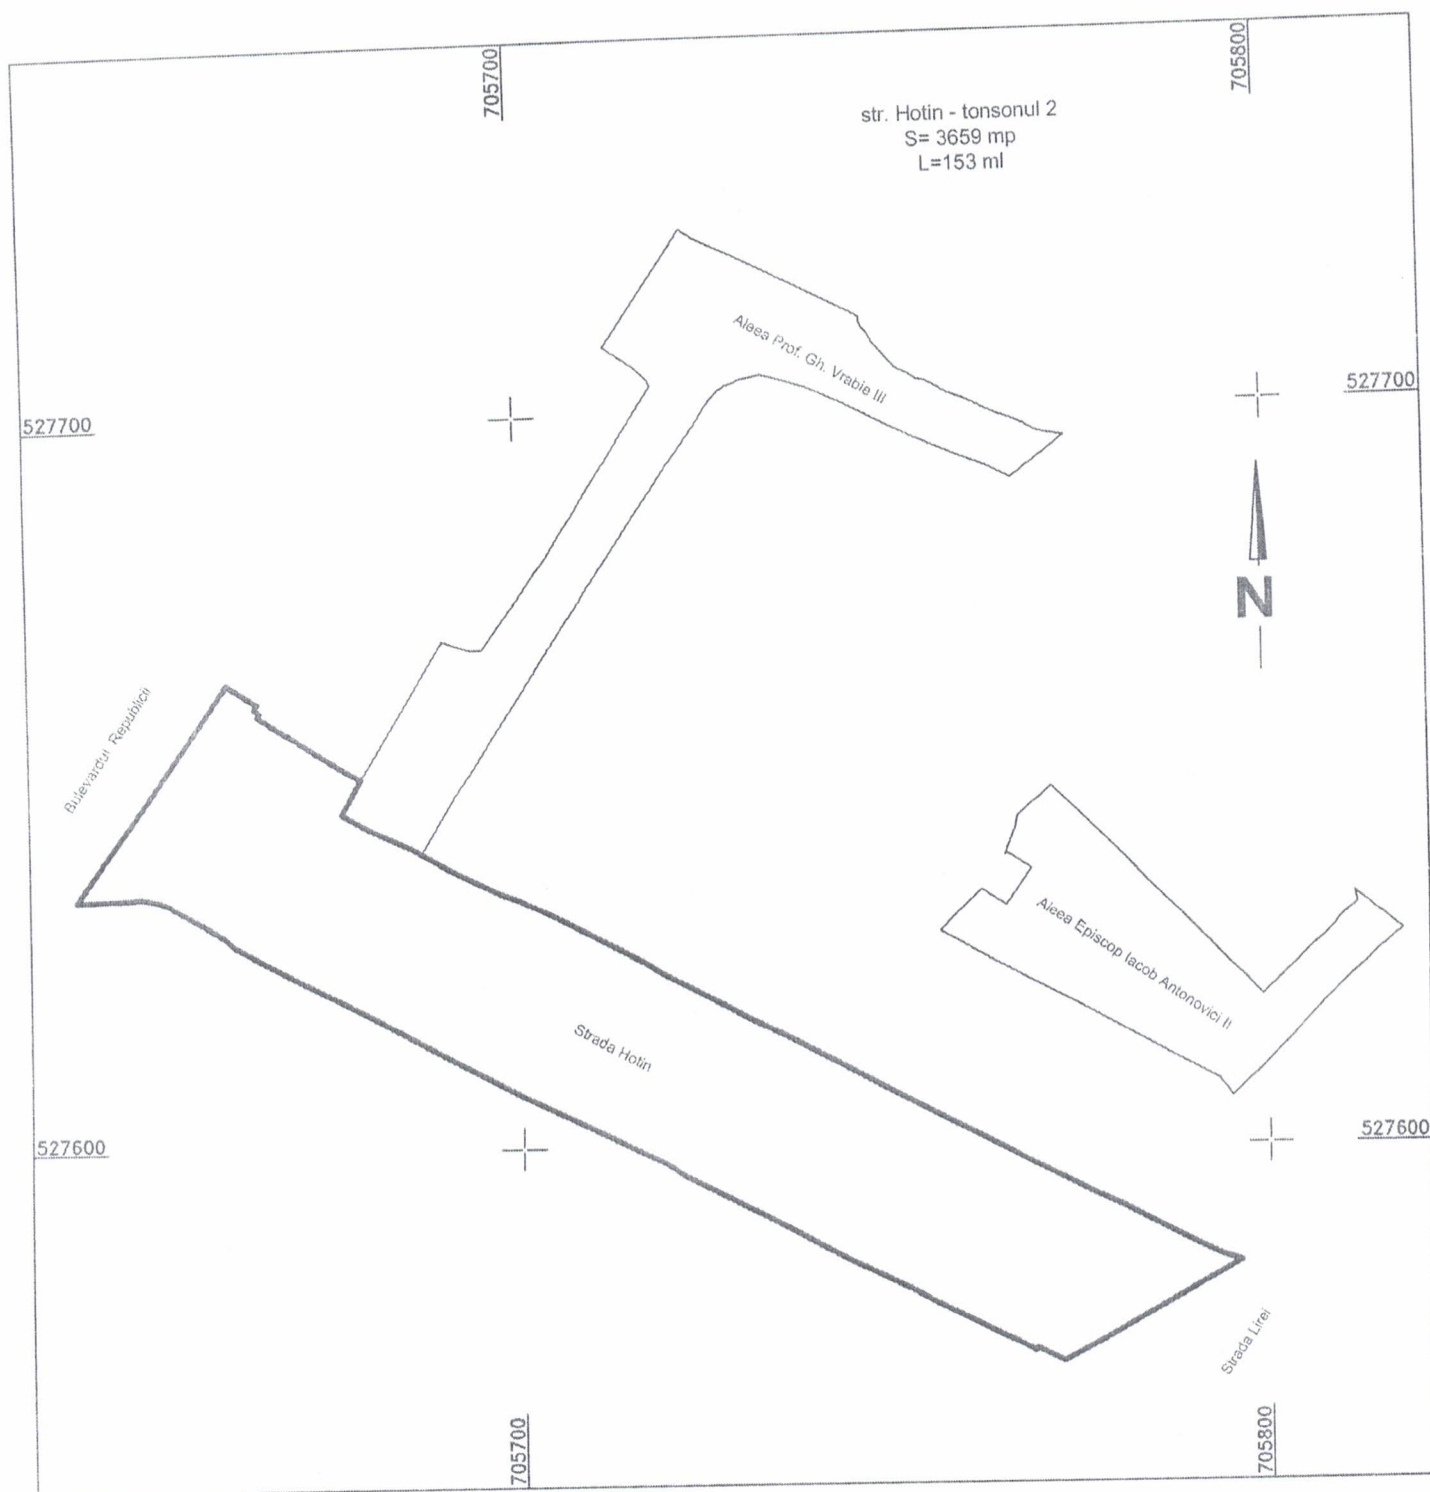


S.C. VIZACAD EXPERT S.R.L.
Ciobanu Victor Mihail
Clasa III
Seria RO-B-J
Nr. 2188/07.10.2021

TRONSON 3-CONFECTIE
Scara 1:2000

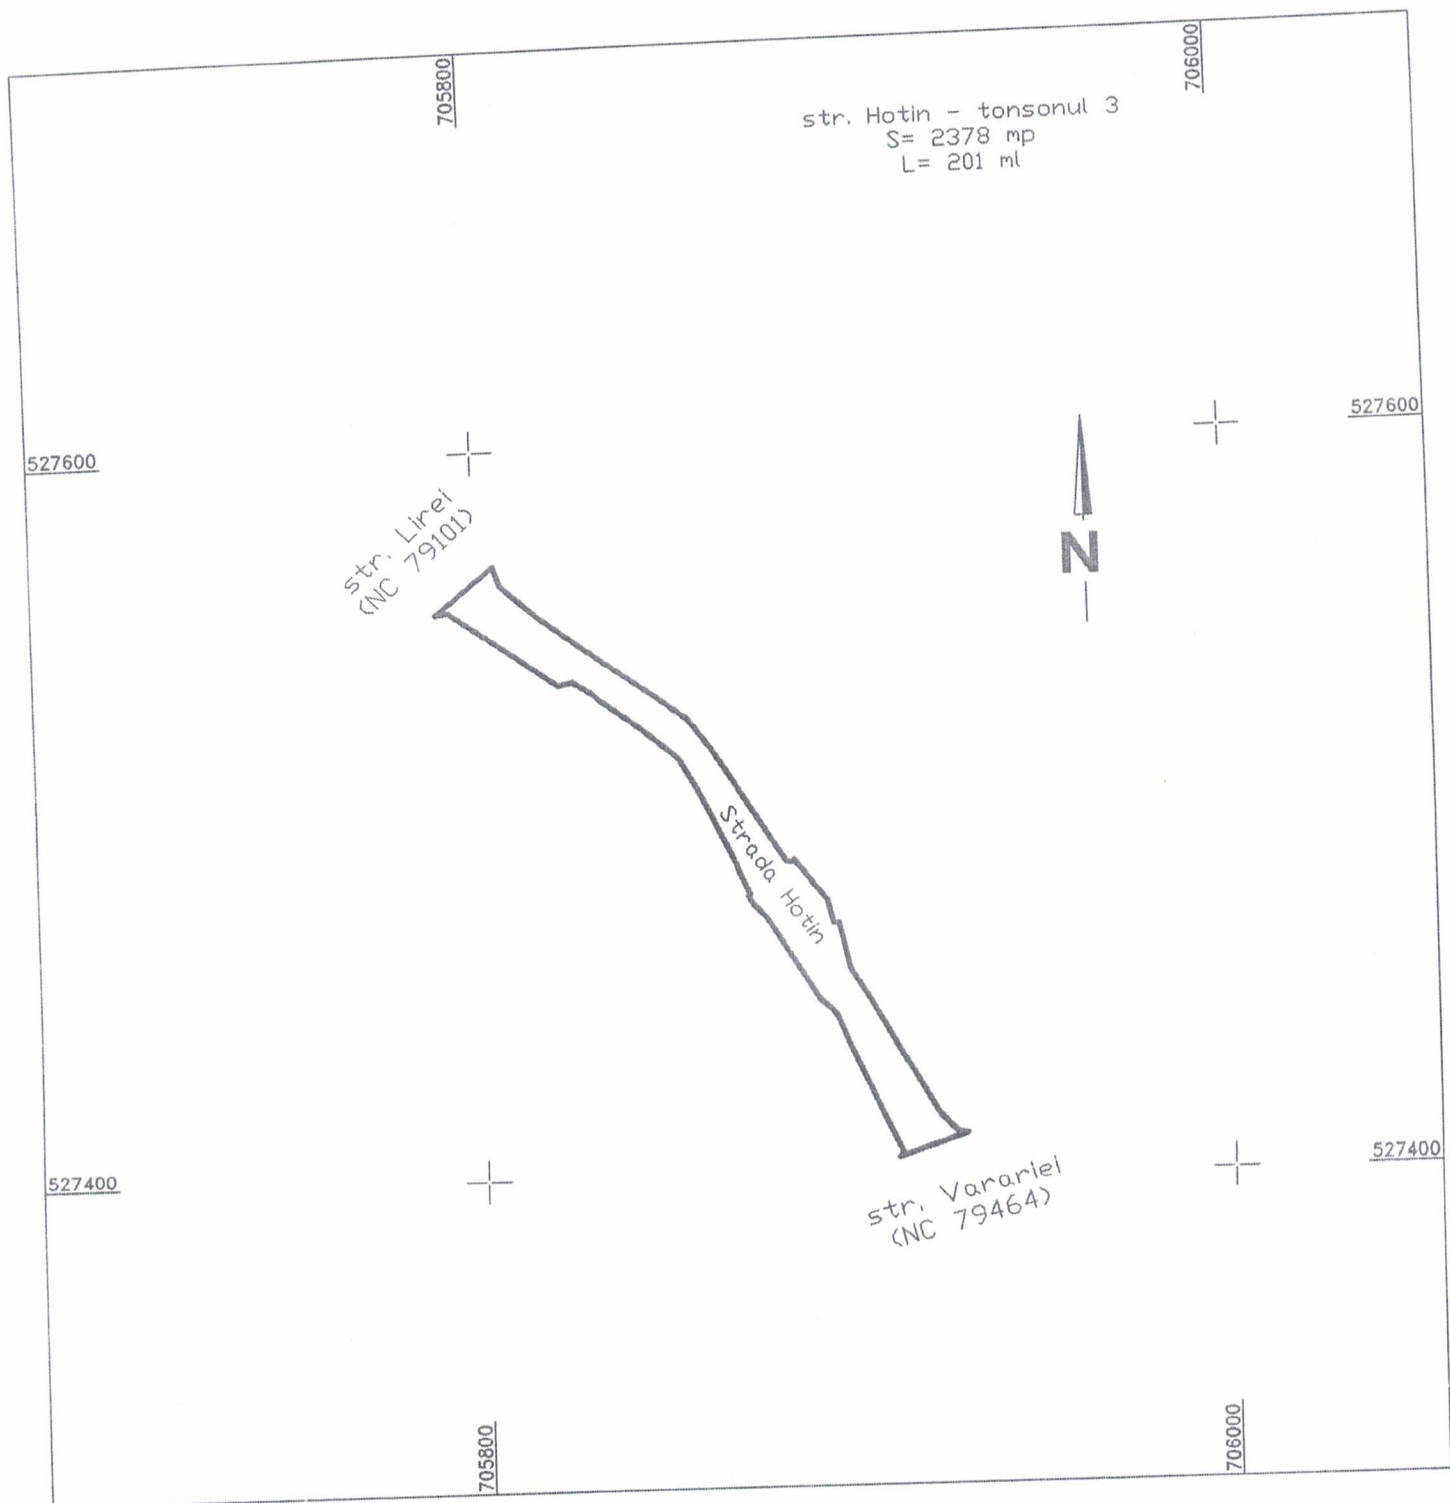


TRONSON 5-CONFECTIE
Scara 1:2000

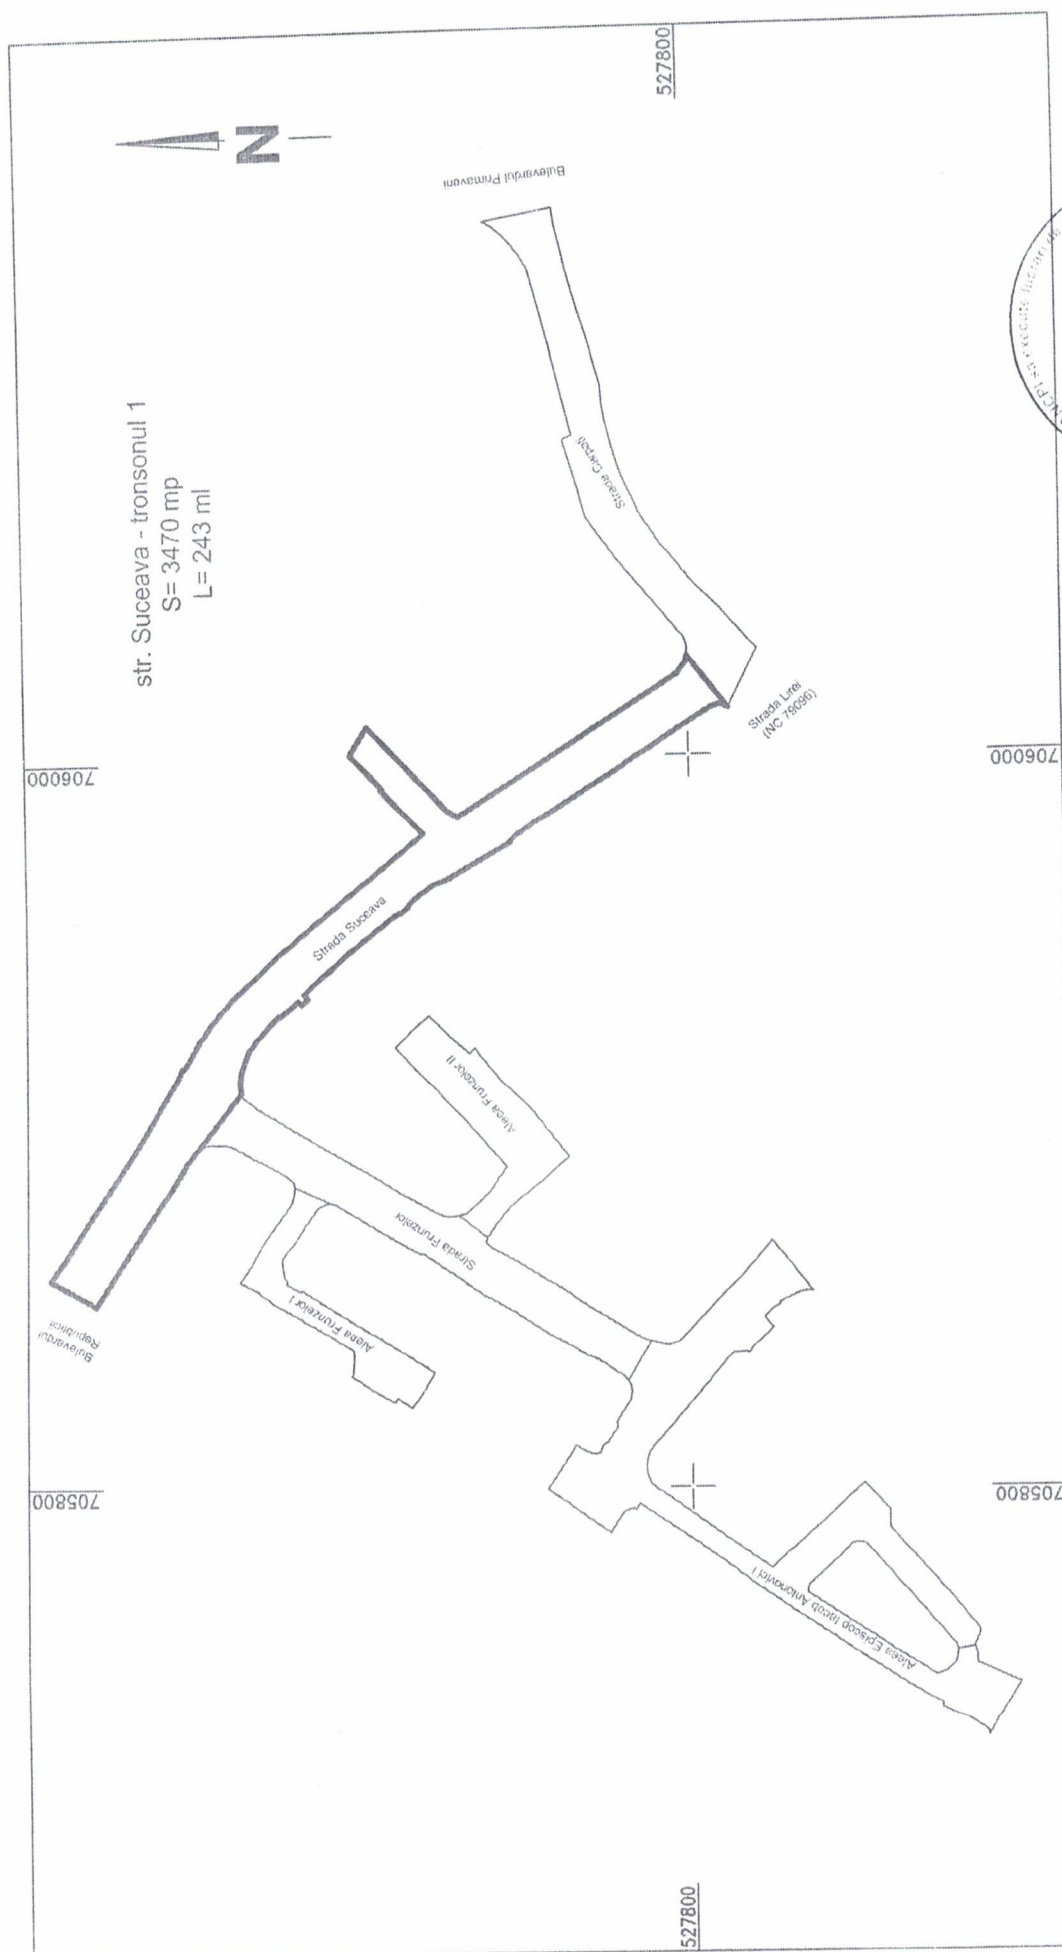


S.C. WIZACAD EXPERTS S.R.L.
Clasa III
Seria RO-B-J
Nr. 2188/07.10.2021

TRONSON 3-CONFECTIE
Scara 1:1000

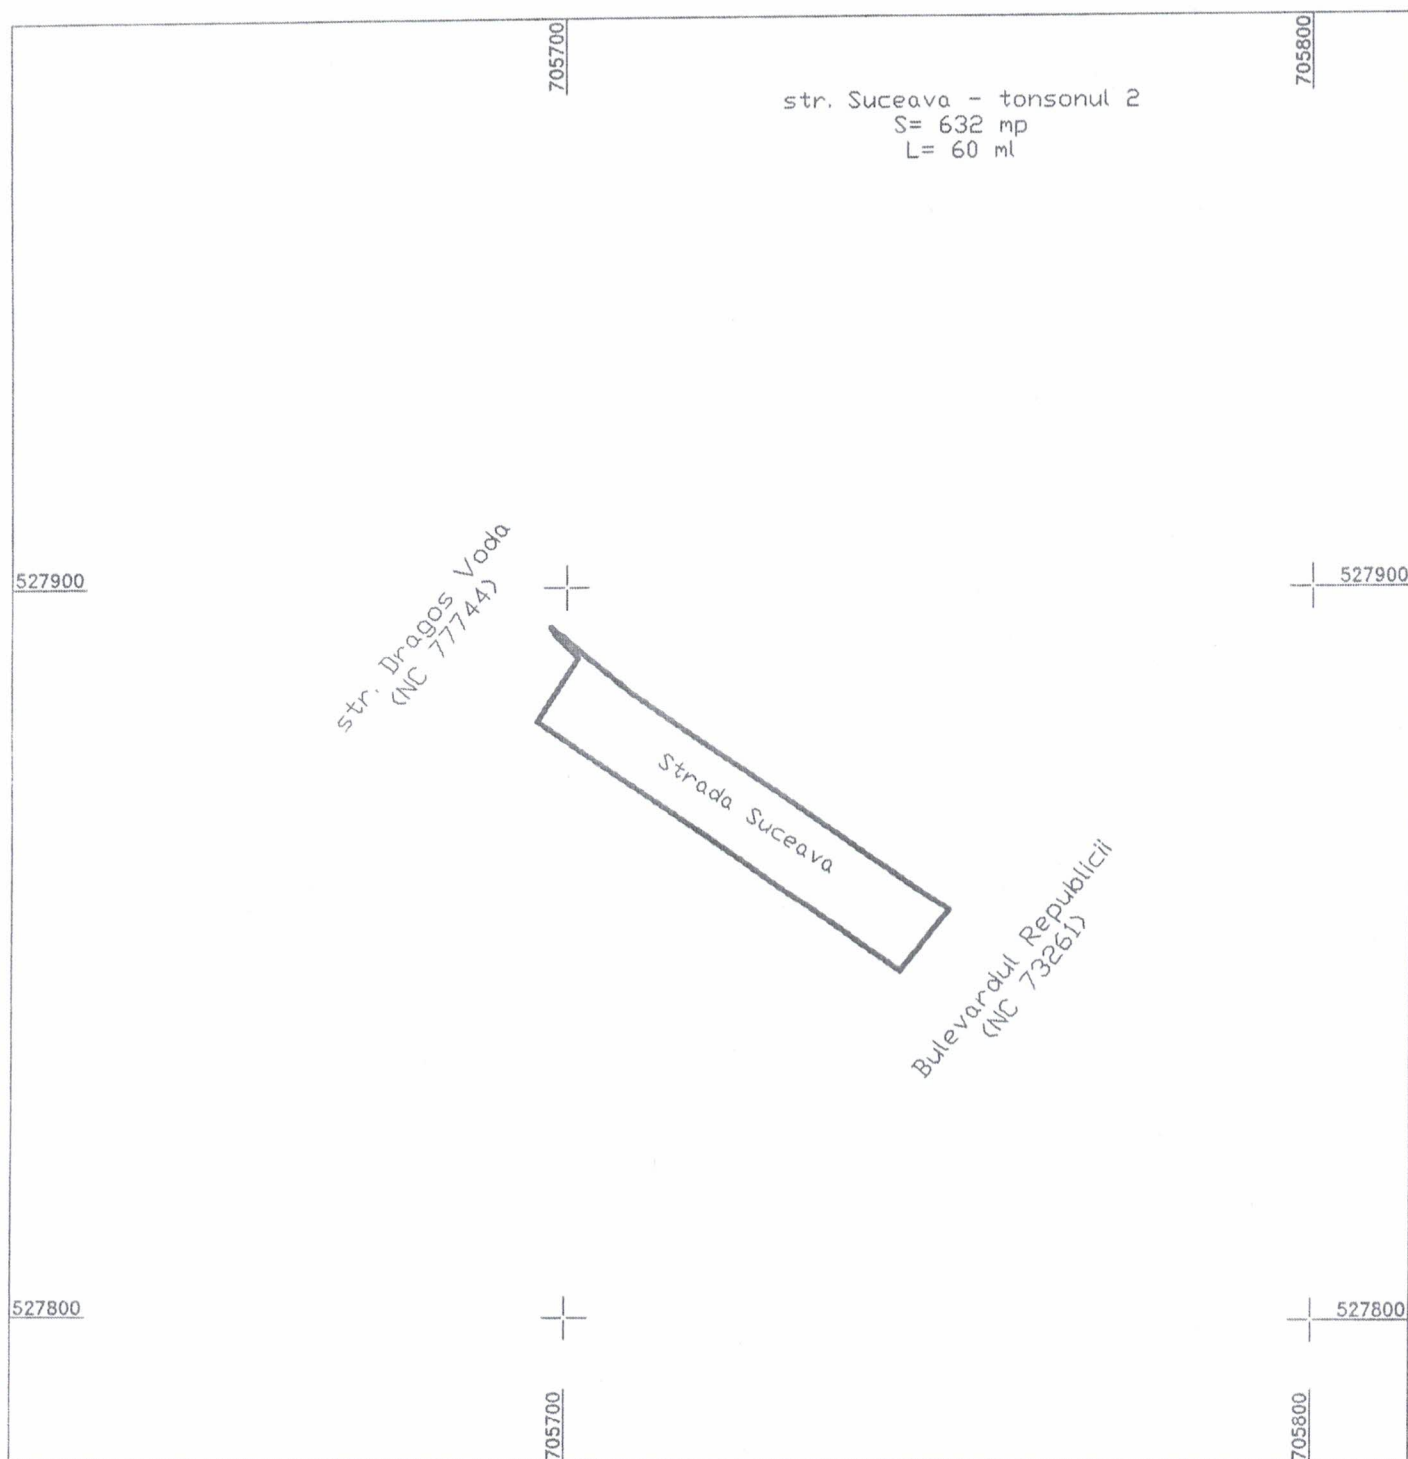

TRONSON 5-CONFECTIE
Scara 1:1000

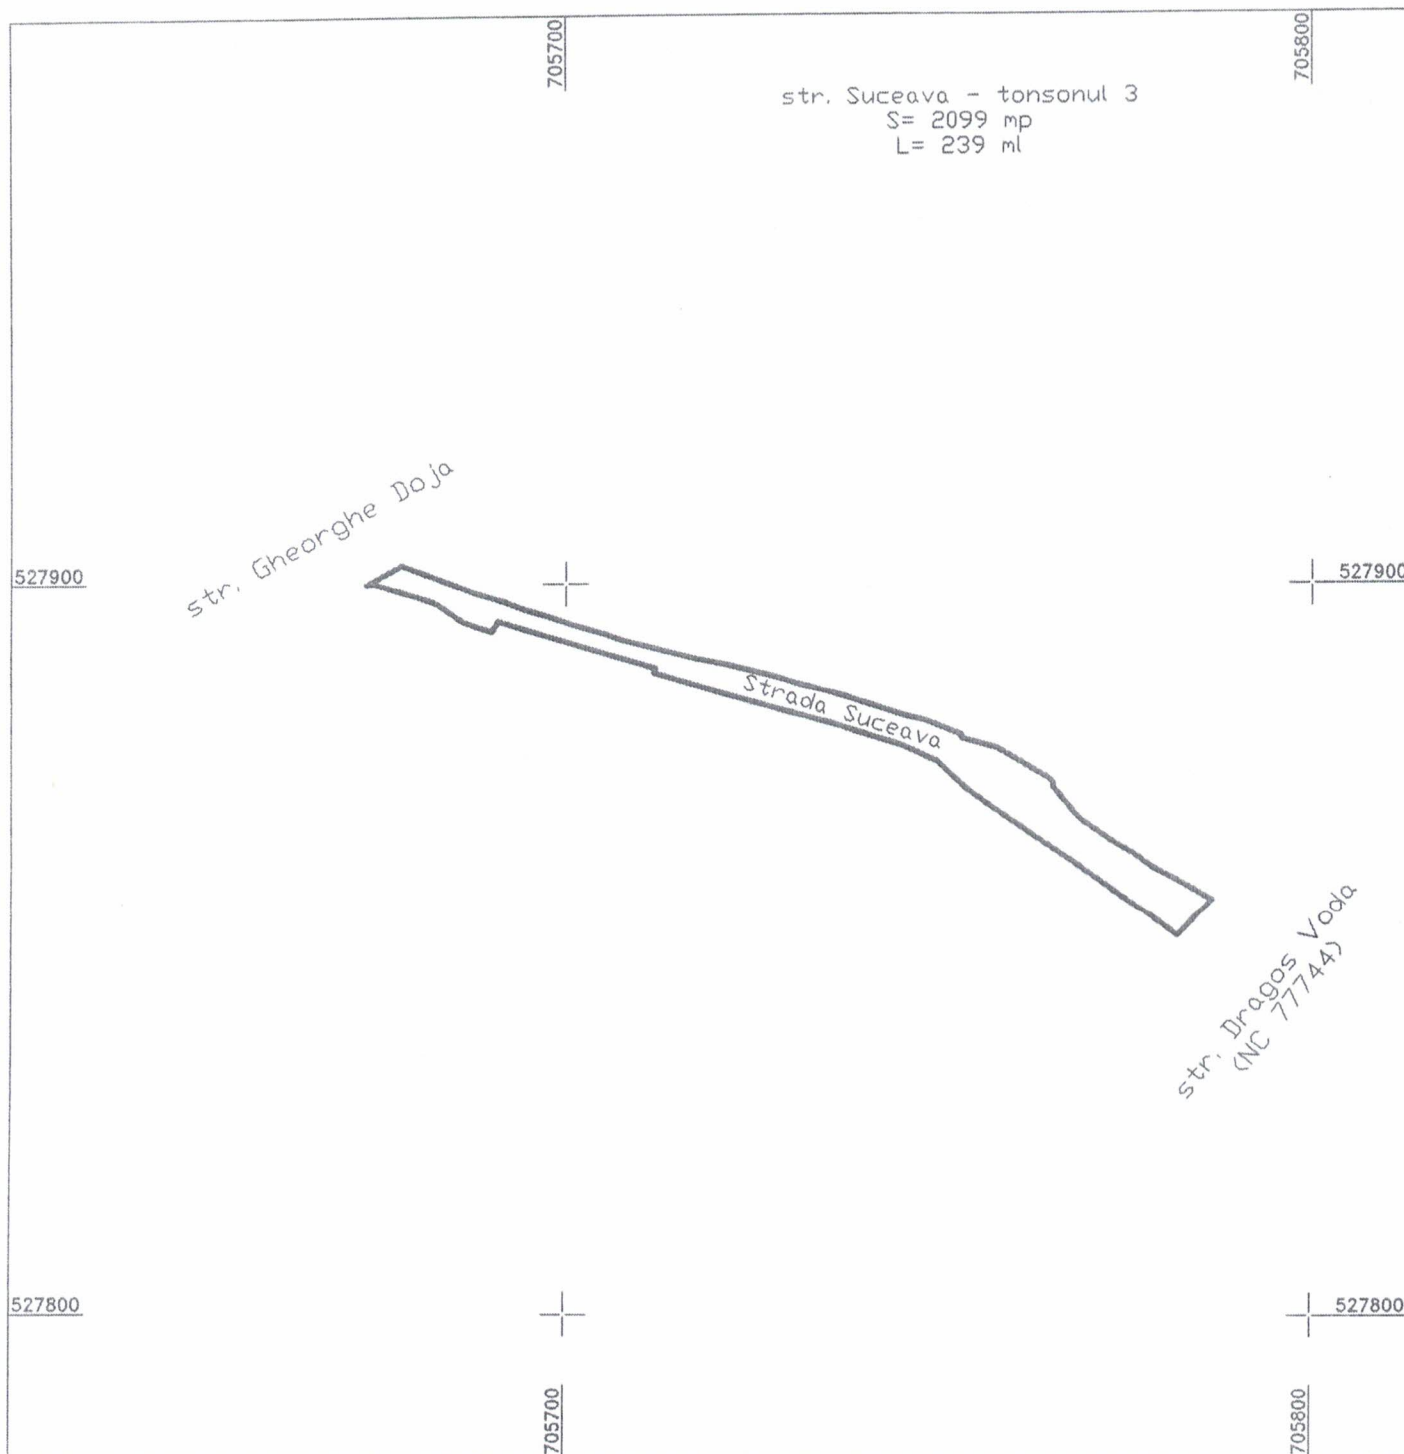

S.C. VIZACAD EXPERT S.R.L.
Cioabau Victor Mihail
Clasa III
Seria RO-B-J
Nr. 2188/07.10.2021