

ROMÂNIA
JUDEȚUL VASLUI
MUNICIPIUL BARLAD
CONSILIUL LOCAL

HOTĂRÂREA NR. 382 / 28.10.2022

privind includerea în Domeniul Public al Municipiului Bârlad a unor imobile

având în vedere referatul de aprobare al primarului;
raportul Biroului Cadastru Imobiliar Edilitar; avizele comisiilor de specialitate ale Consiliului Local al Municipiului Bârlad;
având în vedere procesul verbal nr. INT 3416/20.10.2022 al comisiei pentru întocmirea actualizării inventarului bunurilor care alcătuiesc domeniul public și privat al U.A.T. Bârlad;
actualizarea inventarului bunurilor care alcătuiesc domeniul public și privat al U.A.T. Bârlad; Terenurile se regasesc în intravilanul municipiului Bârlad, nu sunt inventariate în anexele la Legea nr. 165 / 2013 și nu sunt revendicate în baza Legii nr. 10/ 2001.

având în vedere Legea nr. 7/1996 a cadastrului și publicității imobiliare, republicată, cu modificările și completările ulterioare;

în conformitate cu Legea nr.18/1991 a fondului funciar;

în conformitate cu prevederile art. 286, 287, 289 din Ordonanța de urgență nr. 57/2019 privind Codul administrativ, cu modificările și completările ulterioare,

în temeiul prevederilor art. 129 alin. (1) și (14), precum și ale art. 139 alin. 2, art. 196 alin.(1) lit.a și art. 243 alin.(1) lit.a din Ordonanța de urgență nr. 57/2019 privind Codul administrativ,, cu modificările și completările ulterioare,

Consiliul Local Municipal Bârlad, întrunit în sesiune ordinară:

HOTARASTE:

Art. 1- Se atesta apartenența la Domeniul Public al Municipiului Bârlad, a unor imobile conform anexei nr. 1 care face parte integrantă din prezenta hotărâre și a planurilor de amplasament .

Art. 2- Se aproba înscrierea imobilelor identificate la art.1 în Domeniul Public al Municipiului Bârlad.

Art.4 – Prezenta hotarare intra in vigoare la data aducerii ei la cunostinta publica.

Art.5 – Primarul va asigura executarea prezentei hotarari prin serviciile de specialitate din cadrul Primariei Municipiului Bârlad.

Data astăzi, 28.10.2022

Președinte de sesiune,
Consilier,
Dr.Ciobotaru Ovidiu –Cătălin



Contrasemnează,
Secretar General,
Jur. Cătălin Haret

TABEL ANEXĂ LA PROIECTUL DE HOTĂRARE


privind includerea in Domeniul Public al Municipiului Bârlad a unor imobile

Nr crt.	Adresa terenului	Suprafața m.p.	Categoria de folosință	Observații
1	Bld. Republicii nr.2	9415	CC	Spatiu verde/ alei betonate/ parcuri
2	Str. Varariei nr.55	1098	CC	Spatiu verde
3	Str. Lamaita nr.12	96	CC	Spatiu verde
4	Aleea Lirei I	1524	DR	L=210
5	Aleea Lirei II	1089	DR	L=110
6	Aleea Prof. Gheorghe Vrabie I	1795	DR	L=195
7	Aleea Prof. Gheorghe Vrabie II	561	DR	L=43
8	Bld. Republicii nr.30	5006	CC	Spatu verde/alei beronate
9	Str. Prof. Gheorghe Vrabie nr.60	1299	CC	Spatu verde/alei beronate
10	Str. Hotin nr.4	2724	CC	Spatu verde/alei beronate
11	Str. Prof. Gheorghe Vrabie nr.91	3345	CC	Spatu verde/alei beronate
12	Aleea Lirei I nr.36	308	CC	Spatu verde
13	Str. Lirei nr.38	696	CC	Spatu verde/alei beronate
14	Aleea Prof. Gheorghe Vrabie III	1362	DR	L=128
15	Aleea Episcop Iacob Antonovici II	919	DR	L=68
16	Str. Hotin nr.3	5109	CC	Spatu verde/alei beronate/parcare/loc de joaca
17	Aleea Episcop Iacob Antonovici III	78	DR	L=19
18	Aleea Episcop Iacob Antonovici IV	1563	DR	L=163
19	Aleea Episcop Iacob Antonovici V	538	DR	L=62
20	Str. Episcop Iacob Antonovici nr.27	5329	CC	Spatu verde/alei beronate/parcuri
21	Str. Episcop Iacob Antonovici nr.17	4967	CC	Spatu verde/alei beronate/loc de joaca
22	Aleea Episcop Iacob Antonovici I	2944	DR	L=289
23	Aleea Frunzelor I	666	DR	L=78
24	Aleea Frunzelor II	911	DR	L=73
25	Bld. Republicii nr.100	7008	CC	Spartiu verde/alei betoante/ parcuri

26	Aleea Episcop Iacob Antonovici I, nr.1	625	CC	Spatiu verde
27	Str. Episcop Iacob Antonovici nr.26	1831	CC	Spatiu verde/alei betonate
28	Str. Episcop Iacob Antonovici nr.10	4033	CC	Spatiu verde/alei betonate/parcari/ loc de joaca/ platforma gunoi
29	Aleea Mihai Kogalniceanu I	2471	DR	L=288
30	Aleea Nicolae Tonitza I	854	DR	L= 165
31	Bld. Epureanu nr.20	4511	CC	Spatiu verde/alei betonate/parcari/ loc de joaca/
32	Str. Nicolae Tonitza nr.3	3887	CC	Spatiu verde
33	Str. Nicolae Tonitza nr.3A	1946	CC	Spatiu verde
34	Bld. Republicii nr.237	1874	CC	Spatiu verde/alei betonate
35	Str. Mihail Kogalniceanu nr.2	1252	CC	Spatiu verde/ alei betonate
36	Bld. Republicii nr.277A	10262	CC	Spatiu verde/alei betonate/parcari
37	Bld. Republicii nr.277B	646	CC	Spatiu verde
38	Aleea Epureanu I	841	DR	L=129
39	Bld. Epureanu nr.26-28	587	CC	Spatiu verde
40	Bld. Epureanu nr.30	11935	CC	Spatiu verde/alei betonate/parcari/ loc de joaca
41	Bld. Republici nr.277C	4406	CC	Spatiu verde/ alei betonate
42	Bld. Republici nr.277D	1529	CC	Spatiu verde/ alei betonate
43	Bld. Republicii nr.277E	1557	CC	Spatiu verde
44	Bld. Republicii nr.277F	5215	CC	Spatiu verde/ alei betonate
45	Bld. Republicii nr.277G	3055	CC	Spatiu verde/ alei betonate
46	Bld. Epureanu nr.50	4774	CC	Spatiu verde/ alei betonate/parcari
47	Bld. Republicii nr.279	2560	CC	Spatiu verde/ alei betonate/parcari
48	Aleea Republicii I	1888	DR	L=164
49	Aleea Epureanu II	824	DR	L=111
50	Aleea Epureanu III	666	DR	L=106
51	Aleea Epureanu IV	1123	DR	L=194
52	Aleea Republicii II	1440	DR	L=140
53	Aleea Epureanu V	712	DR	L=103




TRONSON 1-CONFECTIE
Scara 1:2000

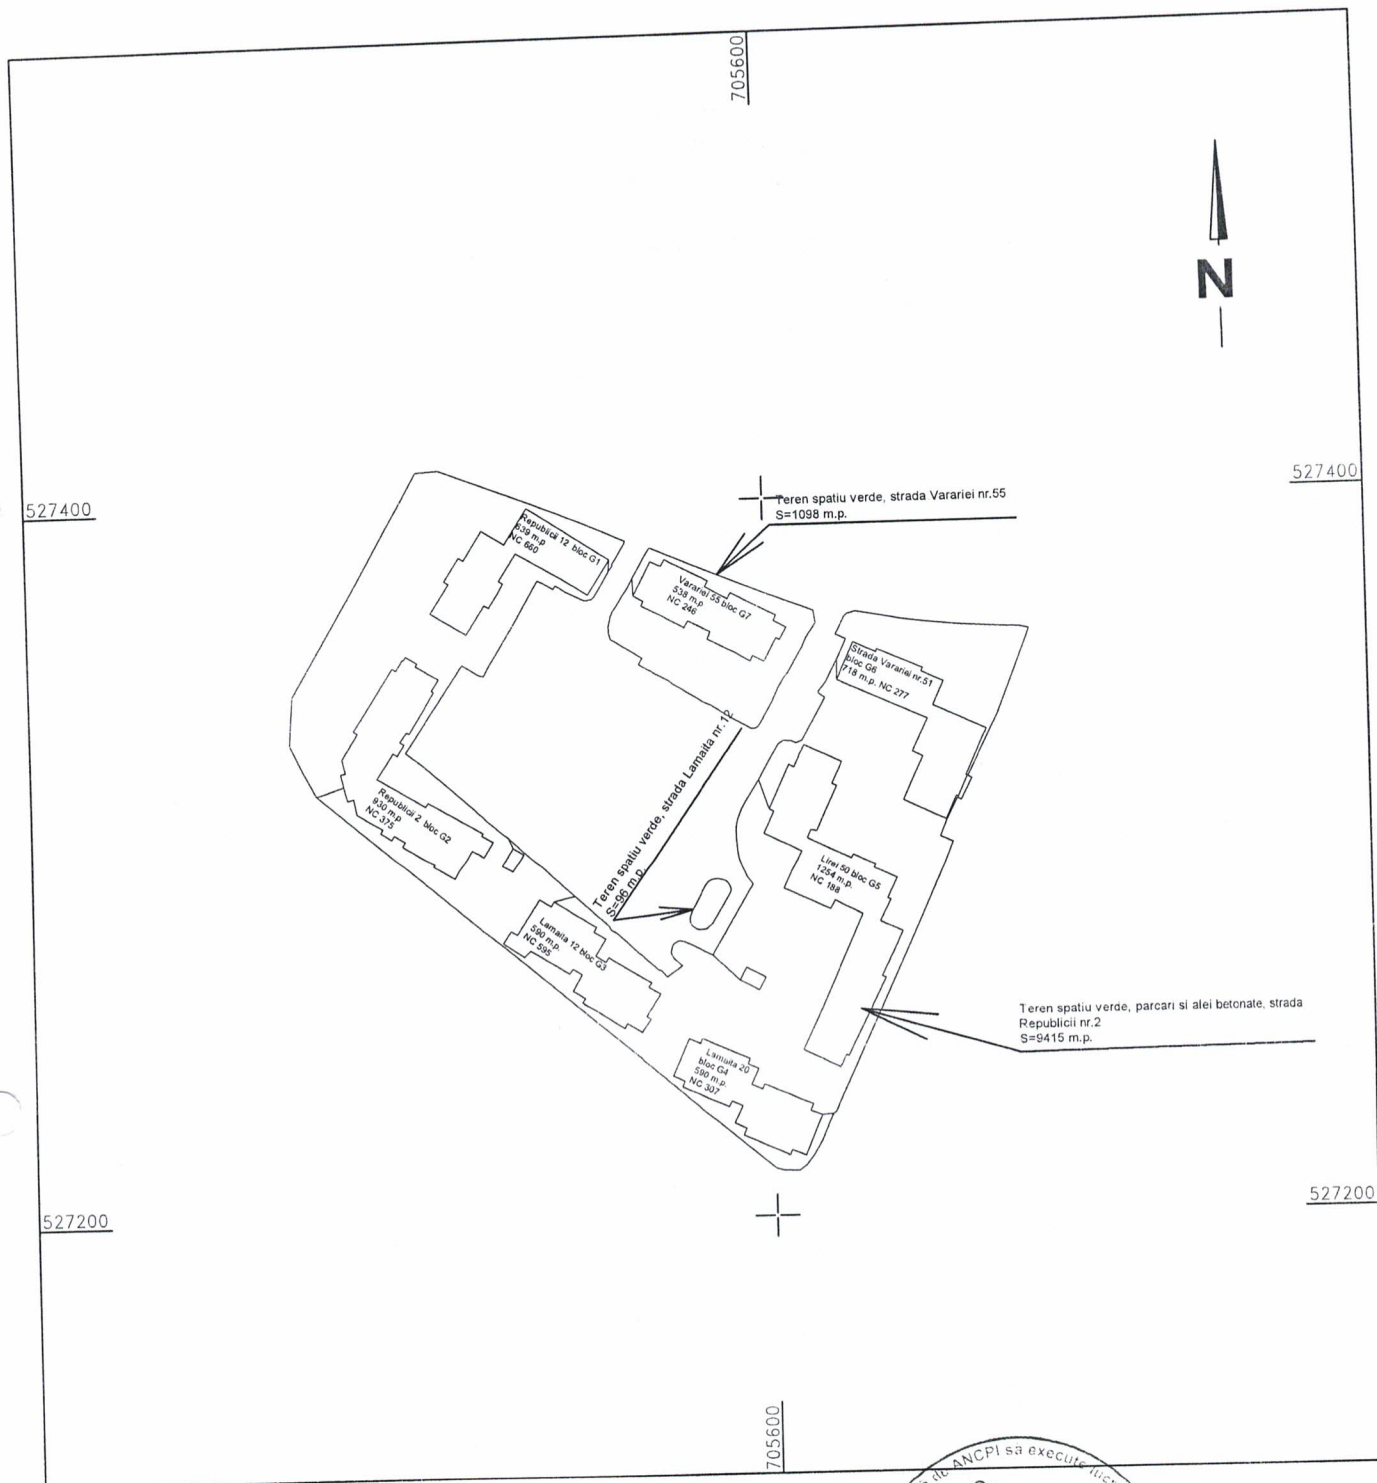


S.C. VIZACAD EXPERT S.R.L.
Ciobanu Victor Mihail
Clasa III
Seria RO-B-J
Nr.2188/07.10.2021

TRONSON 2-CONFECTIE
Scara 1:2000

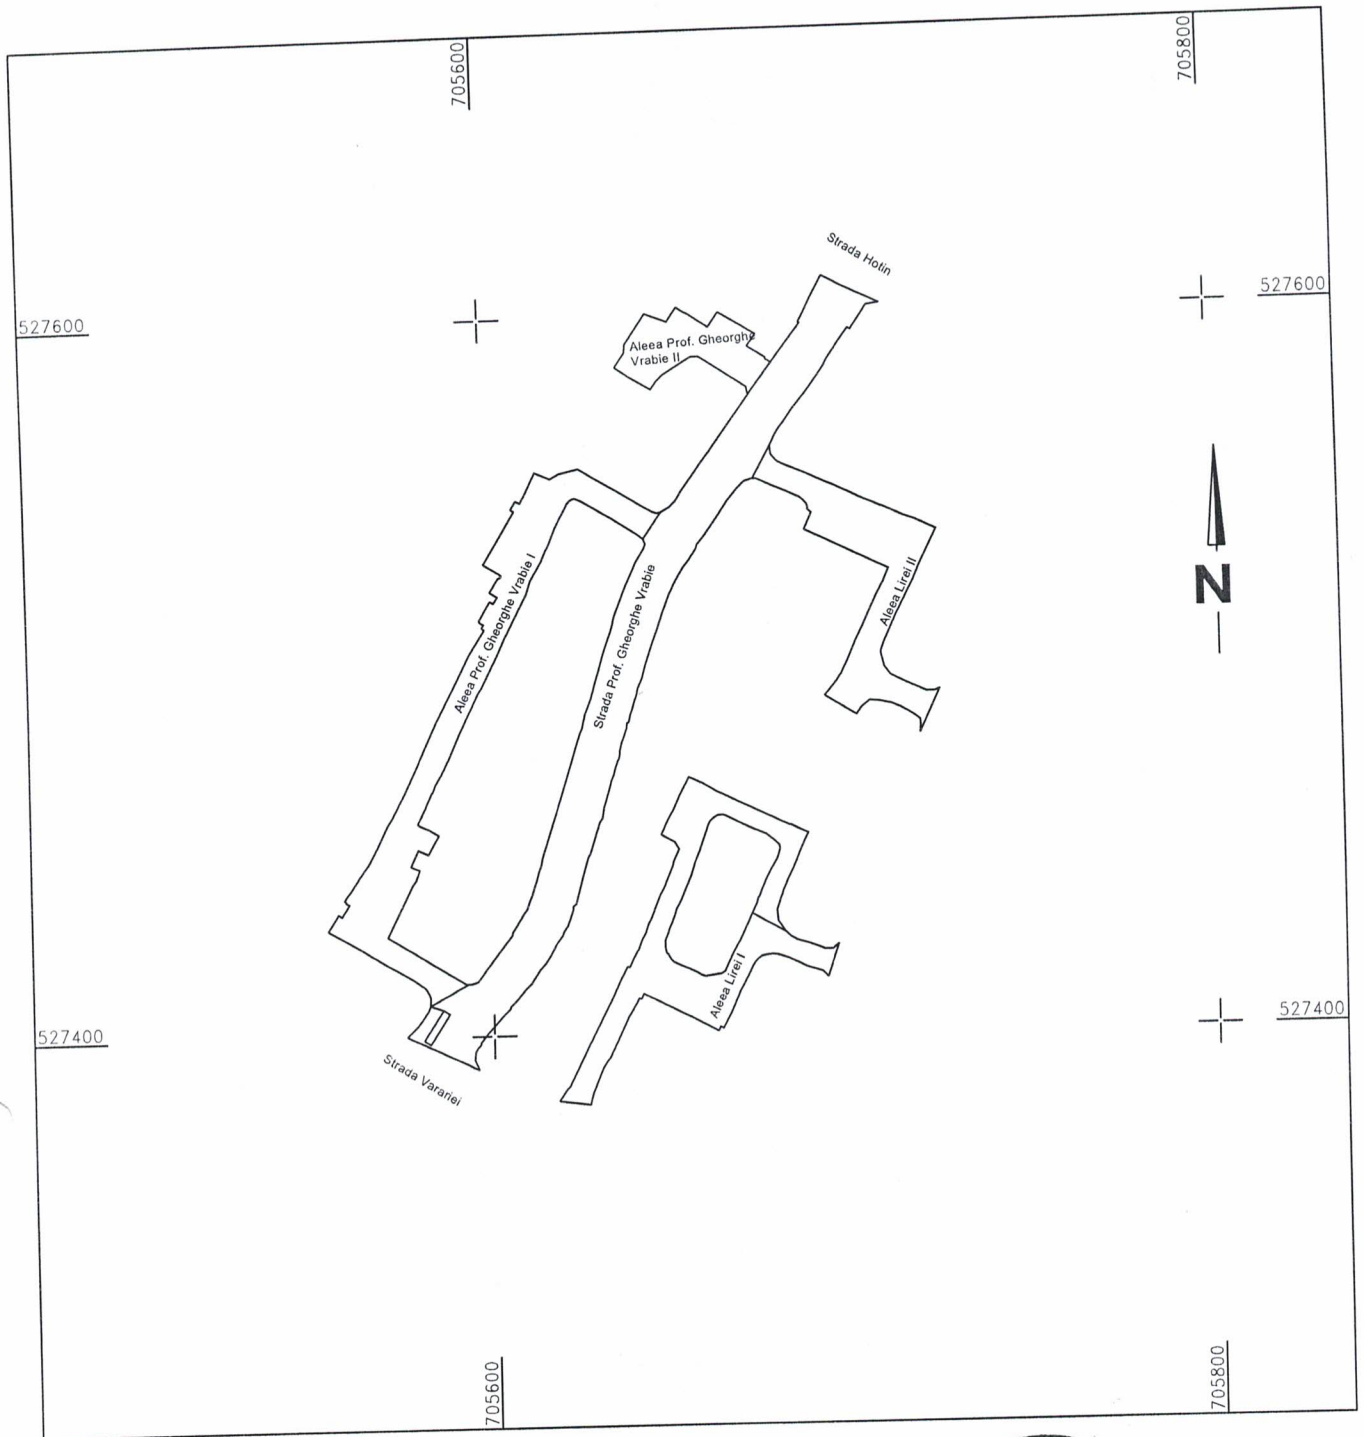


S.C. VIZACAD EXPERT S.R.L.
Ciobanu Victor Mihail
Clasa III
Seria RO-B-J
Nr.2188/07.10.2021

TRONSON 2-CONFECTIE Scara 1:2000

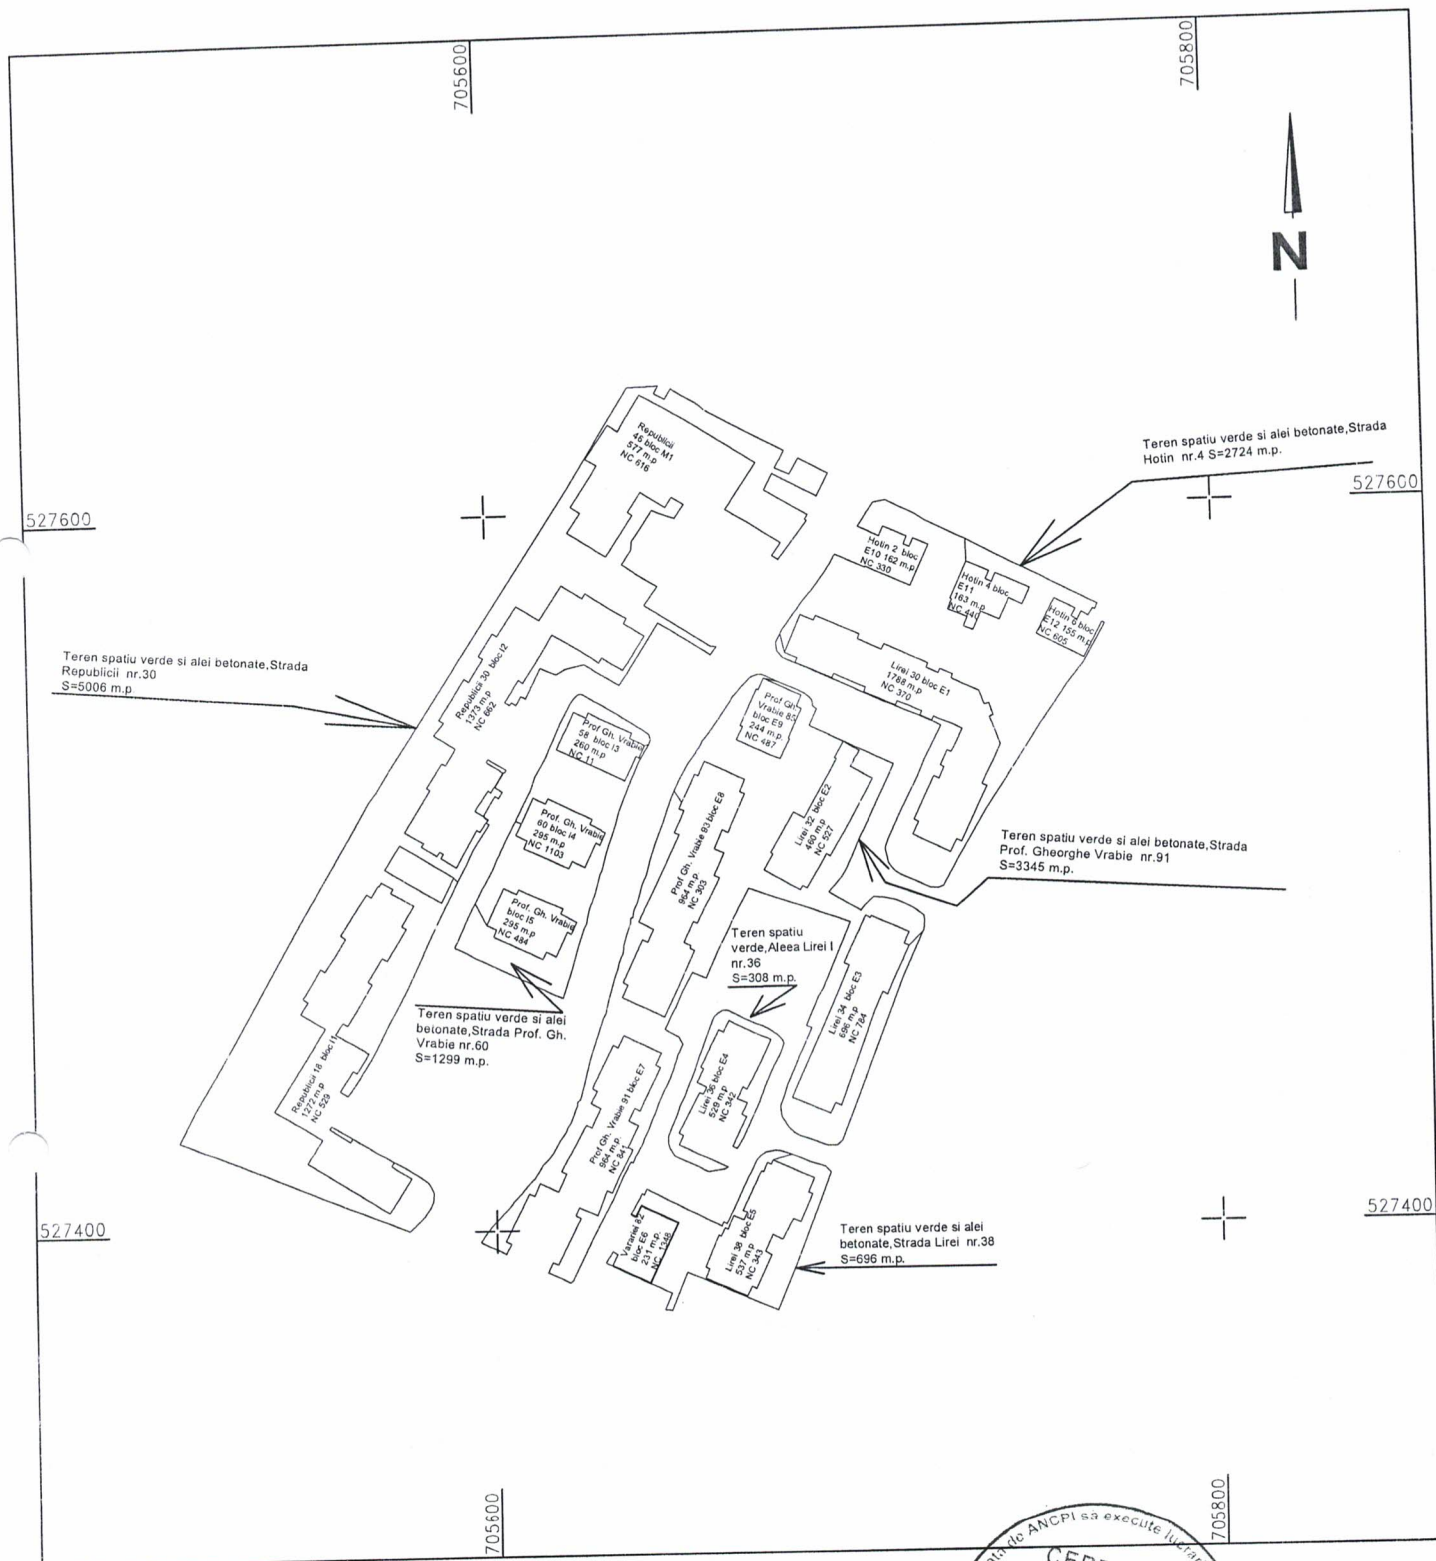


S.C. VIZACAD EXPERT S.R.L.
Ciobanu Victor Mihail
Clasa III
Seria RO-B-J
Nr.2188/07.10.2021

TRONSON 3-CONFECTIE
Scara 1:1000

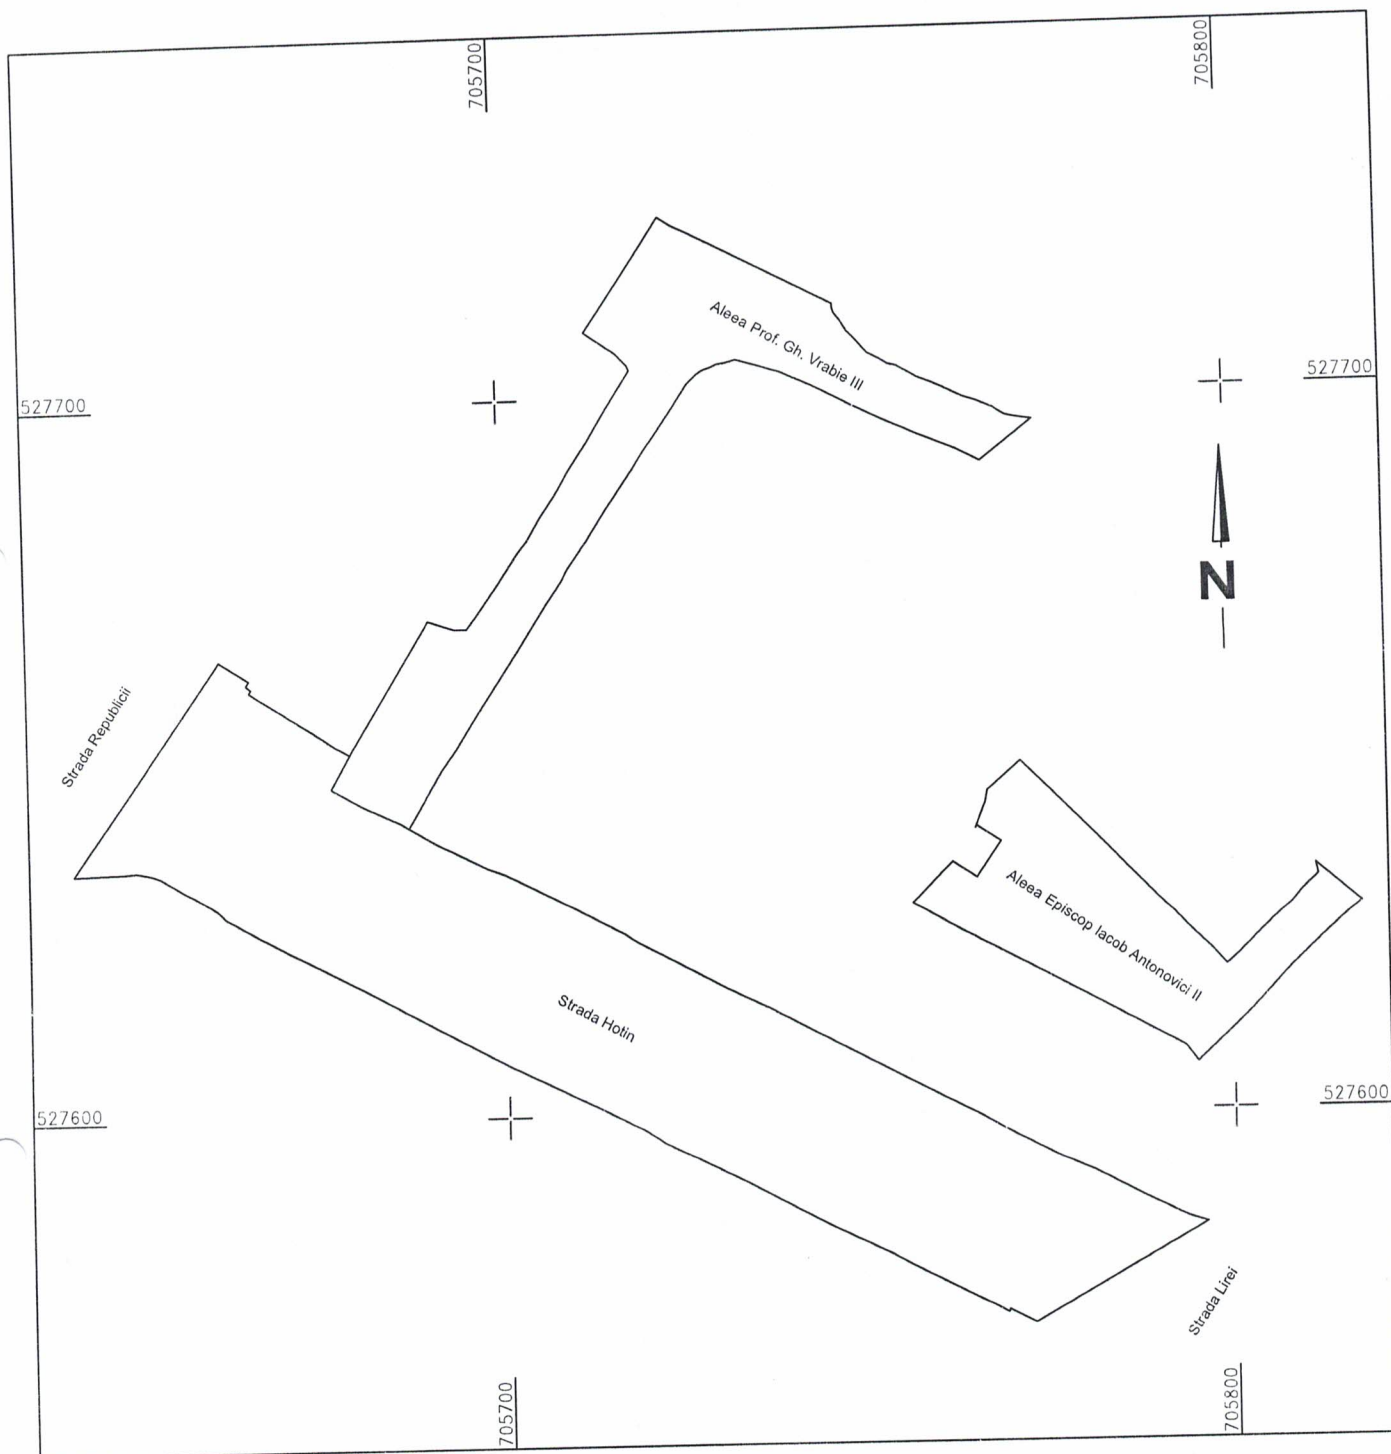


S.C. VIZACAD EXPERT S.R.L.
Ciobanu Victor Mihail
Clasa III
Seria RO-B-J
Nr. 2188/07.10.2021

TRONSON 3-CONFECTIE
Scara 1:1000

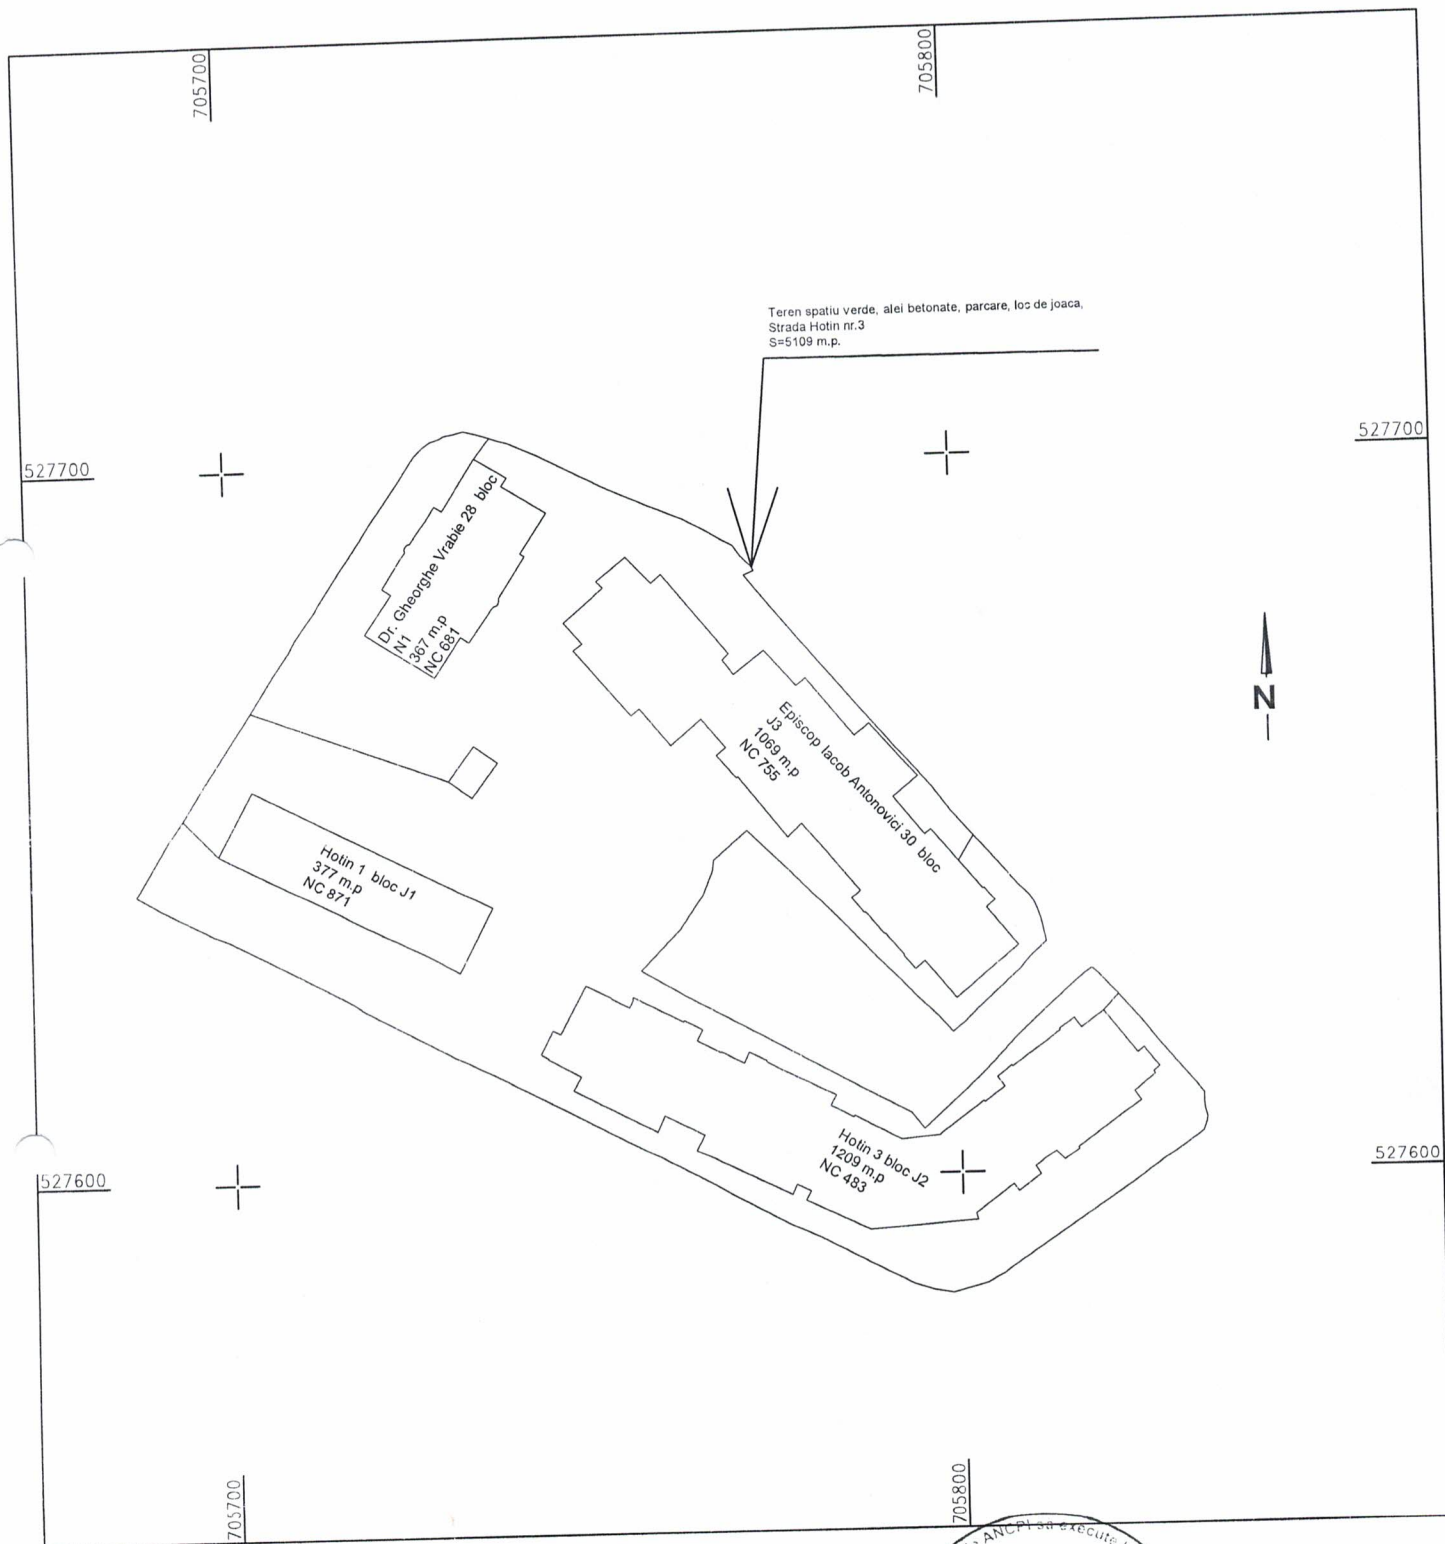

S.C. VIZACAD EXPERT S.R.L.
Ciobanu Victor Mihail
Clasa III
Seria RO-B-J
Nr.2188/07.10.2021


TRONSON 4-CONFECTIE
Scara 1:2000

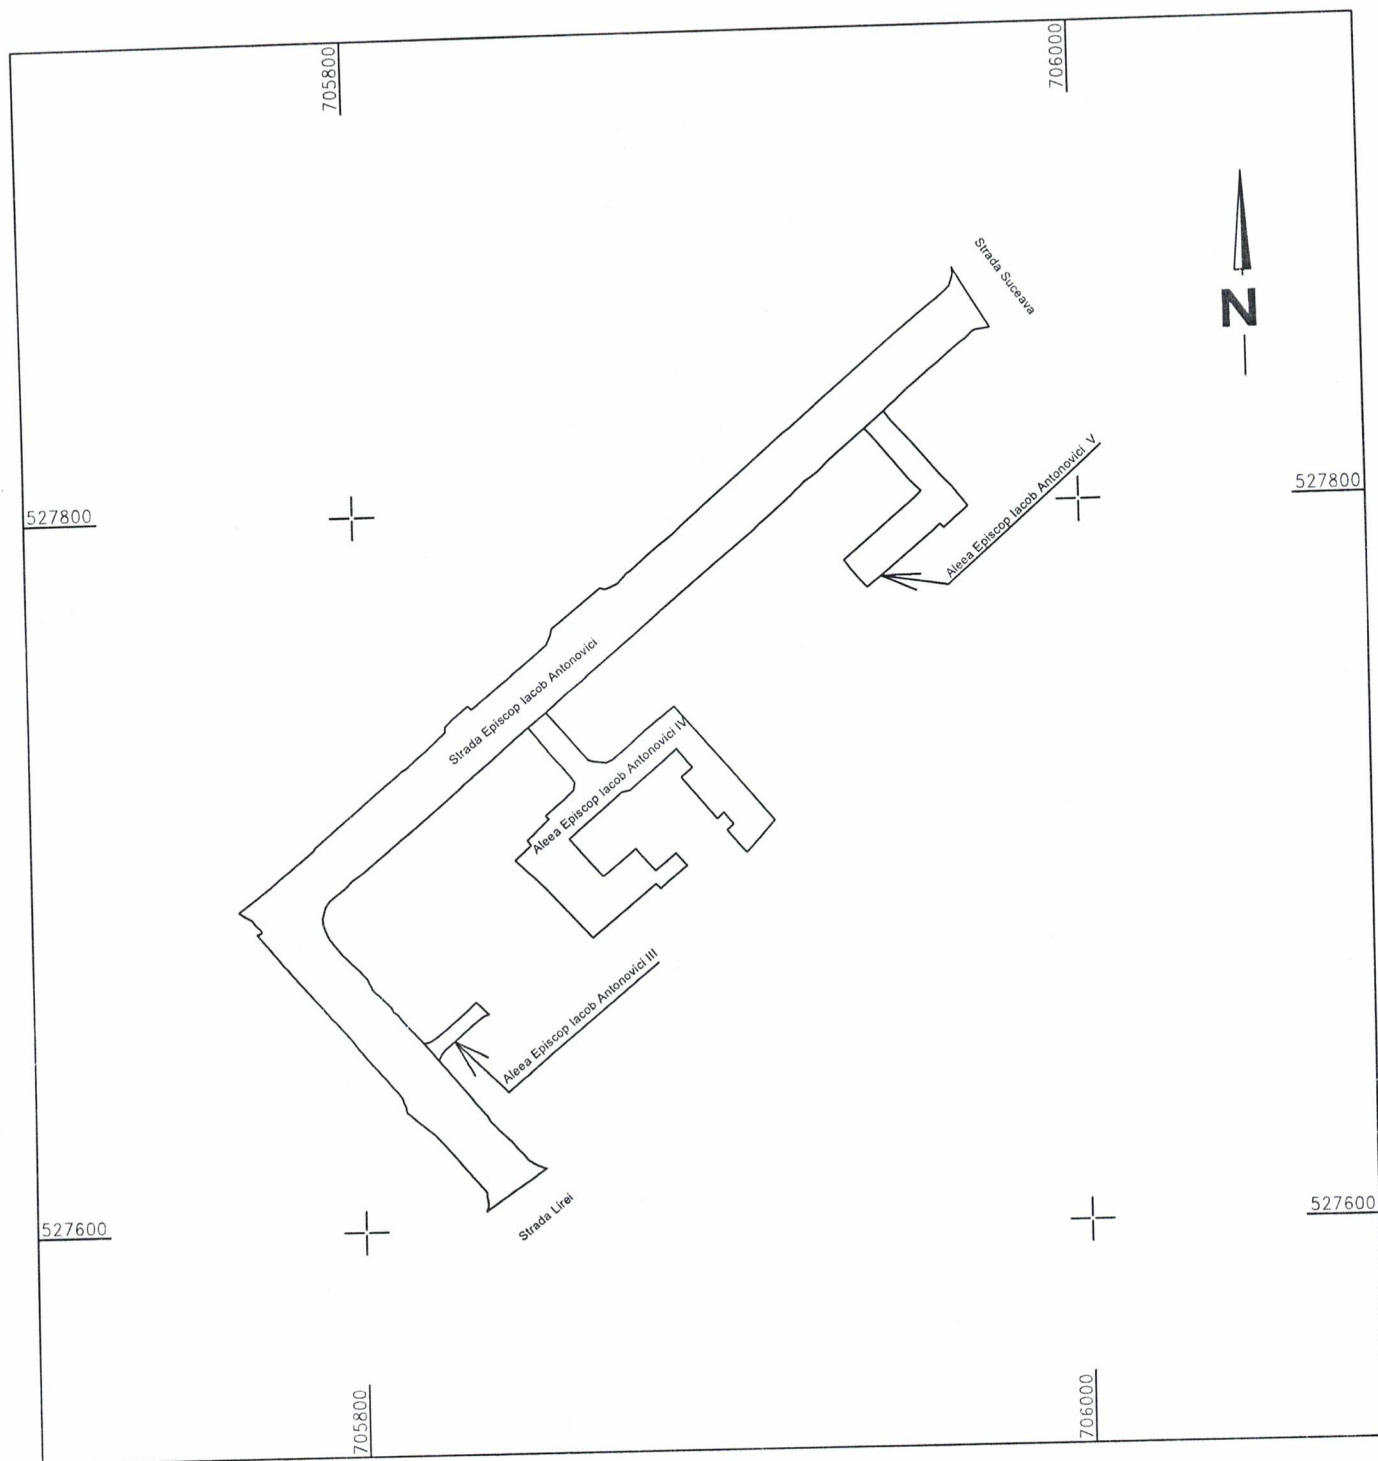

S.C. VIZACAD EXPERT S.R.L.
Ciobanu Victor Mihail
Clasa III
Seria RO-B-J
Nr.2188/07.10.2021


TRONSON 4-CONFECTIE

Scara 1:2000

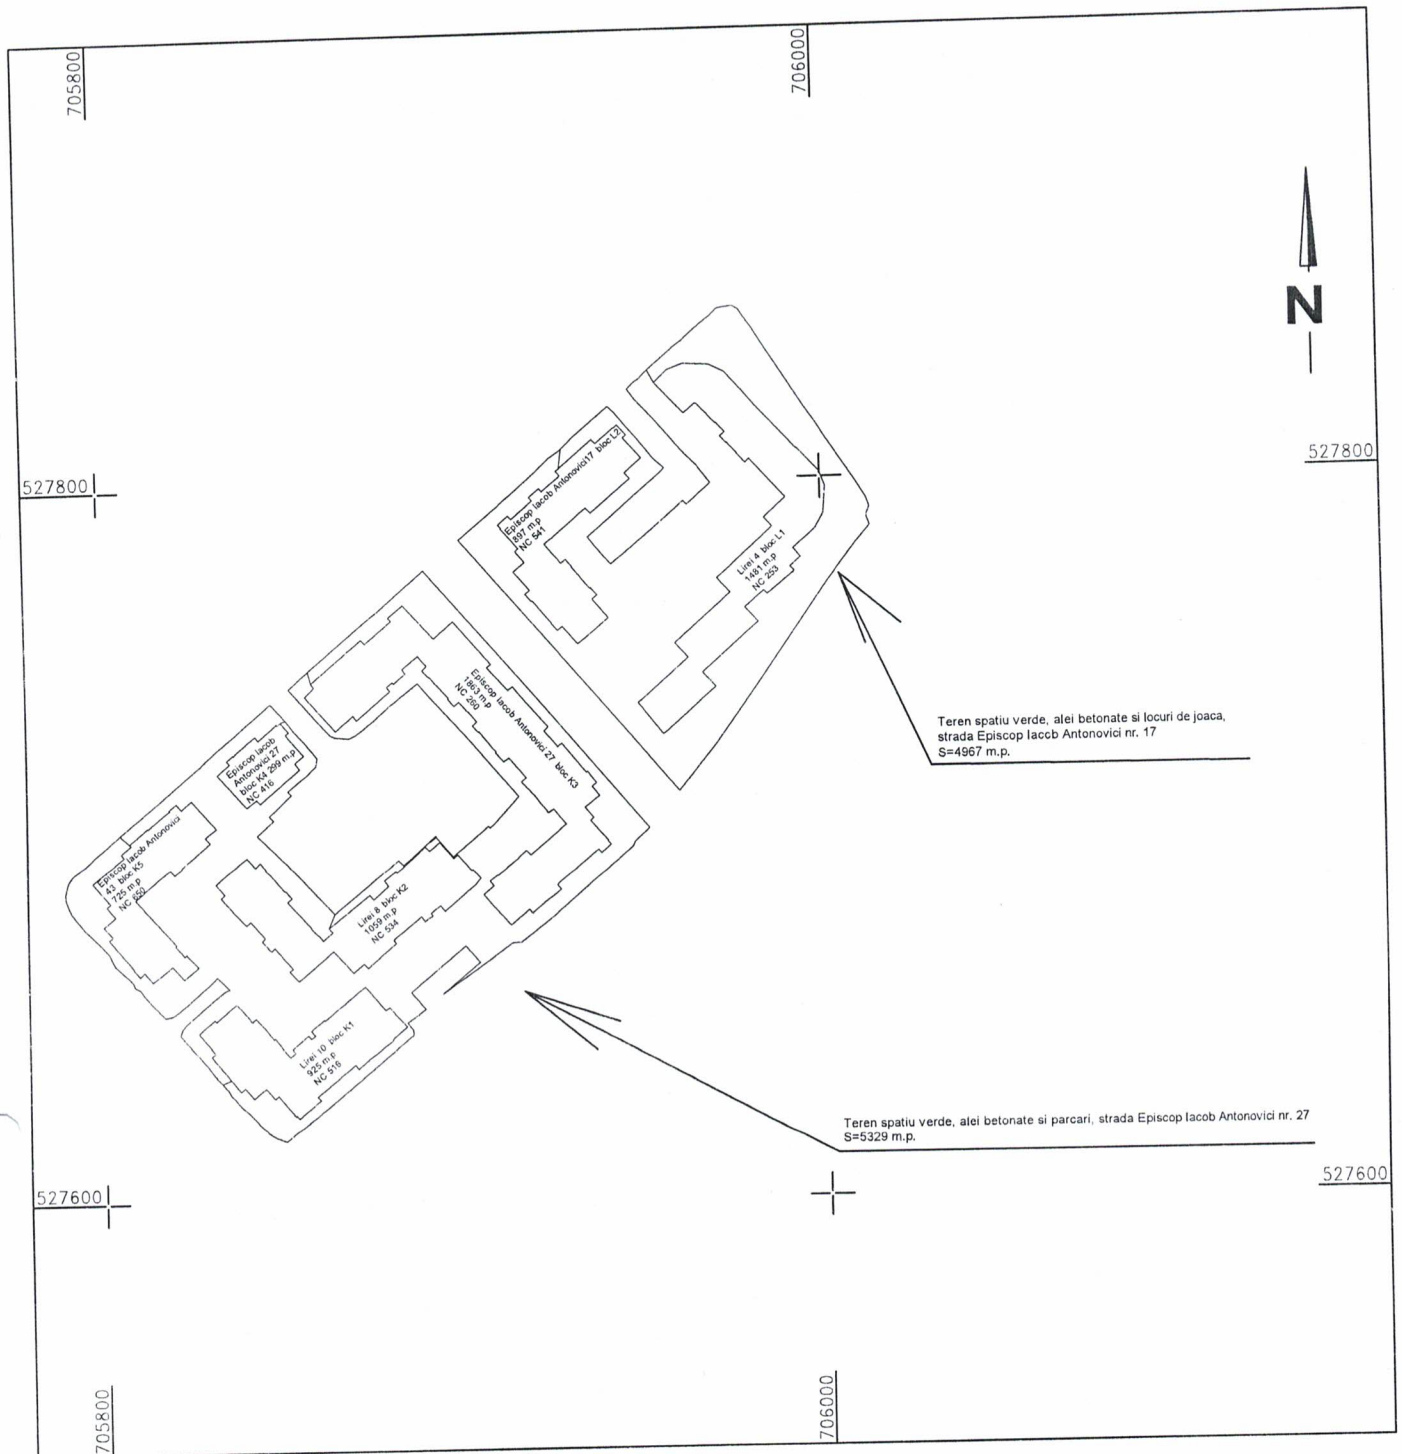


S.C. VIZACAD EXPERT S.R.L.
Ciobanu Victor Mihail
Clasa III
Seria RO-B-J
Nr.2188/07.10.2021

TRONSON 5-CONFECTIE
Scara 1:2000

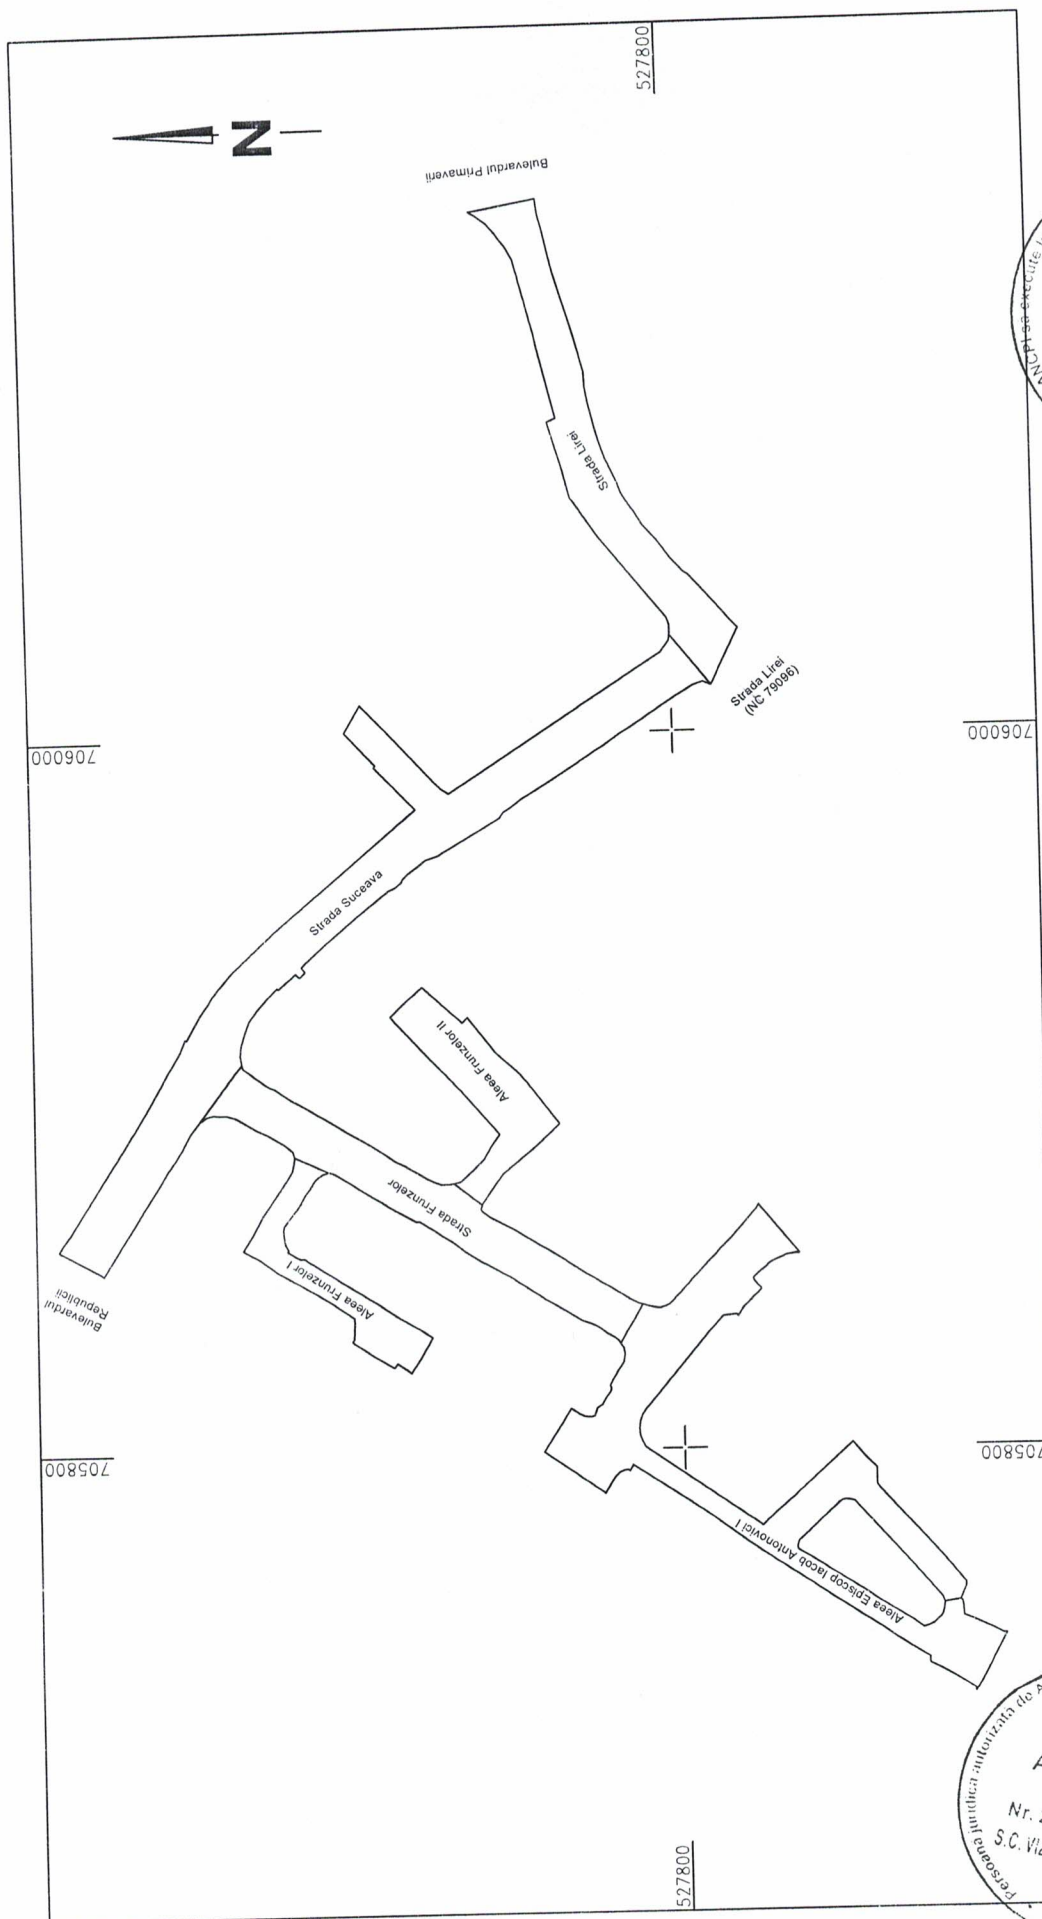


Scara 1:2000

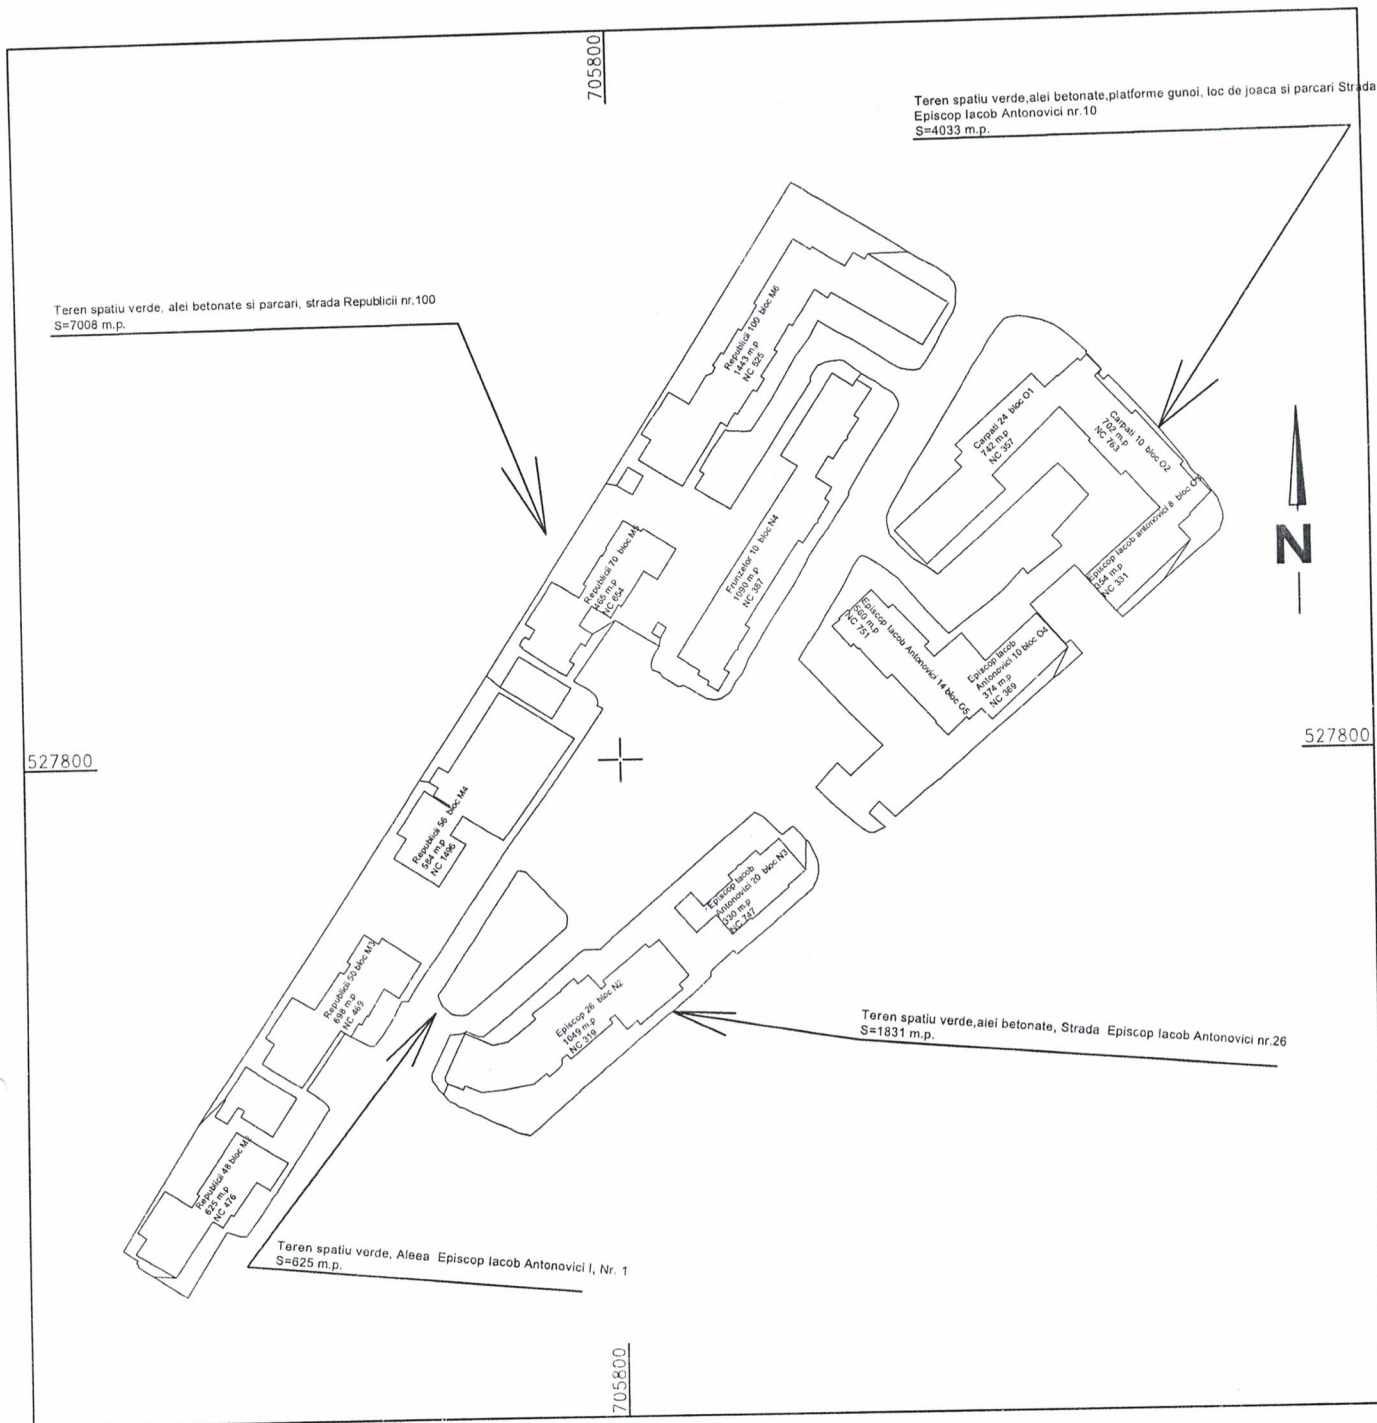

S.C. VIZACAD EXPERT S.R.L.
Ciobanu Victor Mihail
Clasa III
Seria RO-B-J
Nr.2188/07.10.2021


TRONSON 1-STADION
Scara 1:2000

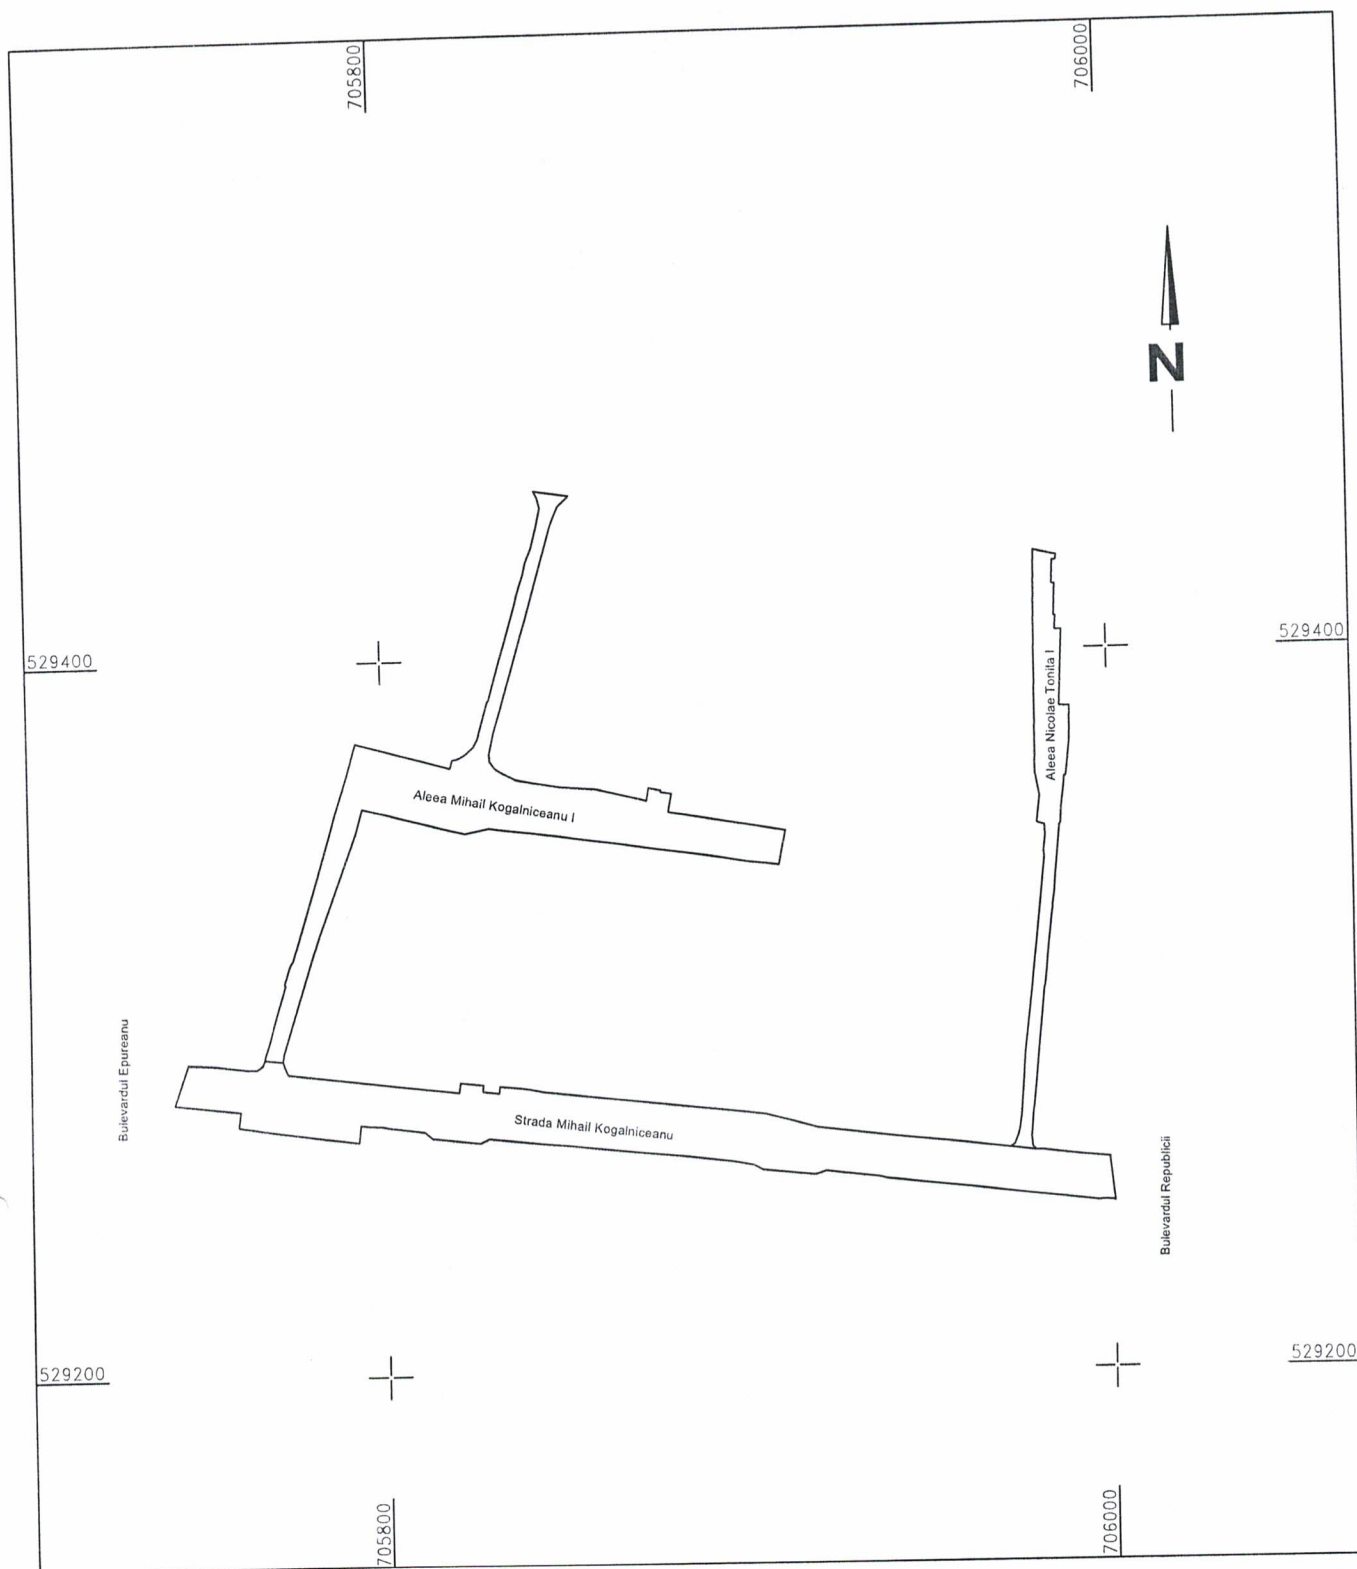

S.C. VIZACAD EXPERT S.R.L.
Ciobanu Victor Mihail
Clasa III
Seria RO-B-J
Nr.2188/07.10.2021

TRONSON 1-STADION


Scara 1:2000

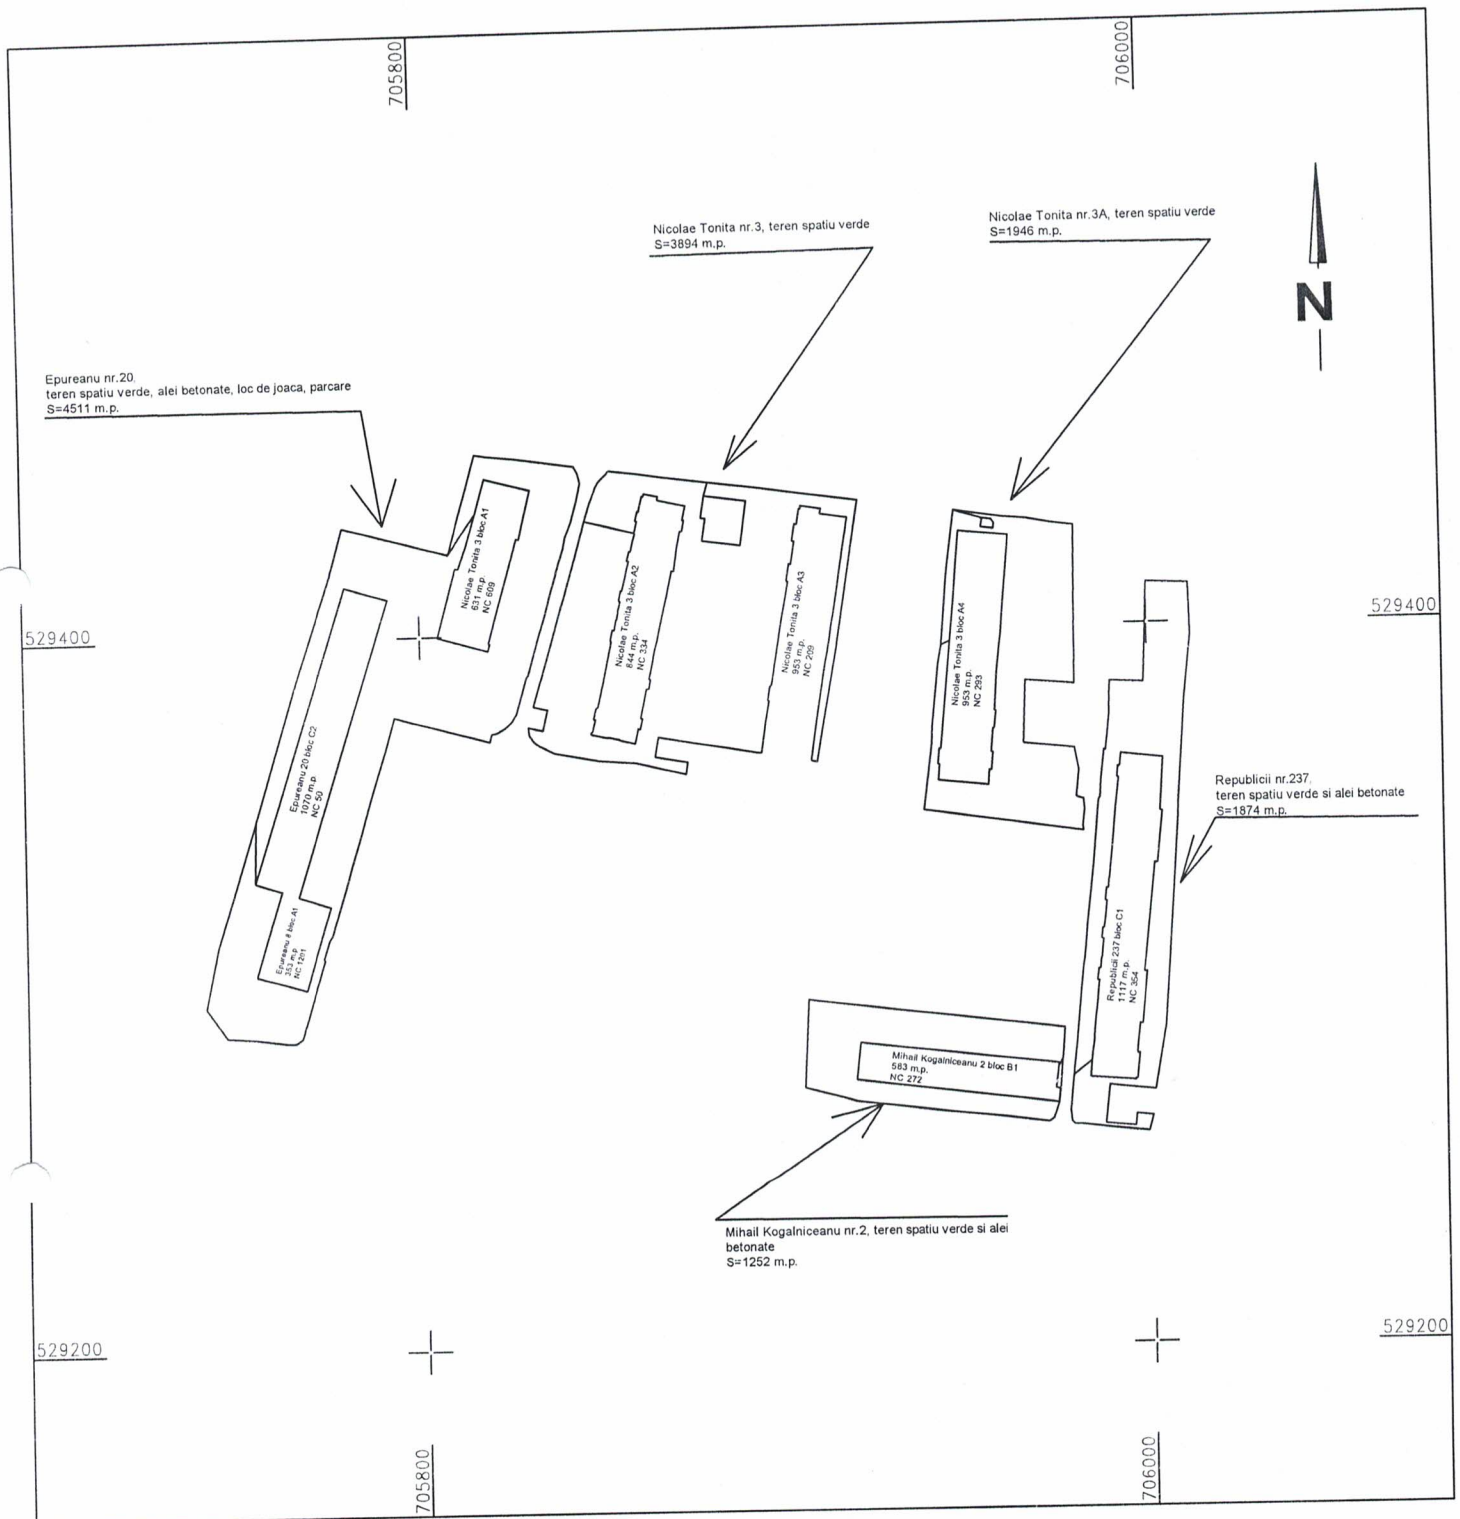

S.C. VIZACAD EXPERT S.R.L.
Ciobanu Victor Mihail
Clasa III
Seria RO-B-J
Nr.2188/07.10.2021


TRONSON 2-STADION

Scara 1:2000

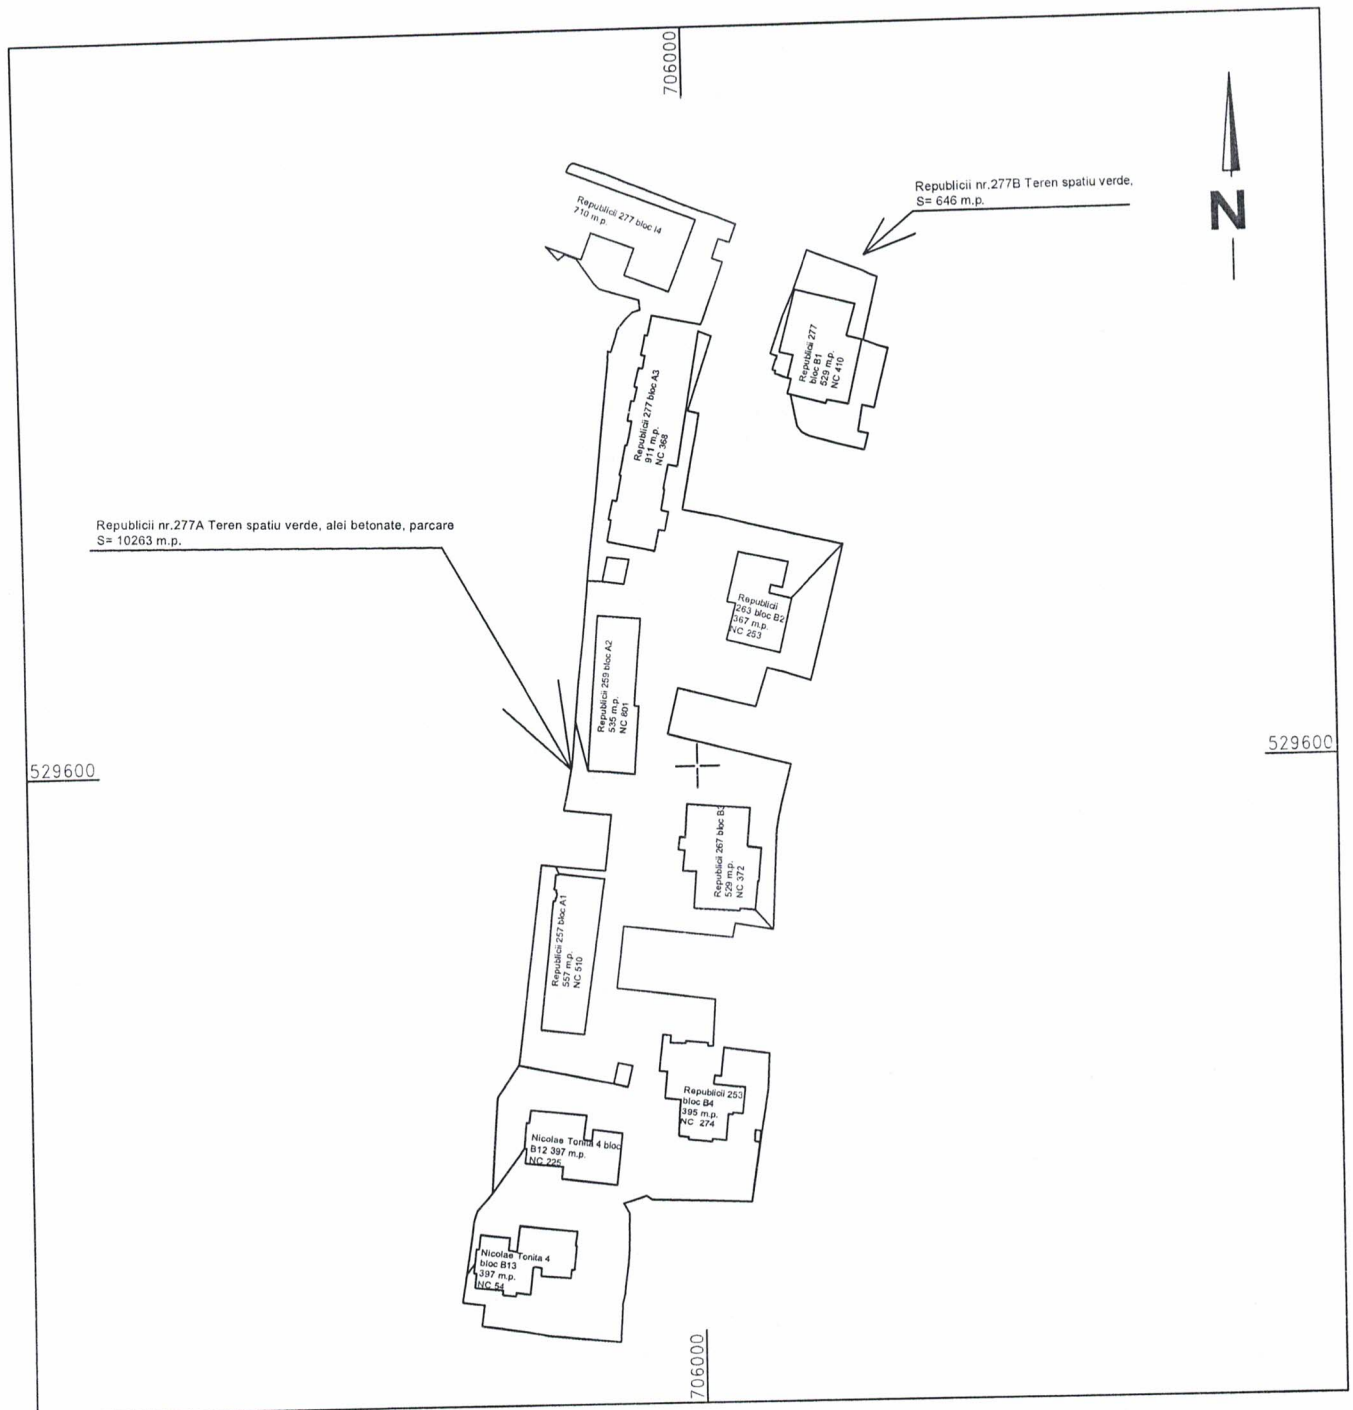

S.C. VIZACAD EXPERT S.R.L.
Ciobanu Victor Mihail
Clasa III
Seria RO-B-J
Nr.2188/07.10.2021


TRONSON 3-STADION
Scara 1:2000

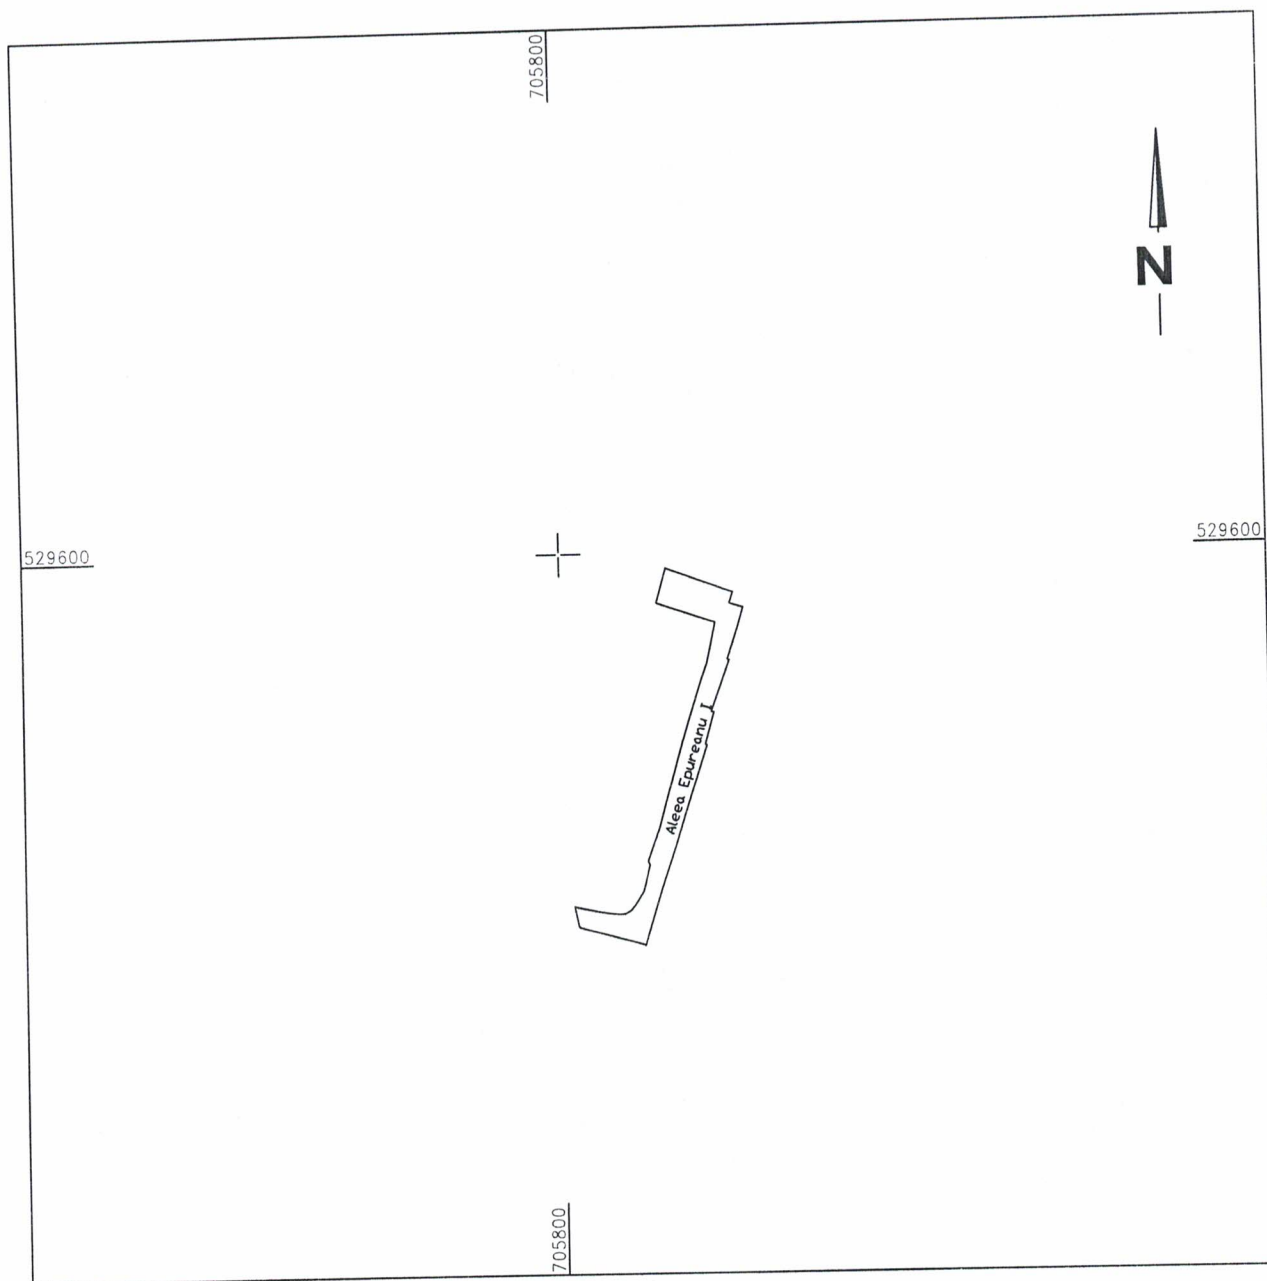

S.C. VIZACAD EXPERT S.R.L.
Ciobanu Victor Mihail
Clasa III
Seria RO-B-J
Nr.2188/07.10.2021

TRONSON 3-STADION


Scara 1:2000

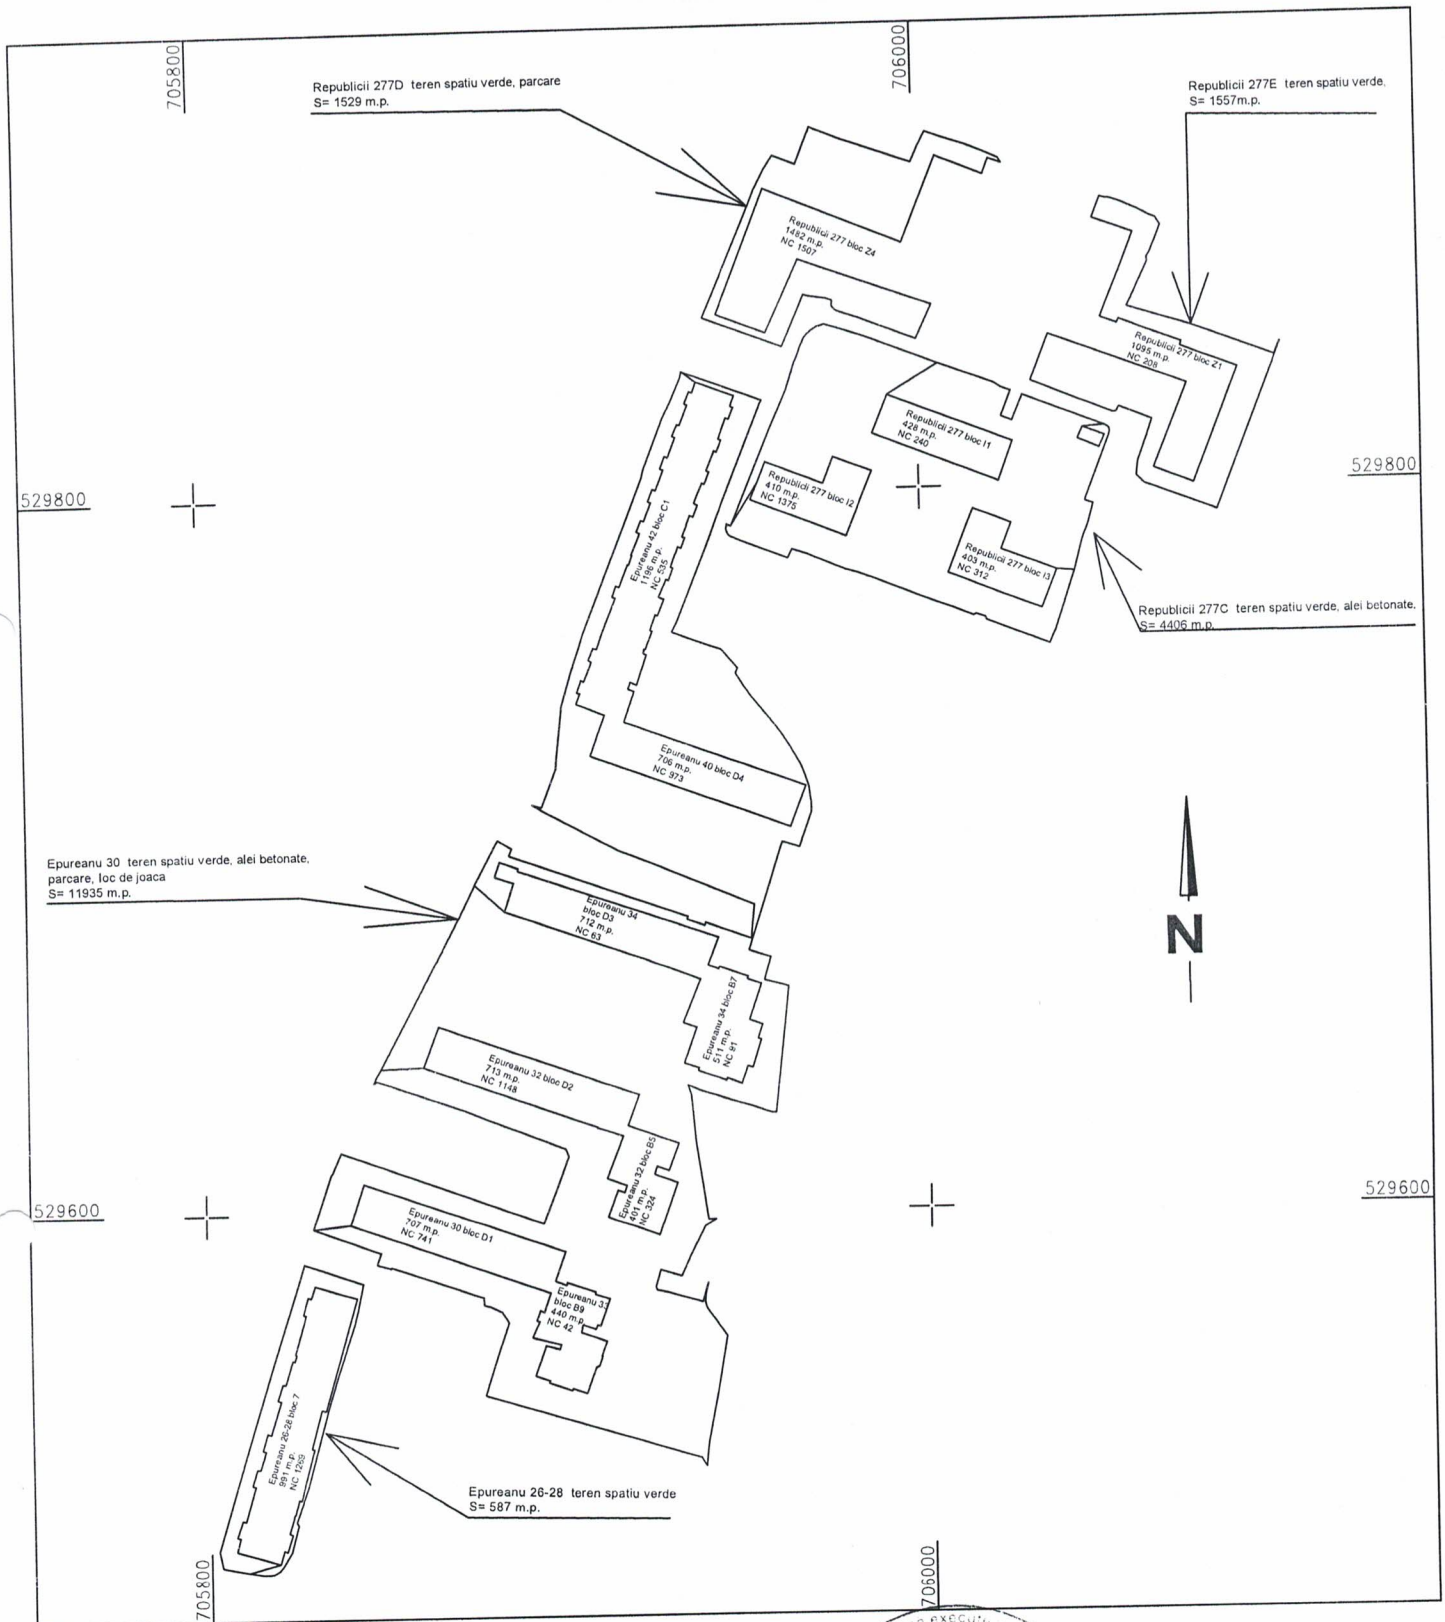

S.C. VIZACAD EXPERT S.R.L.
Ciobanu Victor Mihail
Clasa III
Seria RO-B-J
Nr.2188/07.10.2021


TRONSON 4 -STADION

Scara 1:2000

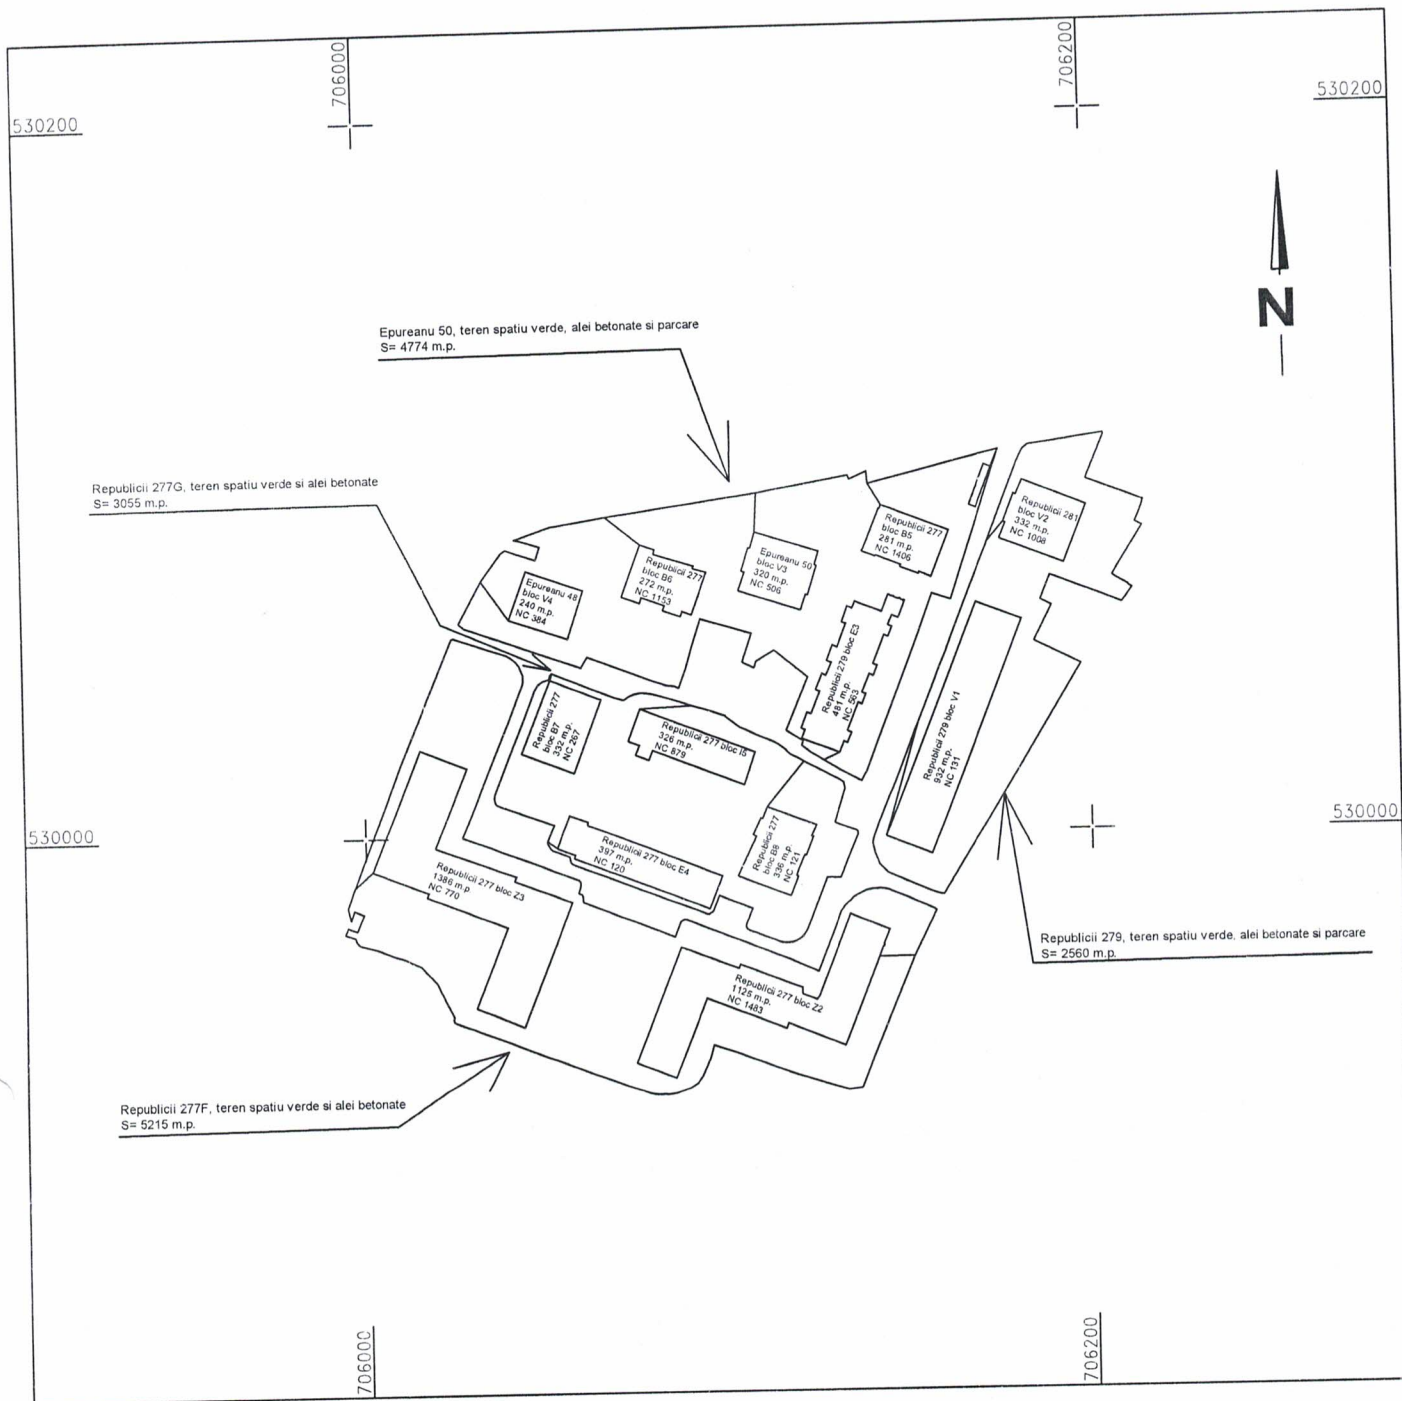

C. VIZACAD EXPERT S.R.L.
Ciobanu Victor Mihail
Clasa III
Seria RO-B-J
Nr.2188/07.10.2021

TRONSON 4-STADION
Scara 1:2000

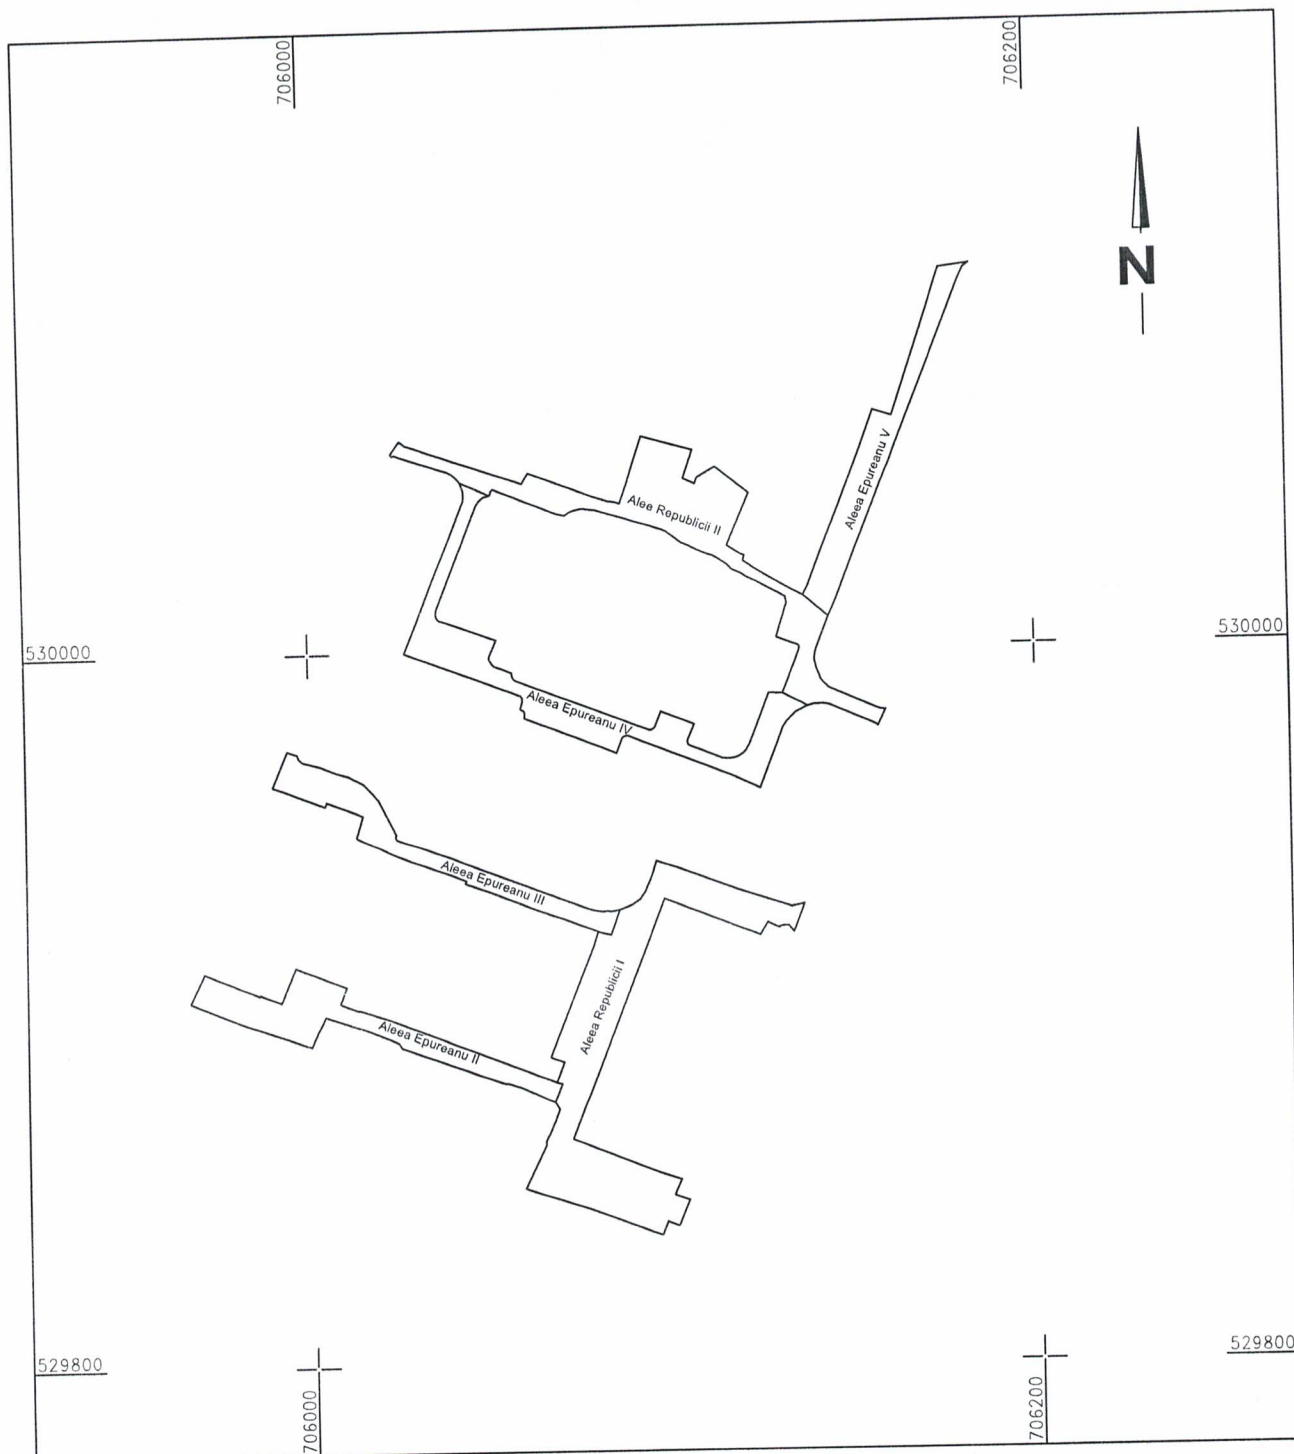

S.C. VIZACAD EXPERT S.R.L.
Ciobanu Victor Mihail
Clasa III
Seria RO-B-J
Nr. 2188/07.10.2021