

HOTĂRÂREA NR. 429 /29.11.2022
privind dezlipirea a doua imobile aparținând
domeniului public al municipiului Bârlad

având în vedere referatul de aprobare al primarului, raportul Biroului Cadastru Imobiliar Edilitar precum și avizele comisiilor de specialitate ale Consiliului Local al Municipiului Bârlad;

Terenurile se regăsesc în intravilanul municipiului Bârlad, au categoria de folosință curți construcții, nu sunt inventariate în anexe la Legea nr. 165 / 2013 și nu sunt revendicate în baza Legii nr. 10/ 2001.

având în vedere procesul verbal nr. INT 378/23.11.2022 al comisiei pentru întocmirea actualizarea inventarului bunurilor care alcătuiesc domeniul public și privat al U.A.T. Bârlad;

în conformitate cu prevederile art. 354, 355, 357 din Ordonanța de urgență nr. 57/2019 privind Codul Administrativ, cu modificările și completările ulterioare;

în conformitate cu prevederile art. 31 alin. (2) din Legea nr. 18/1991 privind fondul funciar, republicată, cu modificările și completările ulterioare;

în temeiul prevederilor art. 129 alin. (1) și (14), art. 139 alin. 3 lit. g, art. 196 alin. (1) lit. a și art. 243 alin. (1) lit. a din Ordonanța de urgență nr. 57/2019 privind Codul Administrativ, cu modificările și completările ulterioare;

Consiliul Local Municipal Bârlad întrunit în ședința ordinară;

HOTĂRĂȘTE:

Art.1. Se aprobă dezlipirea numărului cadastral NC 75523 conform planului de amplasament și delimitare a imobilului anexa nr. 1, în suprafață de 14346 mp, Str. Ștefan Procopiu, nr. 2, municipiul Bârlad, în trei loturi după cum urmează:

- Lot 1 în S= 1337 mp;
- Lot 2 în S= 564 mp;
- Lot 3 în S= 12446 mp;

Art.2. Se aprobă dezlipirea numărului cadastral NC 77845 conform planului de amplasament și delimitare a imobilului anexa nr. 2, în suprafață de 4200 mp, Str. 1 Decembrie, nr. 55, municipiul Bârlad, în trei loturi după cum urmează:

- Lot 1 în S= 3102 mp;
- Lot 2 în S= 876 mp;
- Lot 3 în S= 222 mp.

Art.3. Hotărârea va intra în vigoare de la data aducerii la cunoștință publică.

Art.4. Prevederile prezentei hotărâri vor fi duse la îndeplinire prin serviciile de specialitate din cadrul Primăriei Municipiului Bârlad.

Data astăzi, 29 .11.2022

**Președinte de ședință,
Consilier,
Av. Dima –Ifrim Carmen**



**Contrasemnează,
Secretar General,
Jur. Cătălin Haret**


Această Hotărâre a fost adoptată de Consiliul Local al Municipiului Bârlad în ședința din data de 29.11.2022 cu respectarea prevederilor art. 139, alin. (1), coroborat cu art.5, lit. e) din O.U.G. nr. 57/2019 privind Codul administrativ, cu modificările și completările ulterioare, cu un număr de 20 voturi pentru, — abțineri și — voturi împotriva, din numărul total de 20 consilieri în funcție și 20 consilieri prezenți la ședință.

PLAN DE AMPLASAMENT SI DELIMITARE A IMOBILULUI CU PROPUNEREA DE DEZLIPIRE

SCARA 1 : 2000

ANEXA Nr. 1

Nr. cadastral	Suprafata masurata a imobilului	Adresa imobilului
75523	14346 m.p.	INTRAVILAN; str. Stefan Procopiu nr.2, jud. Vaslui
Nr.Cartei Funciare		Unitatea Administrativ Teritoriala (UAT)
75523		BARLAD

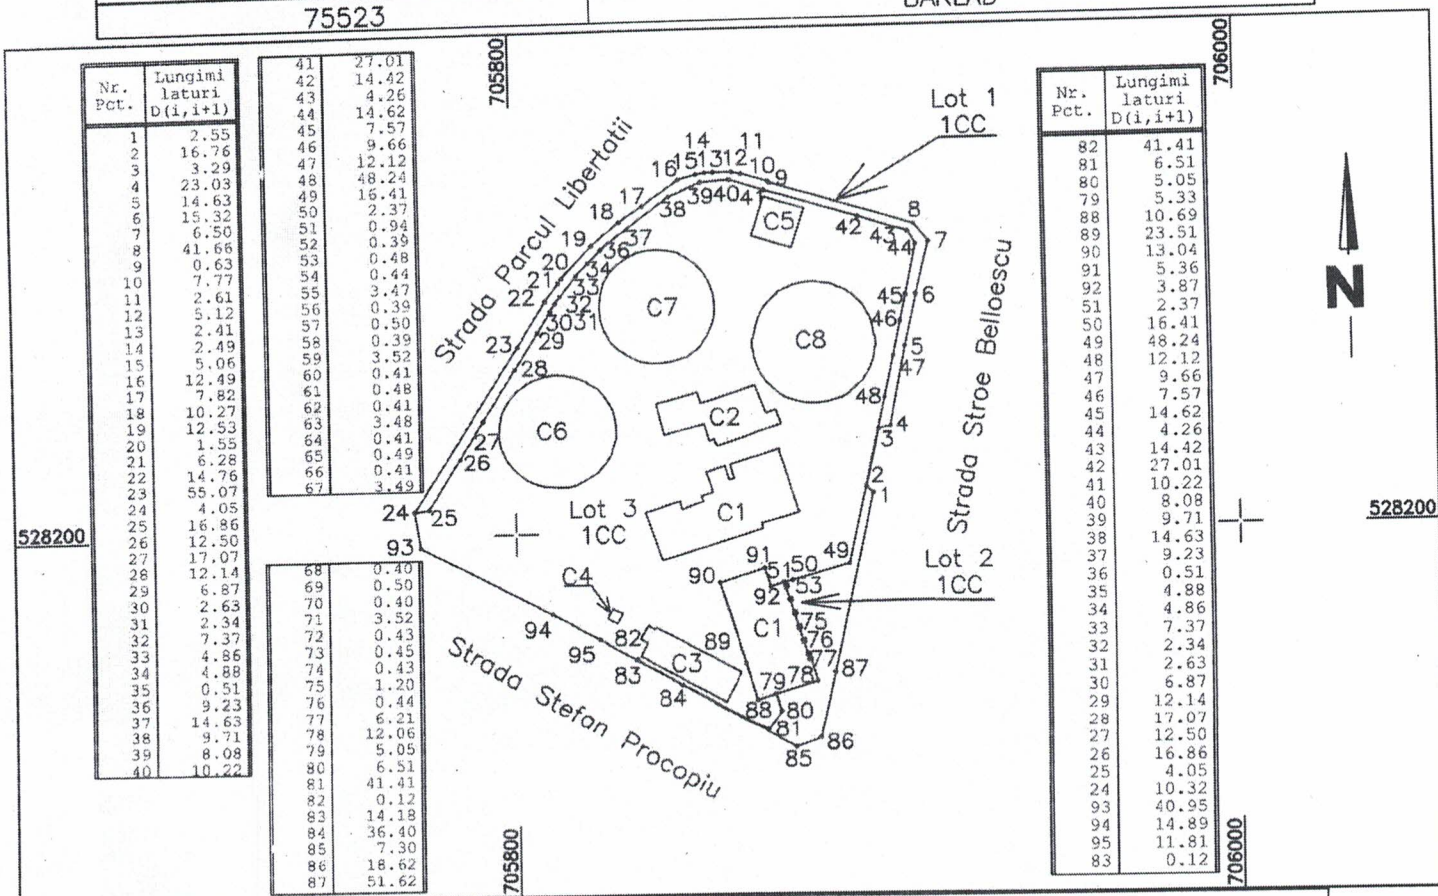

Dezlipire imobil								
Situatia actuala (inainte de dezlipire)				Situatia viitoare (dupa dezlipire)				
Nr.cad	Suprafata (mp)	Categoria de folosinta	Descrierea imobilului	Nr.cad	Lot	Suprafata (m.p)	Categoria de folosinta	Descrierea imobilului
75523	14346	CC	INTRAVILAN		Lot 1	1337	CC	INTRAVILAN
					Lot 2	564	CC	INTRAVILAN
					Lot 3	12446	CC	INTRAVILAN
Total	14346			Total		14346		
Executant S.C. DOMICAD EXPERT S.R.L Ciobanu Valentin Mihail				PROPRIETARI: -UAT BARLAD				
Clasa III Seria: RO-B-J Nr.: 1860/12.08.2020 CUI: 30415557								
Confirm executarea masuratorilor la teren, corectitudinea intocmirii documentatiei cadastrale si corespondenta acesteia cu realitatea din teren								
Semnatura si stampila CIOBANU VALENTIN MIHAIL								
Data: 22.11.2022								

Semnatura digitala de CIOBANU
VALENTIN MIHAIL
Data: 2022.11.22 13:48:56
+02'00'


PLAN DE AMPLASAMENT SI DELIMITARE A IMOBILULUI
CU PROPUNEREA DE DEZLIPIRE
SCARA 1 : 1000

SCARA 1 : 1000

ANEXA NR. 2

Nr. cadastral	Suprafata masurata a imobilului	Adresa imobilului
77845	4200 m.p.	INTRAVILAN, str. 1 Decembrie, judetul Vaslui

Nr.Cartei Funciare	Unitatea Administrativ Teritoriala (UAT)
77845	BARLAD

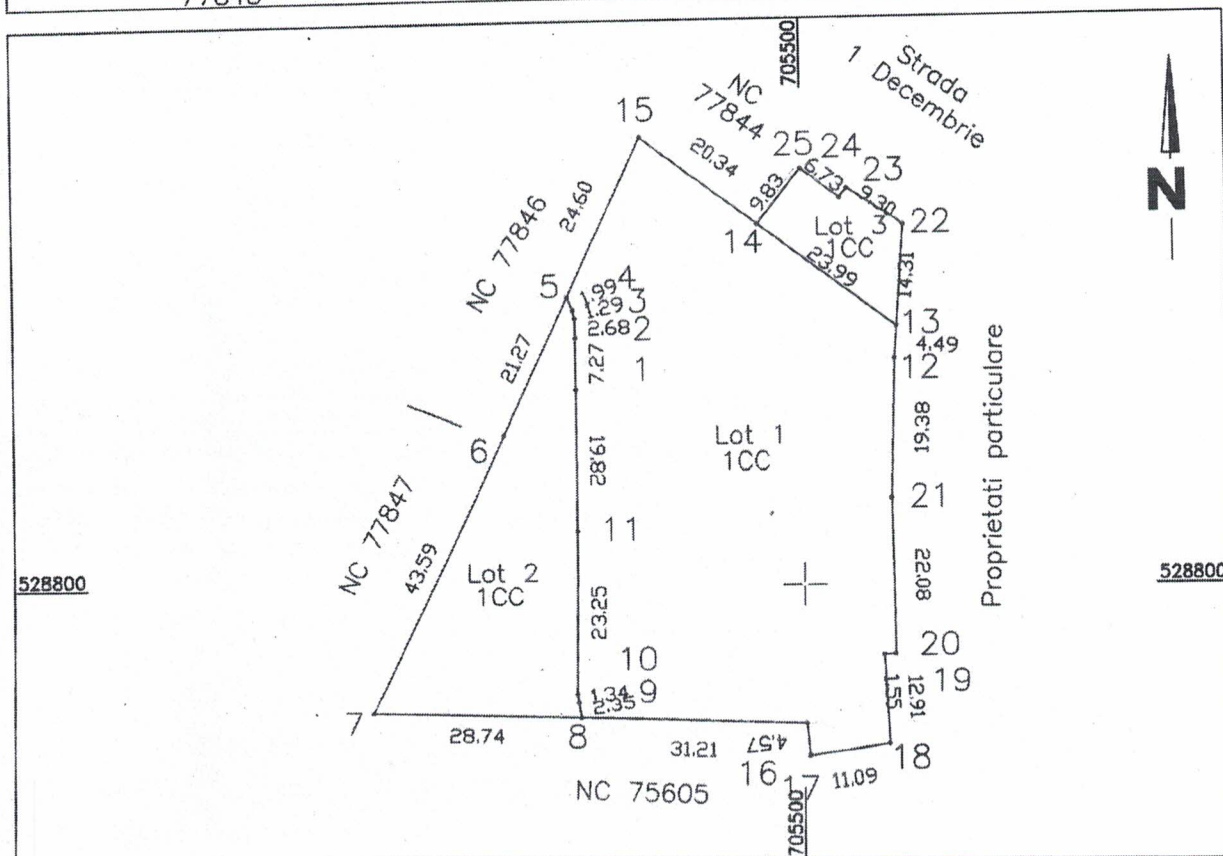

Dezlipire imobil								
Situatia actuala (inainte de dezlipire)				Situatia viitoare (dupa dezlipire)				
Nr.cad	Suprafata (mp)	Categoria de folosinta	Descrierea imobilului	Nr.cad	Lot	Suprafata (m.p)	Categori a de folosinta	Descrierea imobilului
77845	4200	CC	INTRAVILAN		Lot 1	3102	CC	INTRAVILAN
					Lot 2	876	CC	INTRAVILAN
					Lot 3	222	CC	INTRAVILAN
Total	4200			Total		4200		

Executant **S.C. DOMICAD EXPERT S.R.L**
Ciobanu Valentin Mihail

Clasa III
Seria: RO-B-J
Nr: 1860/12.08.2020
CUI: 30415557

Confirm executarea masuratorilor la teren, corectitudinea intocmirii documentatiei cadastrale si corespondenta acestuia cu realitatea din teren

Semnatura si stampila

CIOBANU
VALENTIN MIHAIL

Semnat digital de CIOBANU
VALENTIN MIHAIL
Data: 2022.11.22 13:49:24
+02'00'

PROPRIETAR
-UAT BARLAD

Data: 22.11.2022