

ROMÂNIA
JUDEȚUL VASLUI
MUNICIPIUL BARLAD
CONSILIUL LOCAL

HOTĂRÂREA NR. 431 / 29.11.2022

privind modificarea și completarea unor pozitii din inventarul bunurilor ce aparțin domeniului public al municipiului Barlad atestat prin Hotararea de Guvern nr.1361 din 2001, anexa nr.3

având în vedere referatul de aprobare al primarului;
având în vedere raportul Biroului Cadastru Imobiliar Edilitar nr. INT. 3783 din 23.11.2022

având în vedere avizele comisiilor de specialitate ale Consiliului Local al Municipiului Bârlad;

având în vedere procesul verbal nr. INT 3782/23.11.2022 al comisiei pentru întocmirea actualizarea inventarului bunurilor care alcătuiesc domeniul public și privat al U.A.T. Bârlad;

având în vedere Legea nr. 7/1996 a cadastrului și publicității imobiliare, republicată, cu modificările și completările ulterioare;

în conformitate cu Legea nr.18/1991 a fondului funciar;

în conformitate cu prevederile art. 286, 287, 289 din Ordonanța de urgență nr. 57/2019 privind Codul administrativ, cu modificările și completările ulterioare,

în temeiul prevederilor art. 129 alin. (1) și (14), precum și ale art. 139 alin. 2, art. 196 alin.(1) lit.a și art. 243 alin.(1) lit.a din Ordonanța de urgență nr. 57/2019 privind Codul administrativ;; cu modificările și completările ulterioare,

Consiliul Local Municipal Bârlad, întrunit în sesiune ordinară:

HOTARASTE:

Art. 1. Se aprobă modificarea inventarului domeniului public al municipiului Bârlad, după cum urmează:

La *SECȚIUNEA I – BUNURI IMOBILE*, (a) *Drumurile comunale, vicinale, străzile cu trotuarele aferente, pasajele, podurile, podețele, precum și zonele de protecție a acestora* se modifică pozițiile:

- la poziția nr. 31, Strada Stroe Belloescu, coloana 3 va avea următorul cuprins: „Din strada Ștefan Procopiu până în strada Nicolae Iorga”, S1 = 6261 mp, „Din strada Nicolae Iorga până în Bd. Republicii”; S2 = 1587 mp;

- la poziția nr. 194, strada Parcul Libertății, coloana 3 va avea următorul cuprins: „Din strada Stroe Belloescu până în strada Ștefan Procopiu”; S = 2864 mp;

- la poziția nr. 213, strada Ștefan Procopiu, coloana 3 va avea următorul cuprins: „Din strada Nicolae Bălcescu până în NC 80038 ”; S1 = 509 mp, „Din NC 80038 până în Bd. Republicii ”, S2 = 3213 mp.

-

La *SECȚIUNEA I – BUNURI IMOBILE, (h) Terenurile și clădirile în care își desfășoară activitatea consiliul local și primăria, precum și instituțiile publice de interes*, după cum urmează:

- la poziția 368, *Teren și clădiri Spitalul Municipal de Adulți, pct.V- Dispensar Urban nr. 1*, conform Tabel Anexa nr. 1 și a Planului de amplasament și delimitare a imobilului – Anexa nr. 2, care fac parte integrantă din prezenta hotărâre.

Art.2 – Prezenta hotărâre intra în vigoare la data aducerii ei la cunostința publică.

Art.3 – Primarul va asigura executarea prezentei hotărâri prin serviciile de specialitate din cadrul Primăriei Municipiului Bârlad.

Art.4 - Prezenta hotărâre se comunică Instituției Prefectului județului Vaslui și serviciilor din cadrul aparatului de specialitate.

Data astăzi, 29.11.2022

**Președinte de ședință,
Consilier,
Av. Dima –Ifrim Carmen**



**Contrasemnează,
Secretar General,
Jur. Cătălin Haret**

Această Hotărâre a fost adoptată de Consiliul Local al Municipiului Bârlad în ședința din data de 29.11.2022 cu respectarea prevederilor art. 139, alin. (1), coroborat cu art.5, lit. ee) din O.U.G. nr. 57/2019 privind Codul administrativ, cu modificările și completările ulterioare, cu un număr de 20 voturi pentru, — abțineri și — voturi împotrivă, din numărul total de 20 consilieri în funcție și 20 consilieri prezenți la ședință.


ANEXA 1 LA PROIECTUL DE HOTARARE

NR. CRT.	Codul de clasificare	Denumirea imobilului	Elemente de identificare	Anul dobandirii	Situatia juridical actuala
368	1.6.2.	Dispensar Urban nr. 1	1. St = 549 mp	1998	HCL nr. 135/2001
			2. C1 – P Sc = 182 mp		
			C2 - P Sc= 8 mp		
			3. Nr. Corp 2		
			10. apă curentă, canalizare, instalație electrică,		
			13. Str. Constantin Hamangiu Nr. 4		
			14. N – Prop.privată		
			E – NC 938,NC 72537		
			S - str. Constantin Hamagiu - NC 77733		
			V – Str. I.L.Caragiale		

PLAN DE AMPLASAMENT SI DELIMITARE A IMOBILULUI

SCARA 1 : 500

Nr. cadastral	Suprafata masurata a imobilului	Adresa imobilului
	549 m.p.	INTRAVILAN, strada Constantin Hamangiu, judetul Vaslui
Nr.Cartei Funciare		Unitatea Administrativ Teritoriala (UAT)
		BARLAD

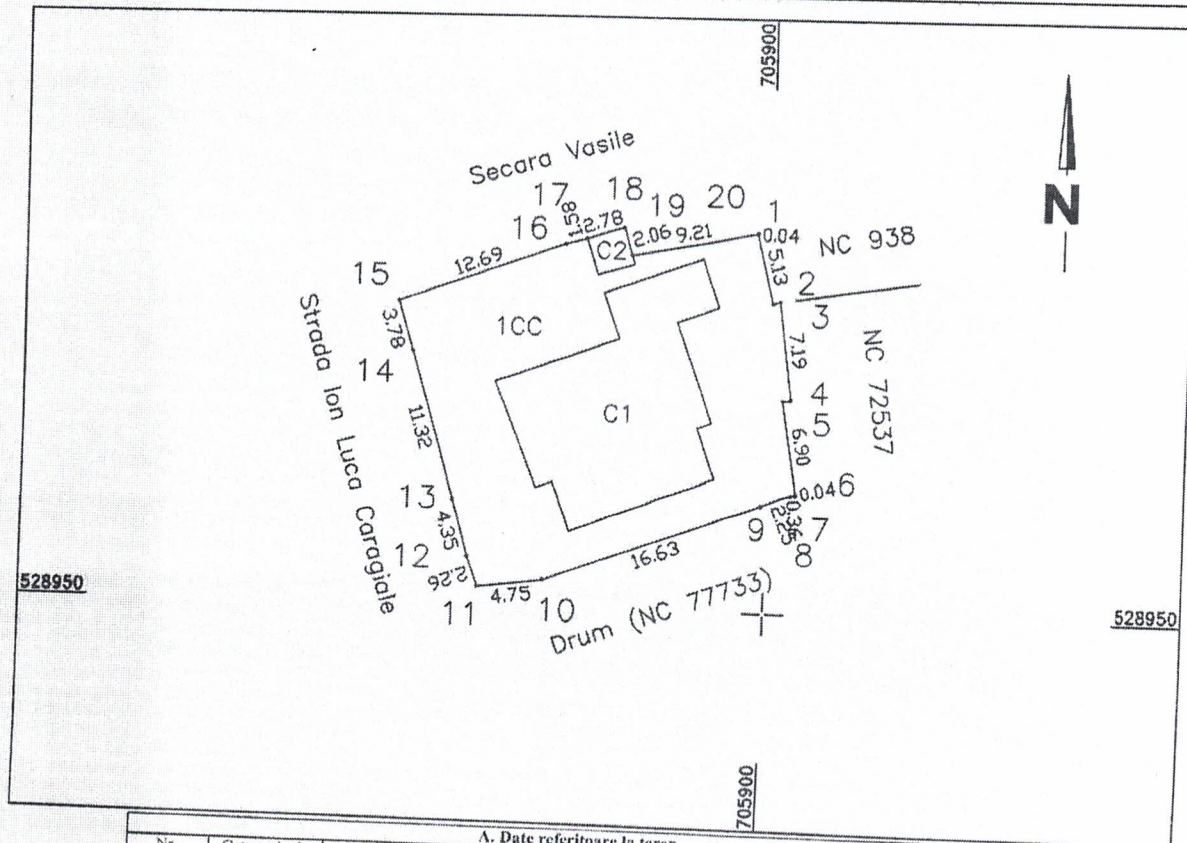

703

A. Date referitoare la teren			
Nr. parcela	Categorie de folosinta	Suprafata (m.p)	Mentiiuni
I	CC	549	
Total		549	Imprejmuiri cu gard de lemn si plasa de saramu.

B. Date referitoare la constructii			
Cod constr.	Destinatia	Suprafata construita la sol (mp)	Mentiiuni
C1	CL	182	- Regim de inaltime : parter - Suprafata constr. desf. = 182 m.p; - Anul constructiilor - Nu detine certificatul de performanta energetica.
C2	CA	8	- Regim de inaltime : parter - Suprafata constr. desf. = 8 m.p; - Anul constructiilor
Total		190	

Suprafata totala masurata a imobilului = 549 m.p.
 Suprafata din act = m.p.


Executant: S.C. DOMICAD EXPERT S.R.L. Ciobanu Valentin Mihail Clasa III Seria: RO-B-J Nr: 1860/12.08.2020 CUI: 30415557 Confirm executarea masuratorilor la teren, corectitudinea intocmirii documentatiei cadastrale si corespondenta acestora cu realitatea din teren Semnatura si stampila CIOBANU VALENTIN MIHAIL Semnat digital de CIOBANU VALENTIN MIHAIL Data: 2022.10.18 15:15:46 +03'00'	PROPRIETAR: -MUNICIPIUL BARLAD
--	---

Data: 18.08.2022

Anexa nr. 1.35

SCARA 1 : 5000

SCARA 1 : 5000		
Nr. cadastral	Suprafata masurata a imobilului	Adresa imobilului
	6261 m.p.	INTRAVILAN, str. Stroe Belloescu, tronsonul 1, judetul Vaslui
Nr.Cartea Funciara	Unitatea Administrativ Teritoriala (UAT)	
	BARLAD	

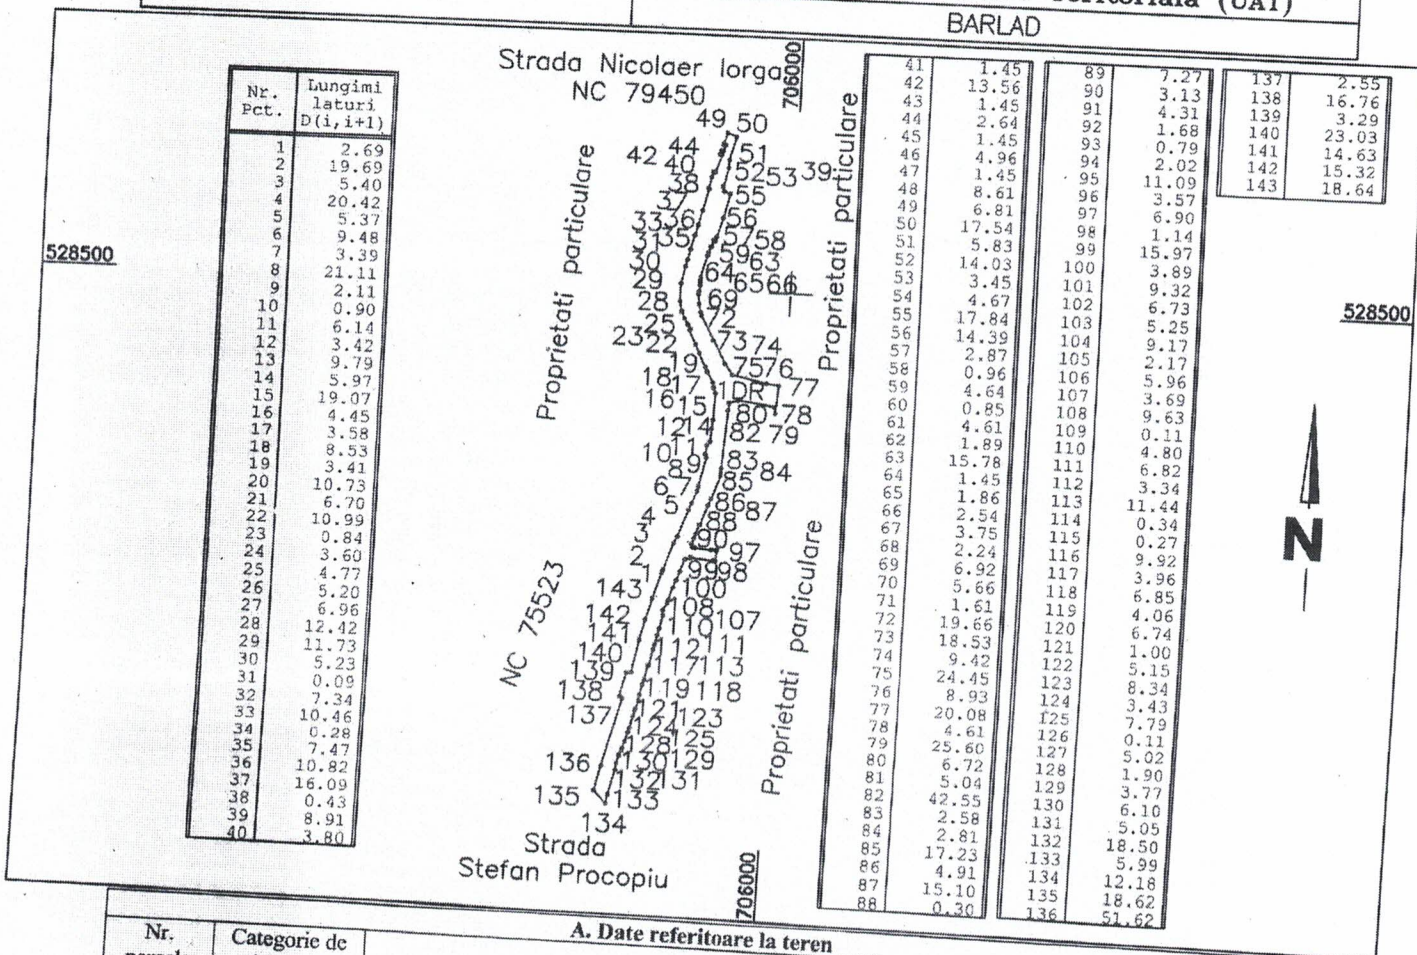


A. Date referitoare la teren			
Nr. parcela	Categorie de folosinta	Suprafata (m.p)	Mentiuni
1	DR	6261	- Imobil neimprejmuit; - "Imobil in suprafata de 7848 m.p. despartit de Strada Nicolae Iorga (NC 79450), pentru care s-au intocmit 2 documentatii S1= 6261 m.p. si S2= 1587 m.p."
Total		6261	
Suprafata totala masurata a imobilului = 6261 m.p.			
Suprafata din act = m.p.			
Executant S.C. DOMICAD EXPERT S.R.L Ciobanu Valentin Mihail Clasa III Seria: RO-B-J Nr: 1860/12.08.2020 CUI: 30415557		PROPRIETAR: -UAT BARLAD	
Confirm executarea masuratorilor la teren, corectitudinea intocmirii documentatiei cadastrale si corespondenta acesteia cu realitatea din teren Semnatura si stampila CIOBANU VALENTIN MIHAIL Semnat digital de CIOBANU VALENTIN MIHAIL Data: 2022.11.22 13:47:35 +02'00'			
Data: 22.11.2022			

PLAN DE AMPLASAMENT SI DELIMITARE A IMOBILULUI

Anexa nr. 1.35

SCARA 1 : 1000

Nr. cadastral	Suprafata masurata a imobilului	Adresa imobilului
	1587 m.p.	INTRAVILAN, str. Stroe Belloescu, tronsonul 2, judetul Vaslui
Nr.Cartei Funciare		Unitatea Administrativ Teritoriala (UAT)
		BARLAD

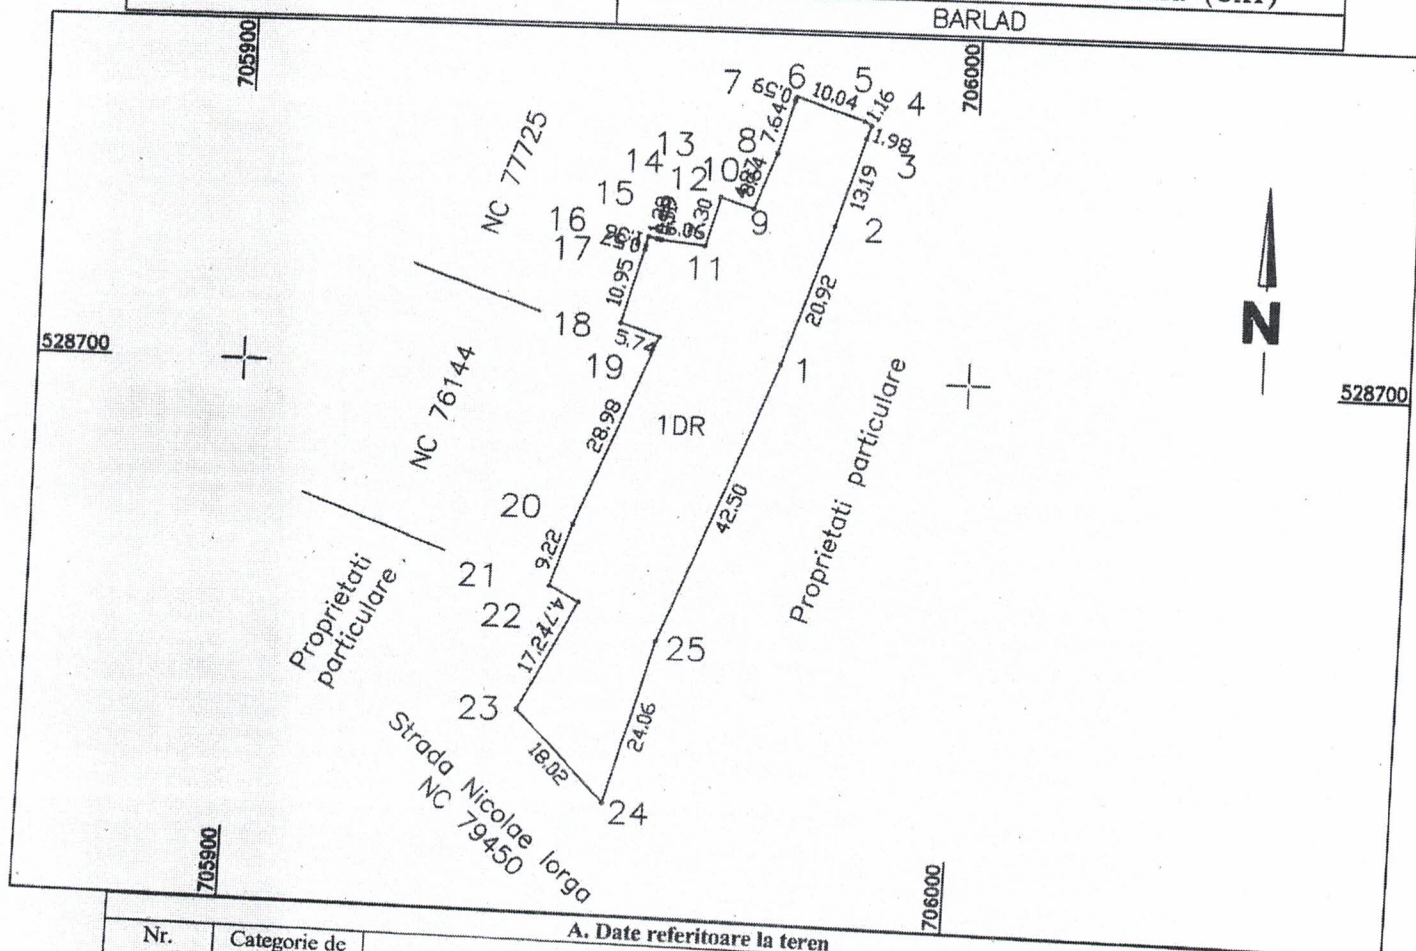

A. Date referitoare la teren			
Nr. parcela	Categorie de folosinta	Suprafata (m.p)	Mentiiuni
1	DR	1587	- Imobil neimprejmuit; - "Imobil in suprafata de 7848 m.p. despartit de Strada Nicolae Iorga (NC 79450), pentru care s-au intocmit 2 documentatii S1= 6261 m.p. si S2= 1587 m.p."
Total		1587	

Suprafata totala masurata a imobilului = 1587 m.p.

Suprafata din act = m.p.

Executant S.C. DOMICAD.EXPERT S.R.L.
Ciobanu Valentin Mihail

Clasa III
Seria: RO-B-J
Nr: 1860/12.08.2020
CUI: 30415557

PROPRIETAR:
-UAT BARLAD

Confirm executarea masuratorilor la teren, corectitudinea intocmirii documentatiei cadastrale si corespondenta acesteia cu realitatea din teren

Semnatura si stampila

CIOBANU
VALENTIN MIHAIL


Semnat digital de CIOBANU
VALENTIN MIHAIL
Data: 2022.11.22 13:48:01
+02'00'

Data: 22.11.2022

PLAN DE AMPLASAMENT SI DELIMITARE A IMOBILULUI

SCARA 1 : 2000

Nr. cadastral	Suprafata masurata a imobilului	Adresa imobilului
	2864 m.p.	INTRAVILAN, str. Parcul Libertatii, judetul Vaslui
Nr.Cartea Funciara		Unitatea Administrativ Teritoriala (UAT)
		BARLAD

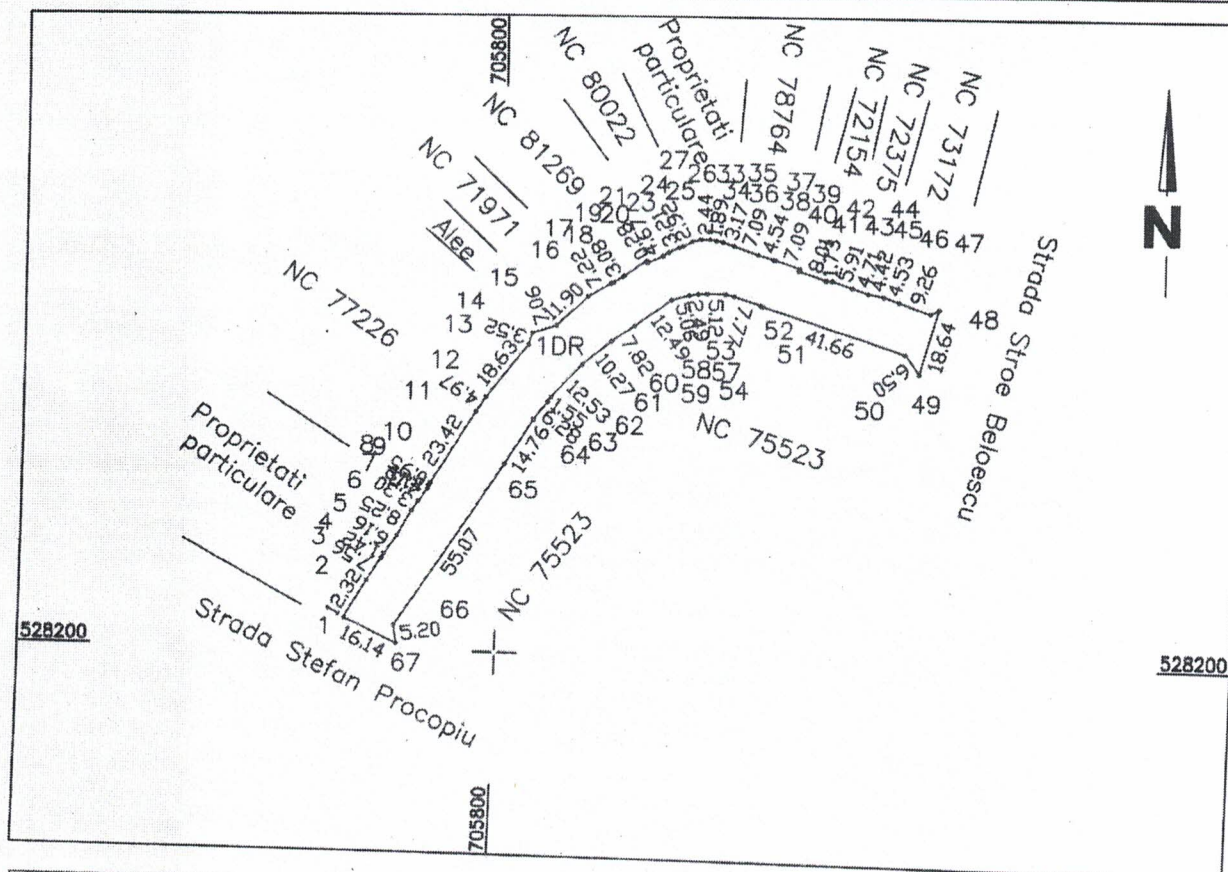


A. Date referitoare la teren				
Nr. parcela	Categorie de folosinta	Suprafata (m.p)	Observatii	Mentuni
I	DR	2864	L=206 m l=13-19 m	- Imobil neimprejmuit;
Total		2864		
Suprafata totala masurata a imobilului = 2864 m.p.				
Suprafata din act = m.p.				
Executant S.C. DOMICAD EXPERT S.R.L Ciobanu Valentin Mihail			PROPRIETAR: -UAT BARLAD	
Clasa III Seria: RO-B-J Nr: 1860/12.08.2020 CUI: 30415557				
Confirm executarea masuratorilor la teren, corectitudinea intocmirii documentatiei cadastrale si corespondenta acestia cu realitatea din teren				
Semnatura si stampila CIOBANU VICTOR-MIHAIL				
Data: 17.11.2022				

PLAN DE AMPLASAMENT SI DELIMITARE A IMOBILULUI

Anexa nr. 1.35

SCARA 1 : 500

Nr. cadastral	Suprafata masurata a imobilului	Adresa imobilului
	509 m.p.	INTRAVILAN, str. Stefan Procopiu, tronsonul 1, judetul Vaslui
Nr.Cartei Funciare		Unitatea Administrativ Teritoriala (UAT)
		BARLAD

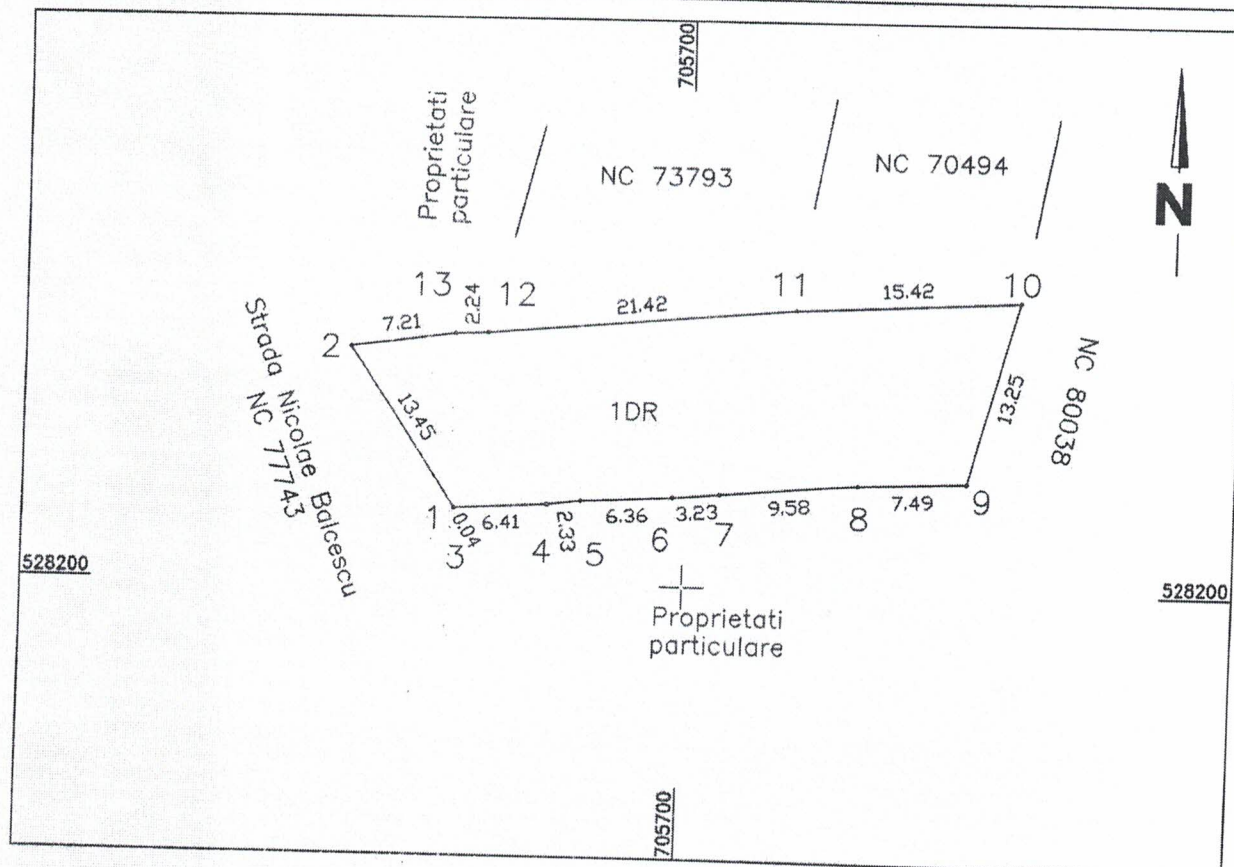


A. Date referitoare la teren				
Nr. parcela	Categorie de folosinta	Suprafata (m.p)	Observatii	Mentiiuni
1	DR	509	L=41 m l=13-14 m	- Imobil neimprejmuit;
Total		509		
Suprafata totala masurata a imobilului = 509 m.p.				
Suprafata din act = m.p.				
Executanti S.C. DOMICAD EXPERT S.R.L Ciobanu Valentin Mihail Clasa III Seria: RO-B-J Nr: 1860/12.08.2020 CUI: 30415557 Confirm executarea masuratorilor la teren, corectitudinea intocmirii documentatiei cadastrale si corespondenta acesteia cu realitatea din teren Semnatura si stampila CIOBANU VALENTIN MIHAIL Data: 22.11.2022			PROPRIETAR: -UAT BARLAD	
Semnat digital de CIOBANU VALENTIN MIHAIL Data: 2022.11.22 14:49:16 +02'00'				

PLAN DE AMPLASAMENT SI DELIMITARE A IMOBILULUI

Anexa nr. 1.35

SCARA 1 : 2000

Nr. cadastral	Suprafata masurata a imobilului	Adresa imobilului
	3213 m.p.	INTRAVILAN, str. Stefan Procopiu, tronson 2, judetul Vaslui
Nr. Cartea Funciara		Unitatea Administrativ Teritoriala (UAT)
		BARLAD

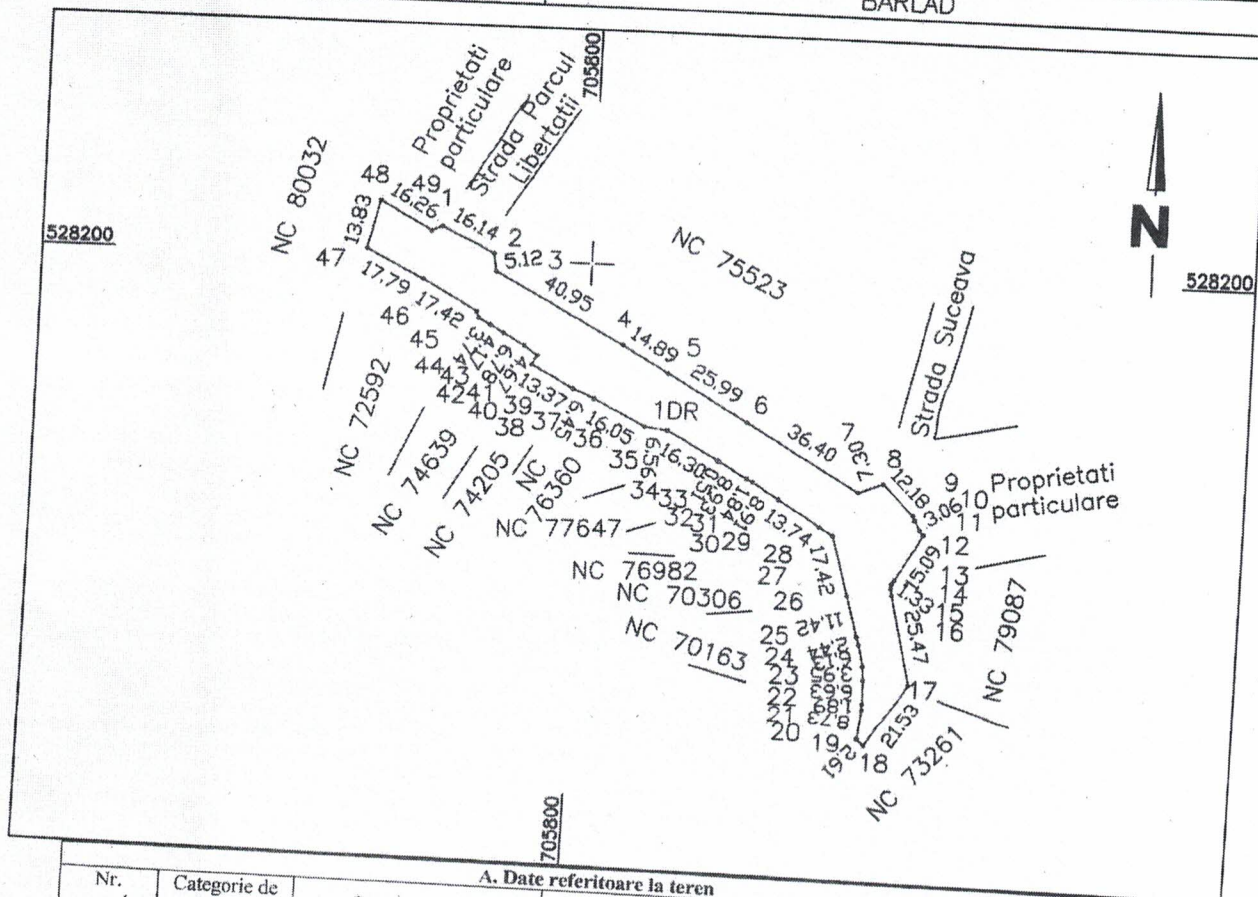

700

A. Date referitoare la teren				
Nr. parcela	Categorie de folosinta	Suprafata (m.p)	Observatii	Mentuni
I	DR	3213	L=213 m l=13-23 m	- Imobil neimprejmuit;
Total		3213		
Suprafata totala masurata a imobilului = 3213 m.p.				
Suprafata din act = m.p.				
Executant S.C. DOMICAD EXPERT S.R.L Ciobanu Valentin Mihail			PROPRIETARI: -UAT BARLAD	
Clasa III Seria: RO-B-J Nr: 1860/12.08.2020 CUI: 30415557				
Confirm executarea masuratorilor la teren, corectitudinea intocmirii documentatiei cadastrale si corespondenta acesteia cu realitatea din teren				
Semnatura si stampila				
CIOBANU VICTOR-MIHAIL			Semnat digital de CIOBANU VICTOR-MIHAIL Data: 2022.11.18 09:21:32 +02'00'	
Data: 17.11.2022				