

HOTĂRÂREA NR. 7 /31.01.2023

**privind schimbarea destinației încăperilor pavilionului administrativ
și a sălii de mese ale Stadionului Municipal Bârlad în spații cu destinație
pentru desfășurarea de activități specifice Grădiniței cu program prelungit
nr. 2 Bârlad.**

- potrivit adresei Direcției pentru Administrarea Piețelor, Parcărilor și Cimitirelor Bârlad, înregistrată sub nr. 276 din 19.01.2023. la Consiliul Local al Municipiului Bârlad, prin care se propune schimbarea **destinației** încăperilor pavilionului administrativ și a sălii de mese ale Stadionului Municipal Bârlad în spații cu destinație pentru desfășurarea de activități specifice Grădiniței cu program prelungit nr. 2 Bârlad și darea în folosință cu titlu gratuit a acestora până la finalizarea lucrărilor de extindere și modernizare;

având în vedere referatul de aprobare al primarului, raportul biroului cadastru imobiliar edilitar banca de date si registrul agricol, precum si avizele comisiilor de specialitate ale Consiliului Local Municipal Bârlad;

având în vedere prevederile art. 136 din O.U.G. nr.57/2019 privind Codul Administrativ, cu modificările și completările ulterioare.

având în vedere prevederile art. 349 din O.U.G. nr.57/2019 privind Codul Administrativ, cu modificările și completările ulterioare.

în conformitate cu prevederile Legii nr. 273/2006 - privind finanțele publice locale, cu modificările și completările ulterioare;

potrivit prevederilor art.129 alin. (1), alin.(2), litera b) și alin.(4), litera d), din Ordonanța de Urgență a Guvernului nr. 57/2019 – privind Codul administrativ, cu modificările și completările ulterioare;

în temeiul prevederilor art.139 alin. (3), litera a), art. 196, alin.(1), litera a) și art. 243, alin.(1), litera a), din Ordonanța de Urgență a Guvernului nr. 57/2019 – privind Codul administrativ, cu modificările și completările ulterioare;

Consiliul Local Municipal Bârlad, întrunit în ședință ordinară,

HOTĂRĂȘTE:

Art.1. Se aprobă schimbarea destinației încăperilor pavilionului administrativ și a sălii de mese ale Stadionului Municipal Bârlad, situat în strada Aleea Parc nr. 41 (anexa nr.1,2 si 3) în spații cu destinație pentru desfășurarea de activități specifice Grădiniței cu program prelungit nr. 2 Bârlad și darea în folosință cu titlu gratuit a acestora până la finalizarea lucrărilor de extindere și modernizare a acesteia.

Art.2. Plata utilităților (energie electrică, gaze, salubritate, apă canal, etc) pe perioada relocării Grădiniței cu program prelungit nr.2 Bârlad în spațiile menționate anterior se va face prin refacturarea de către DAPPC Bârlad către Grădinița cu program prelungit nr.2 Bârlad în calitate de beneficiar.

Art.3. Predarea-primirea spațiilor se va face pe bază de proces verbal.

Art.4. Primarul va asigura executarea prezentei hotărâri prin serviciile din cadrul aparatului de specialitate și Direcția pentru Administrarea Piețelor, Parcărilor și Cimitirelor Bârlad.

Art. 5 - Prezenta hotărâre se comunică:

- Instituției Prefecturii județului Vaslui;
- Serviciilor din cadrul aparatului de specialitate ale Primarului municipiului Bârlad;
- Direcției pentru Administrarea Piețelor, Parcărilor și Cimitirelor Bârlad.
- Grădiniței cu program prelungit nr.2 Bârlad.


Data astăzi, 31 .01.2023

**Președinte de ședință,
Consilier,
FILIP ION**




**Contrasemnează,
Secretar General,
Jur. Cătălin Haret**

Alexa Delmar 7/
31.01.2023

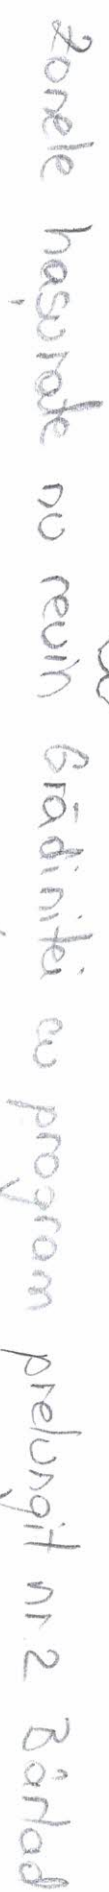


PAVILION ADMINISTRATIV - ETAJ

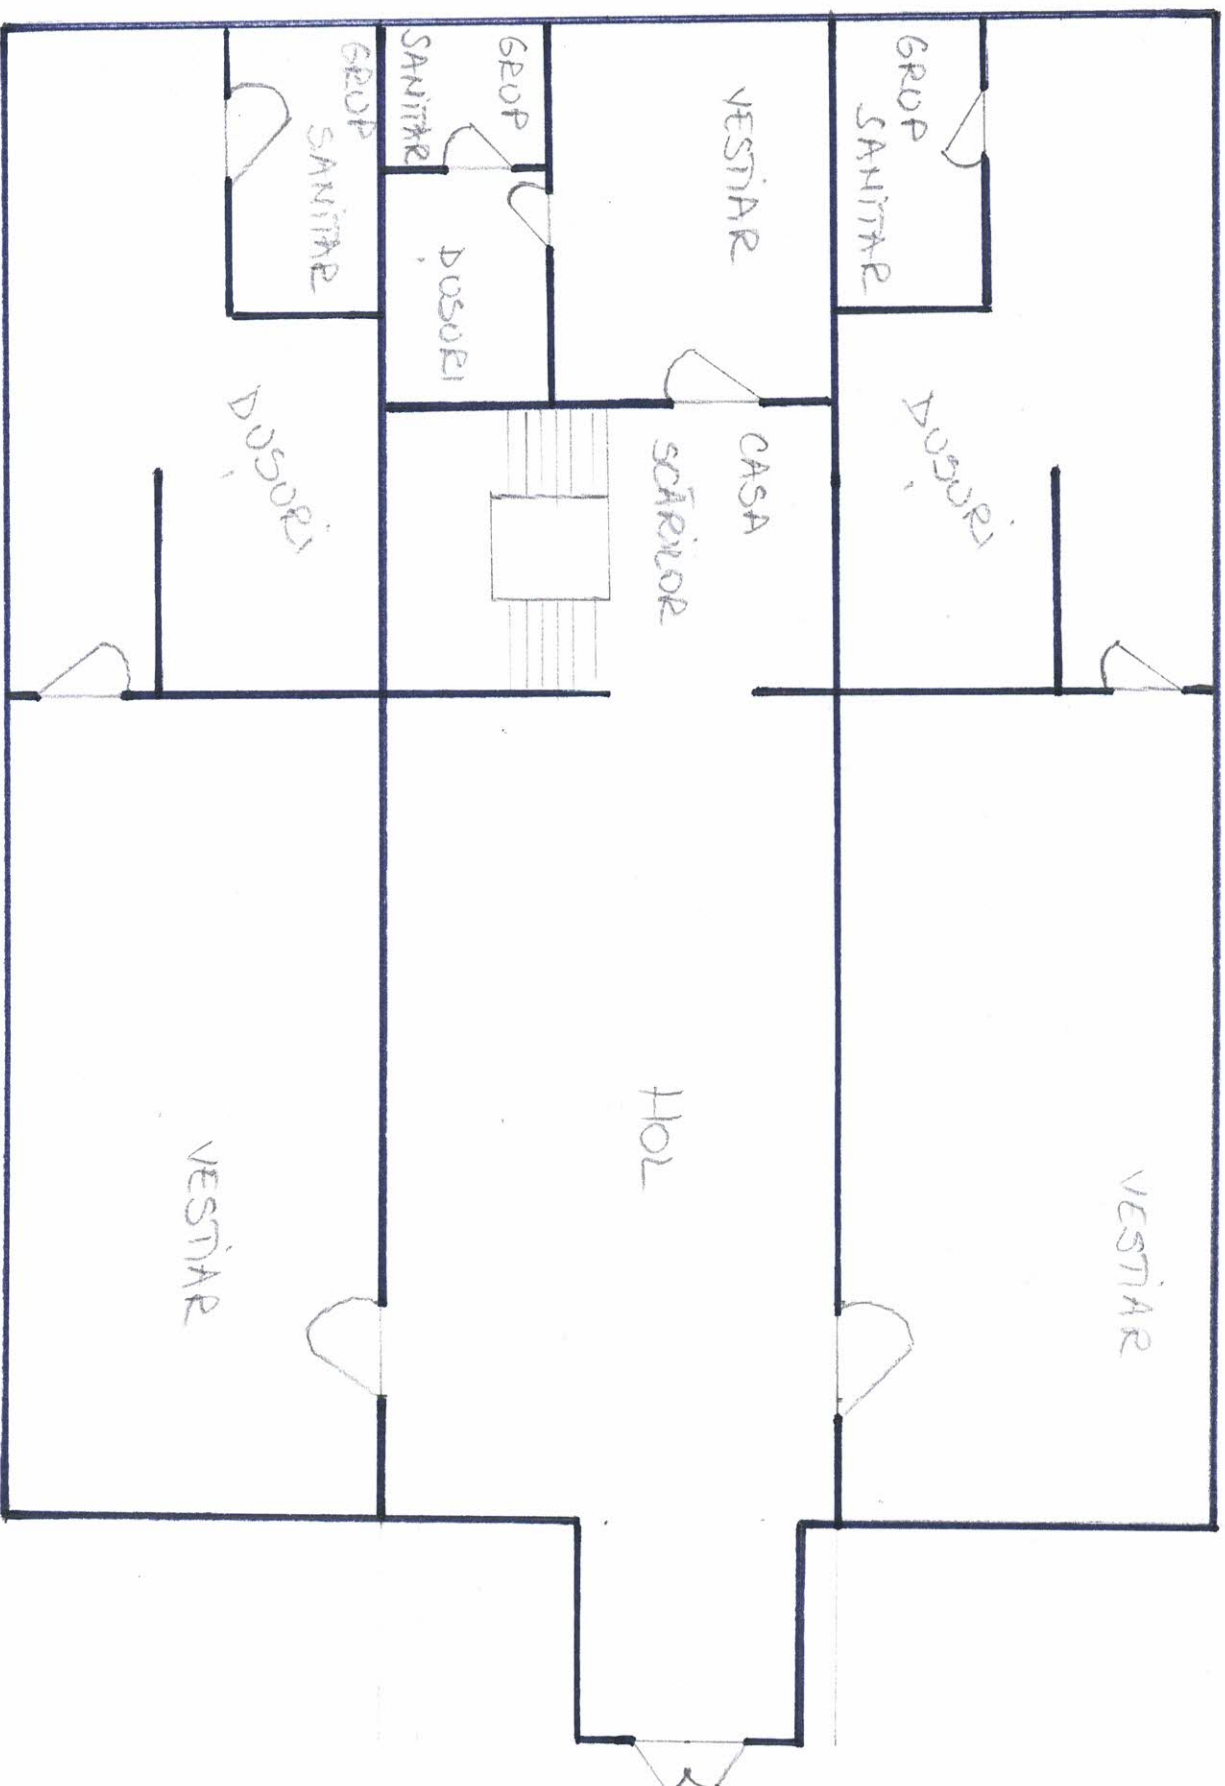

Suprafață totală - 195 m²

Corp Microhotel și Dependințe

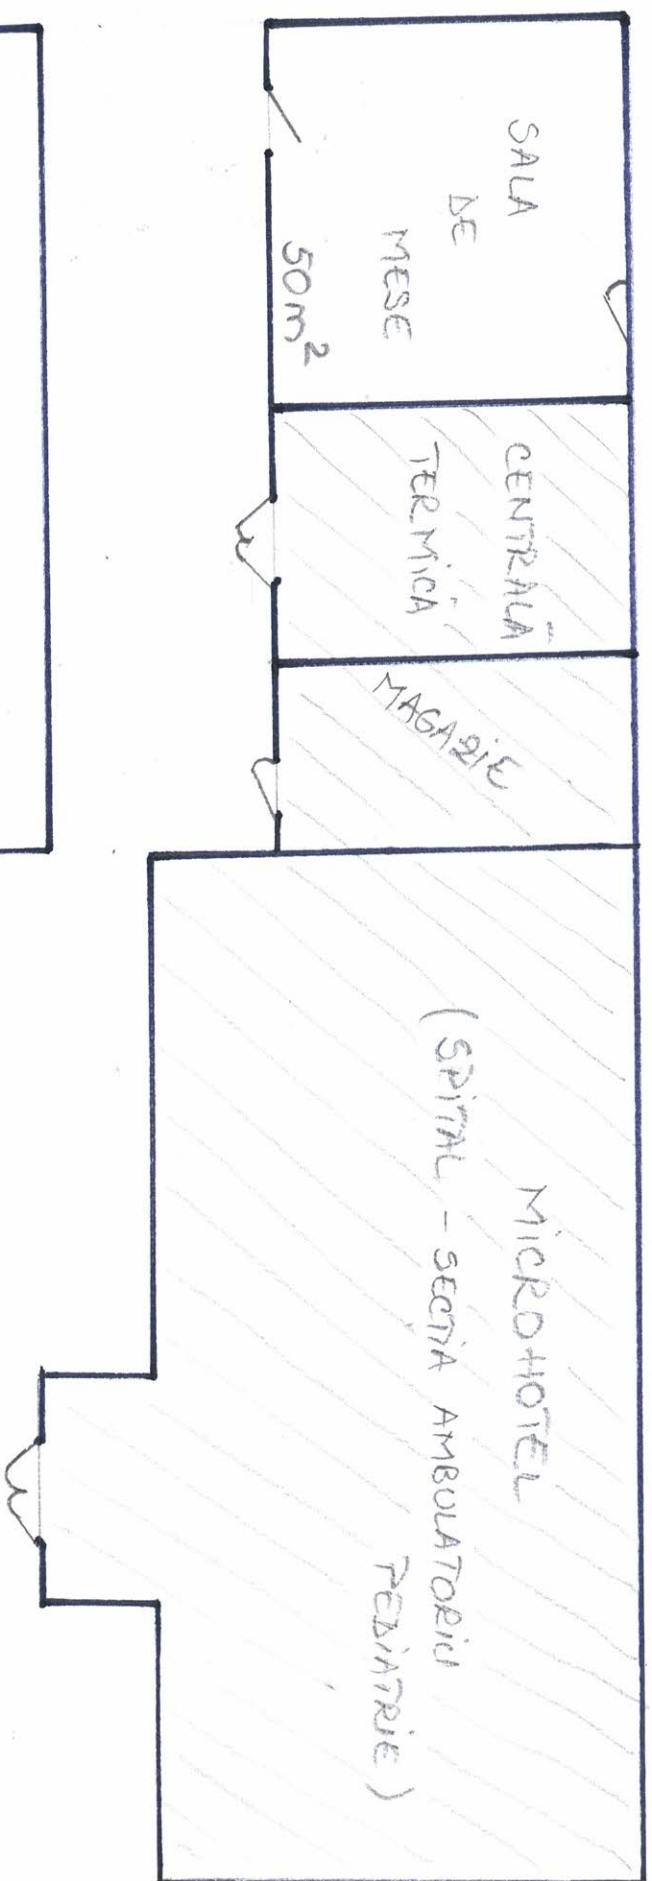

zonele hasurate nu reunesc grădinitei cu
program prelungit nr. 2 Bărlad.