

**HOTARAREA NR. 468/21.12.2022**

**privind includerea in Domeniul Public al Municipiului Bârlad a doua constructii**

având în vedere: referatul de aprobare al primarului ,raportul Biroului Cadastru Imobiliar Edilitar, avizele comisiilor de specialitate ale Consiliului Local al Municipiului Bârlad;  
având în vedere procesul verbal nr. INT 4257/20.12.2022 al comisiei pentru întocmirea actualizarea inventarului bunurilor care alcătuiesc domeniul public și privat al U.A.T. Bârlad;

având în vedere Legea nr. 7/1996 a cadastrului și publicității imobiliare, republicată, cu modificările și completările ulterioare;

în conformitate cu Legea nr.18/1991 a fondului funciar;

în conformitate cu prevederile art. 286, 287, 289 din Ordonanța de urgență nr. 57/2019 privind Codul administrativ, cu modificările și completările ulterioare,

în temeiul prevederilor art. 129 alin. (1) și (14), precum și ale art. 139 alin. 2, art. 196 alin.(1) lit.a și art. 243 alin.(1) lit.a din Ordonanța de urgență nr. 57/2019 privind Codul administrativ; , cu modificările și completările ulterioare,

**Consiliul Local Municipal Bârlad, întrunit în sesiune ordinară:**

**HOTARASTE:**

**Art. 1-** Se atesta apartenenta la Domeniul Public al Municipiului Bârlad, a doua constructii constructii C1 S= 133 mp si C2 S = 122 mp (Pod beton peste raul Sohodol) conform anexei nr. 1 planul de amplasament .

**Art. 2-** Se aproba inscrierea constructiilor identificate la art.1 in Domeniul Public al Municipiului Bârlad.

**Art.4** – Prezenta hotarare intra in vigoare la data aducerii ei la cunostinta publica.

**Art.5** – Primarul va asigura executarea prezentei hotarari prin serviciile de specialitate din cadrul Primariei Municipiului Bârlad.

**Data astăzi, 21 .12.2022**

**Președinte de sesiune,  
Consilier,  
Prof. Ferlovici Mircea Florin**




**Contrasemnează,  
Secretar General,  
Jur. Cătălin Haret**



Această Hotărâre a fost adoptată de Consiliul Local al Municipiului Bârlad în sesiune din data de 21.12.2022 cu respectarea prevederilor art. 139, alin. (1), coroborat cu art.5, lit. e) din O.U.G. nr. 57/2019 privind Codul administrativ, cu modificările și completările ulterioare, cu un număr de 19 voturi pentru, — abțineri, — voturi împotriva și 1 neparticipare la vot , din numărul total de 20 consilieri în funcție și 20 consilieri prezenți la sesiune

PLAN DE AMPLASAMENT SI DELIMITARE A IMOBILULUI  
Scara 1 : 500

Nr.cadastral	Suprafata masurata	Adresa Imobilului	
	324 mp.	mun. Barlad, Bld. Republicii, Jud.Vaslui	
Cartea Funciara		UAT	BANCA

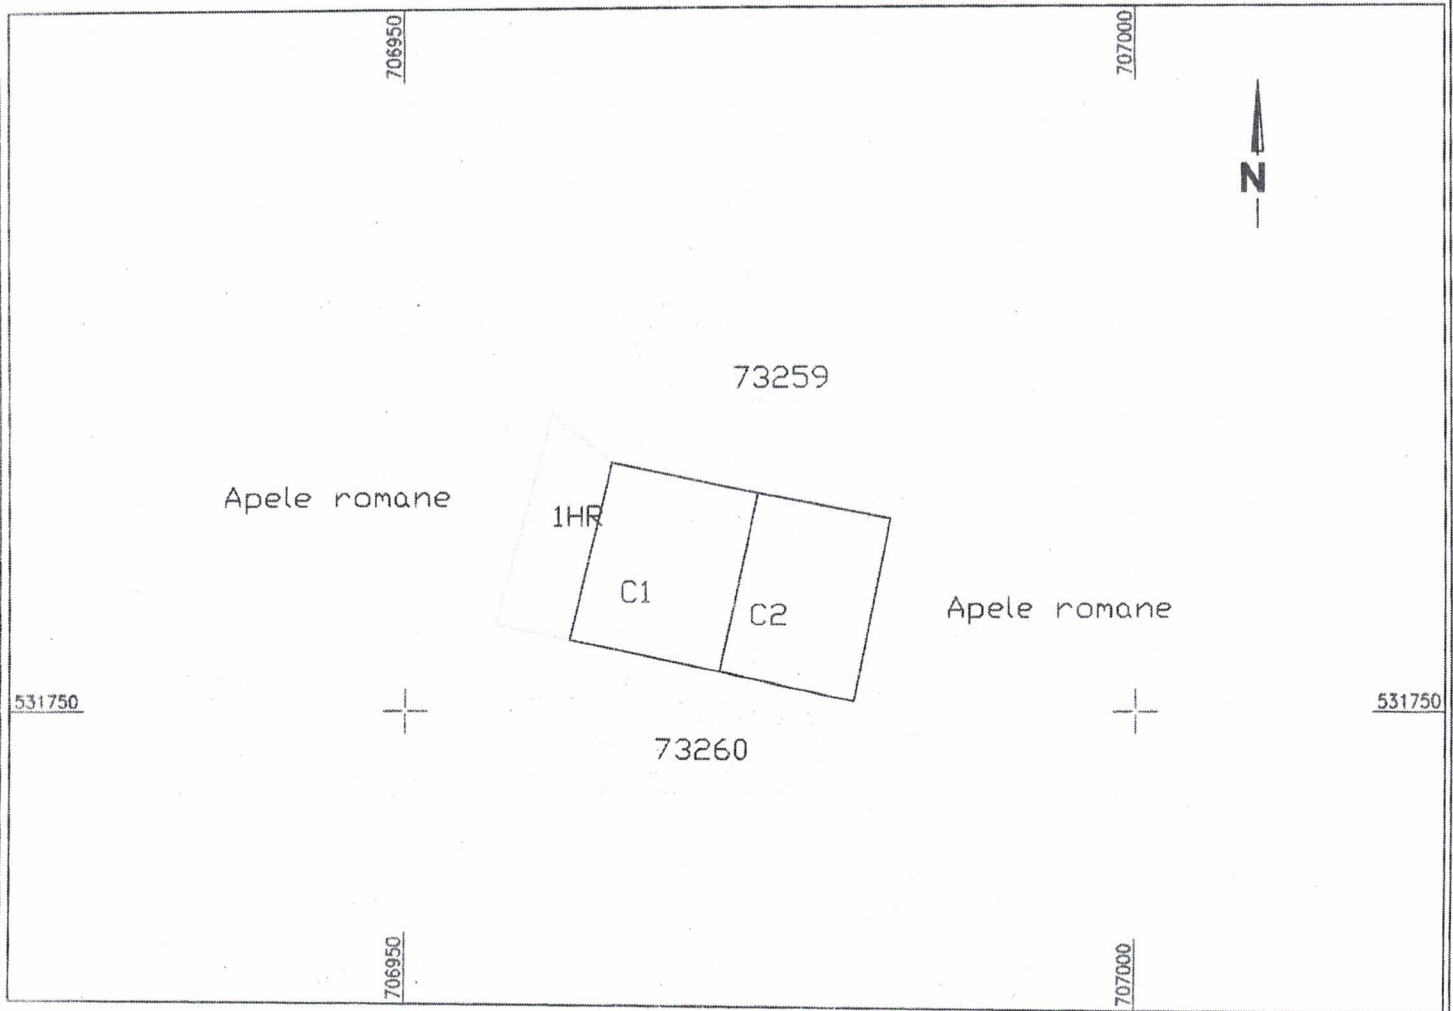

A. Date referitoare la teren			
Nr. parcela	Categoria de folosinta	Suprafata (mp)	Valoare de impozitare(lei)
1	HR	324	
Mentiiuni			
Imobil neingradit, pod			
Total		324	
B. Date referitoare la constructii			
Cod constr.	Categoria	Suprafata construita la sol (mp)	Valoare de impozitare(lei)
C1	CIE	133	
C2	CIE	122	
Total		255	
Mentiiuni			
pod Sohodol			
pod Sohodol			
Suprafata total masurata a imobilului = 324 mp			
Suprafata din act = 324 mp			
EXECUTANT		INSPECTOR	
Confirm executarea masuratorilor la teren, corectitudinea intocmirii documentatiei cadastrale si corespondenta acestora cu realitatea din teren		Confirm introducerea imobilului in baza de date integrata si atribuirea numarului cadastral Semnatuara si paraafa	
CERTIFICAT DE AUTORIZARE Seria RD-B-F Nr. 1160/21.12.2010		Semnat digital de Ovidiu Beleca Data: 2022.12.20 12:04:52 +02'00'	
Ovidiu Beleca			