


ATTENTIE

Se mentioneaza faptul ca traseele retelelor precizate prin avizele de specialitate au caracter informativ.

Inainte de inceperea executiei lucrarilor se va solicita in mod obligatoriu prezenta in teren a delegatilor tuturor unitatilor destinatoare de retele subterane in vederea precizarii traseelor acestora.

In cazul in care aceste trasee nu pot fi precizate se vor efectua sondaje pentru depistarea cu exactitate a pozitiilor retelelor subterane. In zona subtraversarii de retele existente, sapatul se va executa manual, cu deosebita atentie pentru evitarea deteriorarii acestor retele.

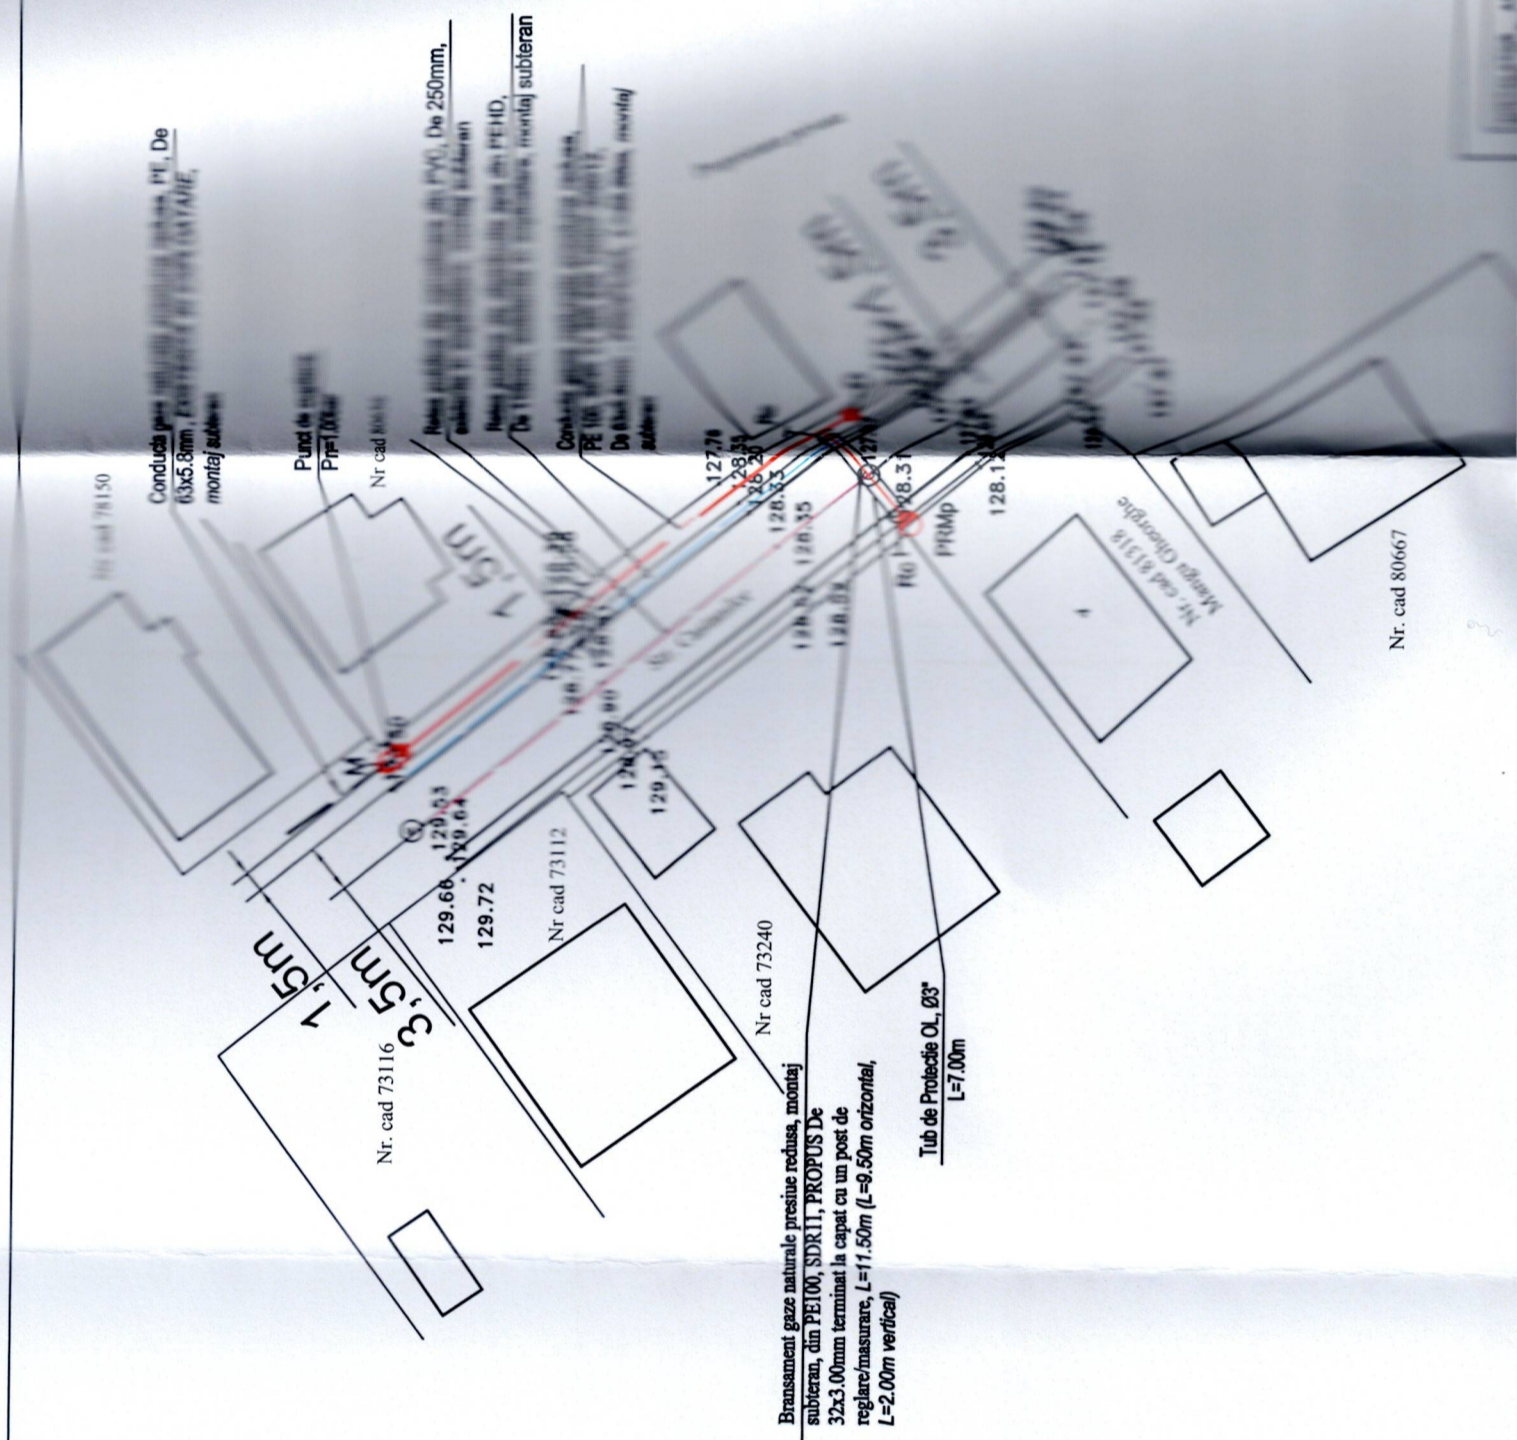

LEGENDA

- Conducta gaze naturale presiune redusa, PE, De 63x5.8mm, EXISTENTA IN EXPLOATARE, montaj subteran
- Conducta distributie gaze naturale presiune redusa, din PE 100, SDR11 SR EN 12007/2-2012, De 63x5.8mm, PROPUSA, L=40.00m, montaj subteran
- Retea publica de canalizare din PVC, De 250mm, existenta in exploatare, montaj subteran
- Retea publica de distributie apa din PEHD, De 110mm, existenta in exploatare, montaj subteran
- Bransament gaze naturale presiune redusa, montaj subteran, din PE100, SDR11, PROPUS, De 32x3.00mm terminat la capat cu un post de reglare/masurare.

- PRMp
- D
- M

- Post de reglare-masurare PROPUS
- Dop din PE De 63x5.8mm
- Mufa din PE, De 63x5.8mm