

HOTARAREA nr.197 / 29.06.2023

privind includerea in Domeniul Public al Municipiului Bârlad a unor imobile

având în vedere referatul de aprobare al primarului;
având în vedere raportul Biroului Cadastru Imobiliar Edilitar, Banca de Date si Registru Agricol;
având în vedere avizele comisiilor de specialitate ale Consiliului Local al Municipiului Bârlad;
având în vedere procesul verbal nr. INT 2308/20.06.2023 al comisiei pentru întocmirea actualizarea inventarului bunurilor care alcătuiesc domeniul public și privat al U.A.T. Bârlad;
Terenurile se regasesc în intravilanul municipiului Bârlad, nu sunt inventariate în anexele la Legea nr. 165 / 2013 și nu sunt revendicate în baza Legii nr. 10/ 2001.

având în vedere Legea nr. 7/1996 a cadastrului și publicității imobiliare, republicată, cu modificările și completările ulterioare;

în conformitate cu Legea nr.18/1991 a fondului funciar;

în conformitate cu prevederile art. 286, 287, 289 din Ordonanța de urgență nr. 57/2019

privind Codul administrativ, cu modificările și completările ulterioare,

în temeiul prevederilor art. 129 alin. (1) și (14), precum și ale art. 139 alin. 2, art. 196 alin.(1) lit.a și art. 243 alin.(1) lit.a din Ordonanța de urgență nr. 57/2019 privind Codul administrativ, cu modificările și completările ulterioare,

Consiliul Local Municipal Bârlad, întrunit în sesiune ordinară:

HOTARASTE:

Art. 1- Se atesta apartenența la Domeniul Public al Municipiului Bârlad, a unor imobile conform anexei nr. 1 care face parte integrantă din prezenta hotărâre și a planurilor de amplasament .

Art. 2- Se aproba înscrierea imobilelor identificate la art.1 în Domeniul Public al Municipiului Bârlad.

Art.3- Prezenta hotarare intra în vigoare la data aducerii ei la cunostinta publica.

Art.4 – Primarul va asigura executarea prezentei hotarari prin serviciile de specialitate din cadrul Primariei Municipiului Bârlad.

Data astăzi, 29 .06.2023

**Președinte de sesiune,
Consilier,
Mardare Iulian**



**Contrasemnează,
Secretar General,
Jur. Cătălin Haret**

**NR. 197 din 29 iunie 2023
(Hotărârea a fost adoptată cu 15 voturi)**

ROMÂNIA
JUDEȚUL VASLUI
MUNICIPIUL BÂRLAD
PRIMAR

TABEL ANEXĂ LA PROIECTUL DE HOTĂRÂRE


privind includerea in Domeniul Public al Municipiului Bârlad a unor imobile

Nr. crt.	ADRESA TERENULUI	SUPRAFAȚA M.P.	CATEGORIA DE FOLOSINTA
1.	Canal deschis Str. Ardeal, nr. 33A	479	HB
2.	Canal deschis Str. Simion Barnutiu, nr. 10A	1211	HB
3.	Canal deschis Str. Closca, nr. 1A	1225	HB
4.	Canal deschis Str. Petru Rares, nr. 2B	830	HB
5.	Drum Prodana	2338	Dr
6.	Canal deschis Str. Vornicu Stura, nr. 3A	2401	HB
7.	Canal deschis Str. Pacii, nr. 5A	1201	HB
8.	Canal deschis Str. Pacii, nr. 4A	1707	HB
9.	Canal deschis Str. Alexandru Vlahuta, nr. 69A	8670	HB
10.	Canal deschis Anastasie Panu, nr. 25A	5689	HB
11.	Str. Victor Ion Popa, nr. 12A	4580	60 mp CC 4520 mp HB
12.	Str. Alexandru Vlahuta, nr. 165B	7186	CC

PLAN DE AMPLASAMENT SI DELIMITARE A IMOBILULUI

SCARA 1 : 2000

Nr. cadastral	Suprafata masurata a imobilului	Adresa imobilului
	479 m.p.	INTRAVILAN, str. Ardeal nr. 33A, Municipiul Barlad, Judetul Vaslui
Cartea Funciara nr.		Unitatea Administrativ Teritoriala (UAT)
		BARLAD

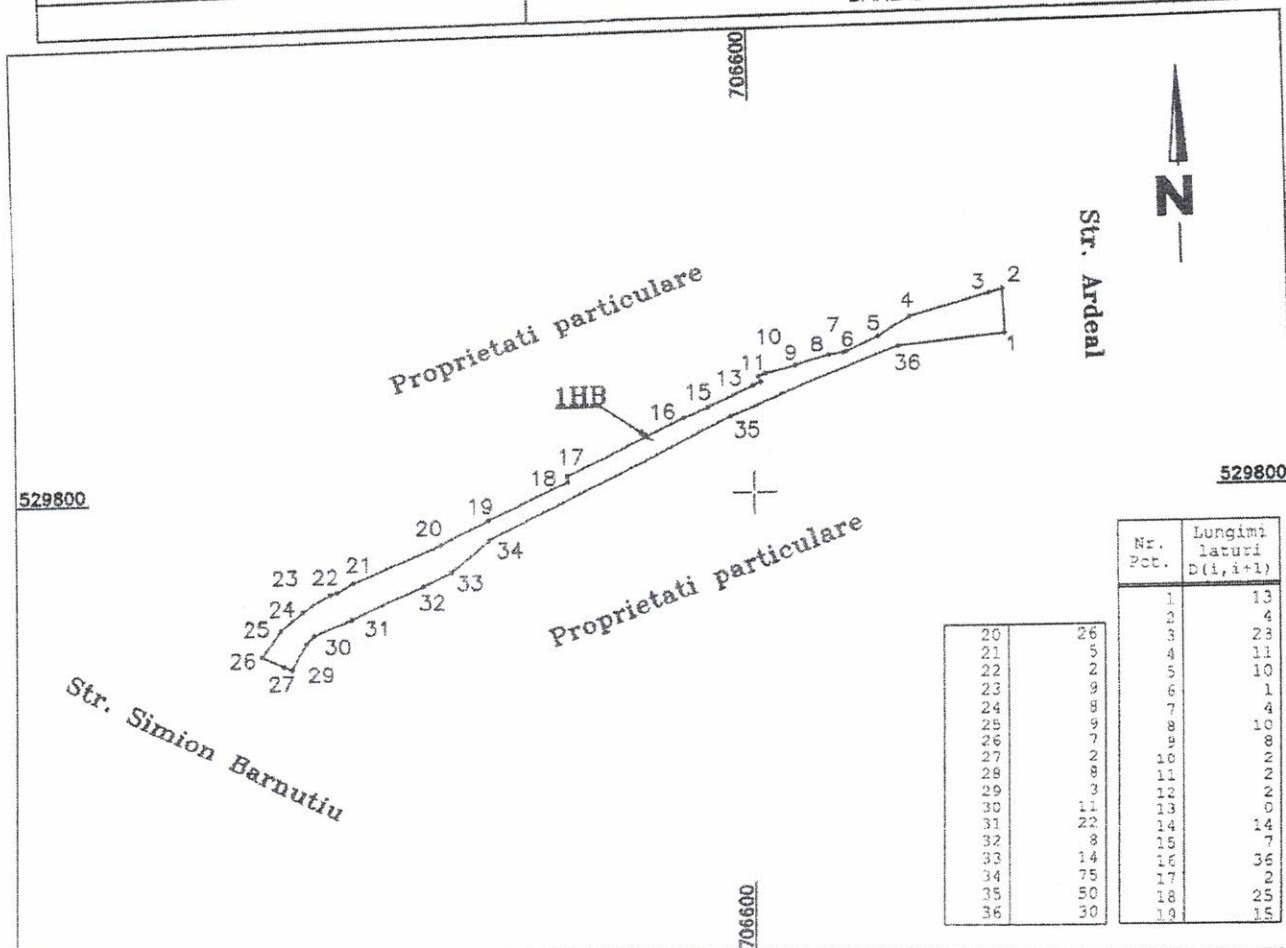


A. Date referitoare la teren			
Nr. parcela	Categorie de folosinta	Suprafata (m.p)	Mentiuini
I	HB	479	- Canal deschis din strada Ardeal pana in strada Simion Barnutiu.
Total		479	
Suprafata totala masurata a imobilului = 479 m.p. Suprafata din act = ... m.p.			
Executant: S.C. DOMICAD EXPERT S.R.L Ciobanu Valentin Mihail Clasa III Seria: RO-B-J Nr: 1860/12.08.2020 CUI: 30415557 Confirm executarea masuratorilor la teren, corectitudinea intocmirii documentatiei cadastrale si corespondenta acesteia cu realitatea din teren Semnatura si stampila CIOBANU VALENTIN MIHAIL		Proprietar: UAT BARLAD Semnat digital de CIOBANU VALENTIN MIHAIL Data: 2023.06.27 09:42:02 +03'00'	
Data: 23.06.2023			

Anexa nr.16

PLAN DE AMPLASAMENT SI DELIMITARE A IMOBILULUI

SCARA 1 : 2000

Nr. cadastral	Suprafata masurata a imobilului	Adresa imobilului
	1211 m.p.	INTRAVILAN, str. Simion Barnutiu nr.10A, Municipiul Barlad, Judetul Vaslui
Cartea Funciara nr.		Unitatea Administrativ Teritoriala (UAT)
		BARLAD

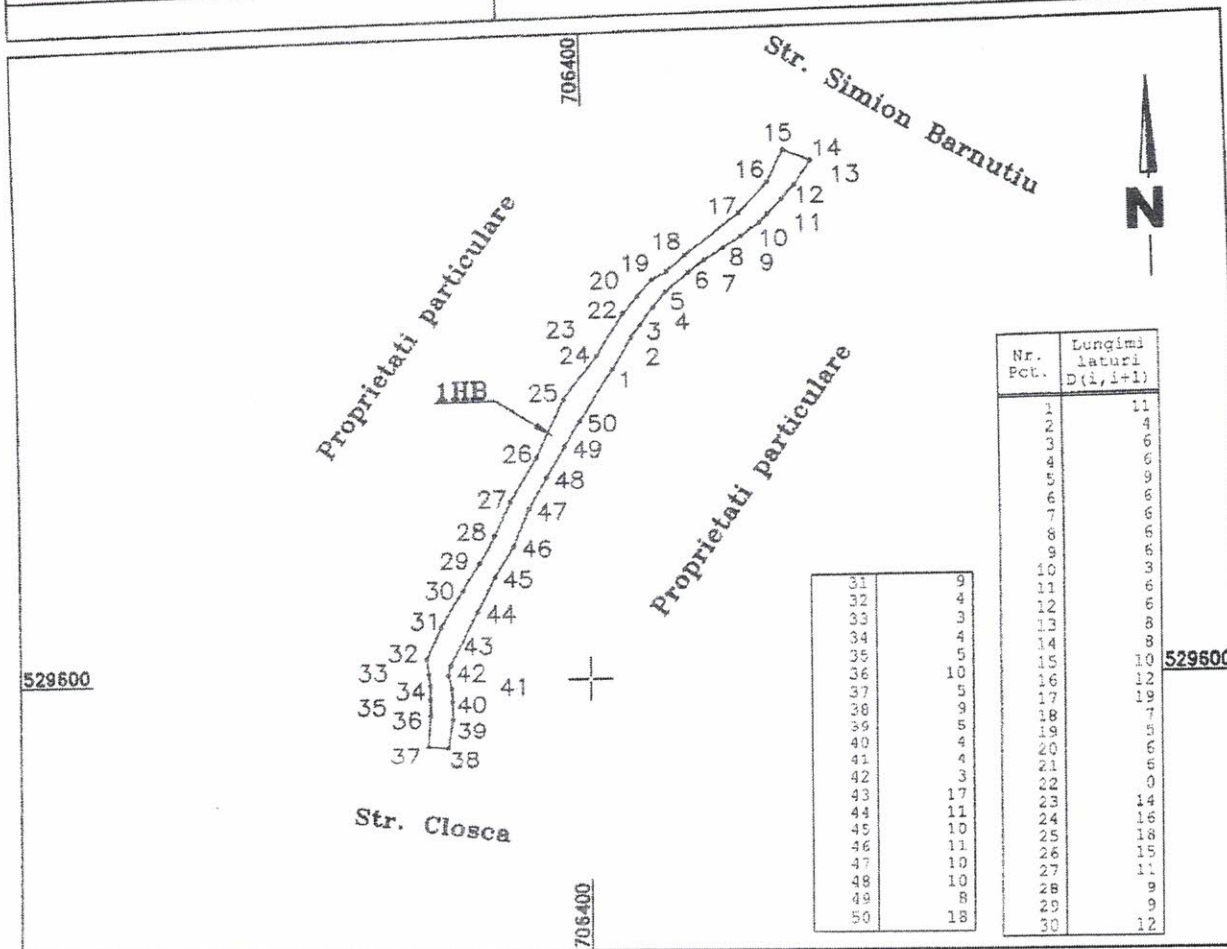


A. Date referitoare la teren			
Nr. parcela	Categorie de folosinta	Suprafata (m.p)	Mentuni
1	HB	1211	- Canal deschis din strada Simion Barnutiu pana in strada Closca
Total		1211	
Suprafata totala masurata a imobilului = 1211 m.p.			
Suprafata din act = ... m.p.			
Executant: S.C. DOMICAD EXPERT S.R.L. Ciobanu Valentin Mihail Clasa III Seria: RO-B-J Nr: 1860/12.08.2020 CUI: 30415557 Confirm executarea masuratorilor la teren, corectitudinea intocmirii documentatiei cadastrale si corespondenta acesteia cu realitatea din teren Semnatura si stampila CIOBANU VALENTIN MIHAIL Data: 23.06.2023 Semnat digital de CIOBANU VALENTIN MIHAIL Data: 2023.06.27 09:43:37 +03'00'		Proprietar: UAT BARLAD	

Anexa nr.16

PLAN DE AMPLASAMENT SI DELIMITARE A IMOBILULUI

SCARA 1 : 2000

Nr. cadastral	Suprafata masurata a imobilului	Adresa imobilului
	1225 m.p.	INTRAVILAN, str. Closca nr.1A, Municipiul Barlad, Judetul Vaslui
Cartea Funciara nr.		Unitatea Administrativ Teritoriala (UAT)
		BARLAD

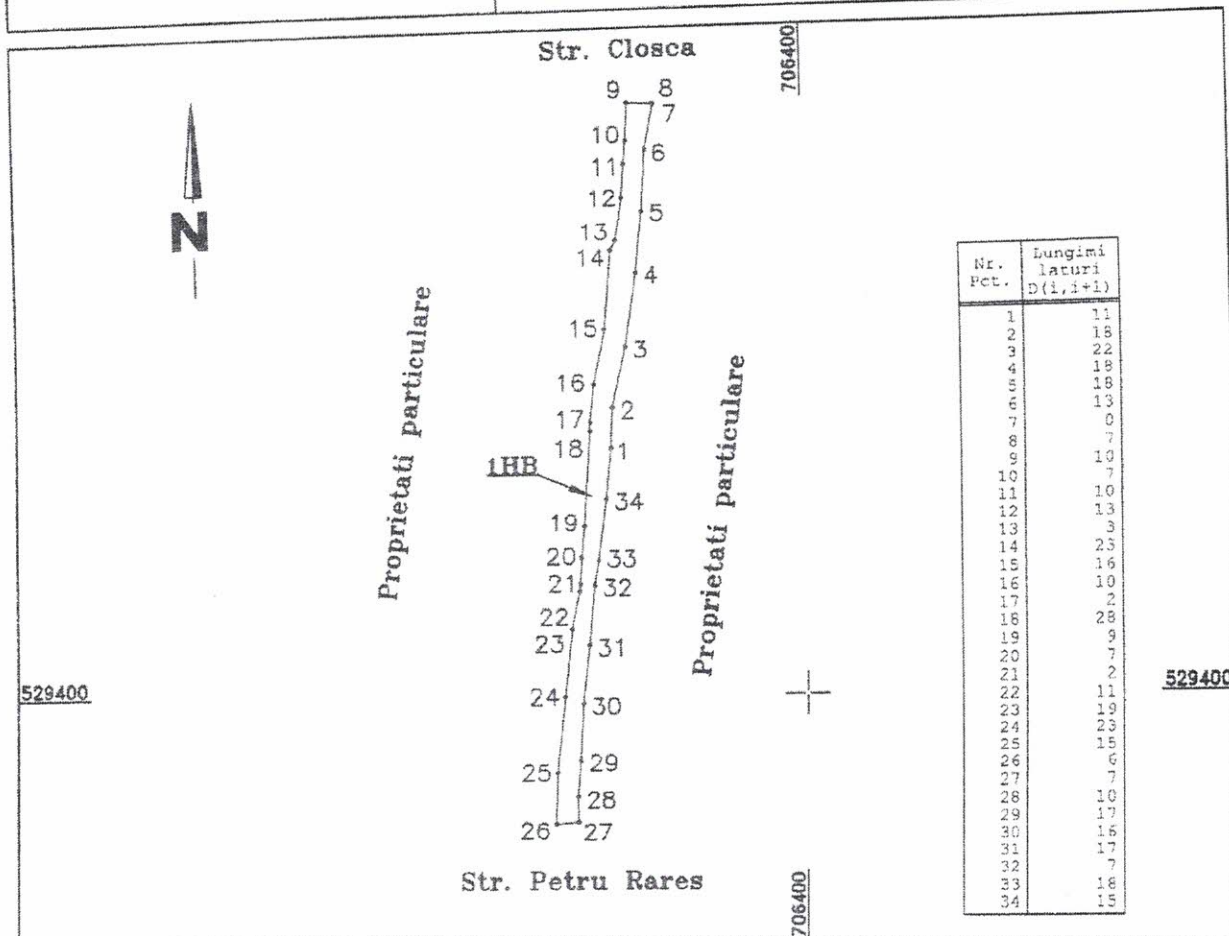


A. Date referitoare la teren			
Nr. parcela	Categorie de folosinta	Suprafata (m.p)	Mentiiuni
1	HB	1225	- Canal deschis din strada Closca pana in strada Petru Rares.
Total		1225	
Suprafata totala masurata a imobilului = 1225 m.p.			
Suprafata din act = ... m.p.			
Executant: S.C. DOMICAD EXPERT S.R.L. Ciobanu Valentin Mihail Clasa III Seria: RO-B-J Nr: 1860/12.08.2020 CUI: 30415557 Confirm executarea masuratorilor la teren, corectitudinea intocmirii documentatiei cadastrale si corespondenta acesteia cu realitatea din teren Semnatura si stampila CIOBANU VALENTIN MIHAIL Semnat digital de CIOBANU VALENTIN MIHAIL Data: 2023.06.27 09:44:59 +03'00' Data: 23.06.2023		Proprietar: UAT BARLAD	

Anexa nr.16

PLAN DE AMPLASAMENT SI DELIMITARE A IMOBILULUI

SCARA 1 : 1000

Nr. cadastral	Suprafata masurata a imobilului	Adresa imobilului
	830 m.p.	INTRAVILAN, str. Petru Rares nr.2B, Municipiul Barlad, Judetul Vaslui
Cartea Funciara nr.		Unitatea Administrativ Teritoriala (UAT)
		BARLAD

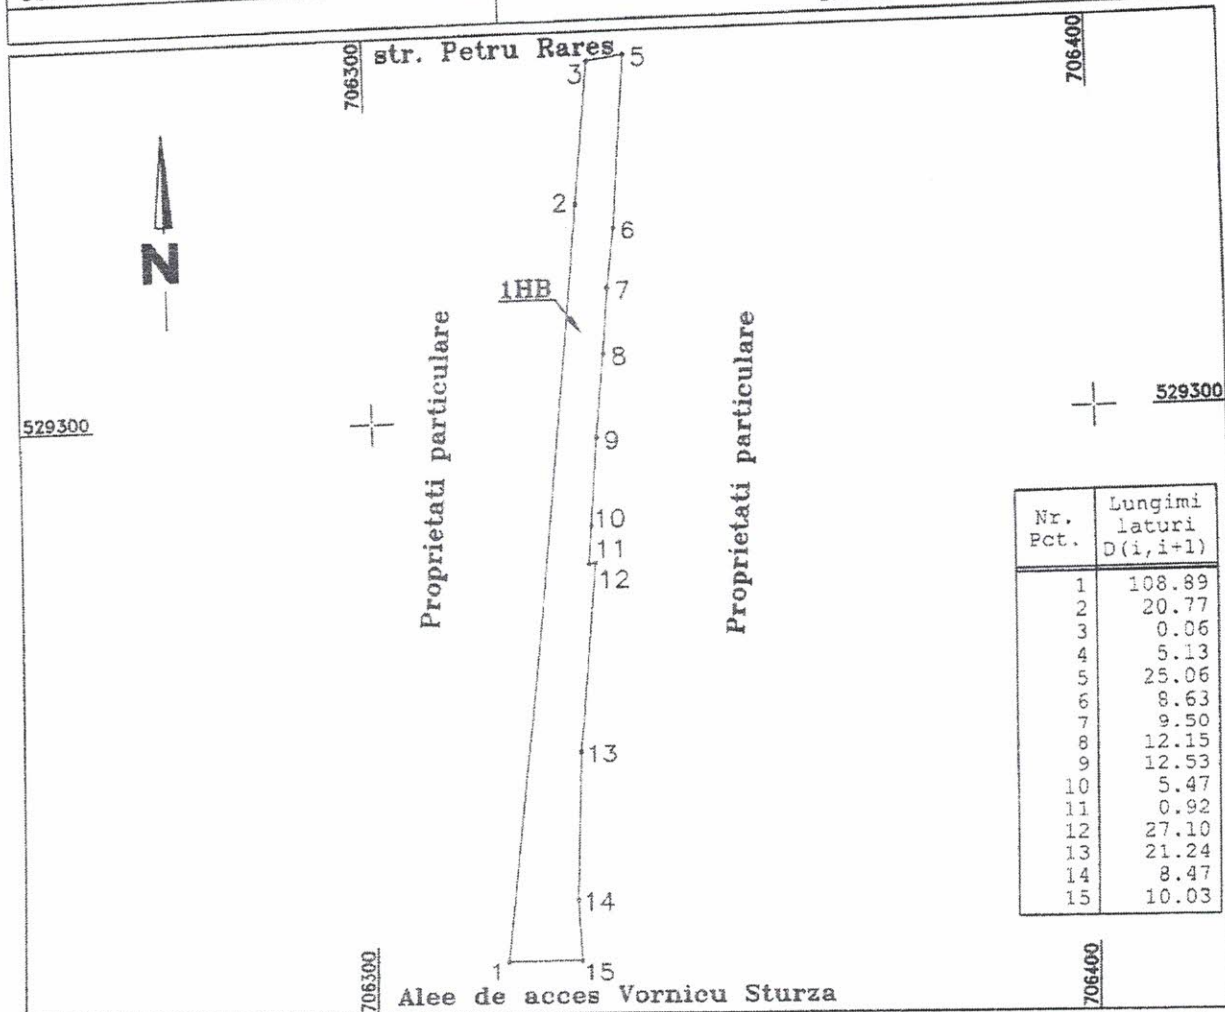

Nr. Pct.	Lungimi laturi D(i,i+1)
1	108.89
2	20.77
3	0.06
4	5.13
5	25.06
6	8.63
7	9.50
8	12.15
9	12.53
10	5.47
11	0.92
12	27.10
13	21.24
14	8.47
15	10.03

A. Date referitoare la teren			
Nr. parcela	Categorie de folosinta	Suprafata (m.p)	Mentiuini
1	HB	830	- Canal deschis din strada Petru Rares pana in aleea de acces Vornicu Sturza.
Total		830	
Suprafata totala masurata a imobilului = 830 m.p. Suprafata din act = ... m.p.			
Executant: S.C. DOMICAD EXPERT S.R.L Ciobanu Valentin Mihail Clasa III Seria: RO-D-J Nr: 1860/12.08.2020 CUI: 30415557 Confirm executarea masuratorilor la teren, corectitudinea intocmirii documentatiei cadastrale si corespondenta acesteia cu realitatea din teren Semnatura si stampila CIOBANU VALENTIN MIHAIL Data: 26.06.2023		Proprietar: UAT BARLAD Semnat digital de CIOBANU VALENTIN MIHAIL Data: 2023.06.27 09:46:08 +03'00'	

526600

705400

PLAN DE AMPLASAMENT SI DELIMITARE A CORPULUI DE PROPRIETATE SCARA: 1:2000

Adresa imobil: Extravilan Mun Barlad, jud Vaslui
Suprafata imobil din masuratori: 2338 mp

Inventar de coordonate

Nr. Pct.	Coordonate pct. de contur		Lungimi latari D(i,i+1)
	X [m]	Y [m]	
1	526518.084	705541.814	26.806
2	526544.887	705541.414	9.462
3	526536.254	705537.542	18.636
4	526517.620	705537.820	33.606
5	526484.799	705545.040	24.649
6	526462.574	705555.700	77.893
7	526397.233	705598.101	121.271
8	526301.789	705672.914	13.918
9	526289.356	705679.169	5.880
10	526283.498	705678.656	6.209
11	526278.373	705675.151	25.497
12	526265.002	705653.441	59.039
13	526233.759	705603.346	188.173
14	526130.340	705446.140	7.730
15	526123.363	705442.813	194.739
16	526230.391	705605.504	58.979
17	526261.602	705655.548	26.337
18	526275.413	705677.973	8.107
19	526282.105	705682.549	8.065
20	526290.139	705683.253	15.453
21	526303.943	705676.308	121.491
22	526399.560	705601.359	77.458
23	526464.536	705559.195	23.928
24	526486.111	705548.847	32.727

S=2338mp

Proprietar,
UAT Mun Barlad
Proprietar al imobilului descris, recunosc si sunt de acord cu forma, dimensiunile
si suprafata imobilului si sunt de acord cu intabularea acestuia conform
prezentului plan de amplasament

Primar - Dumitru Boros

526200

705400

Intocmit,
SC AGRICONS TOP SERV SRL
ING. AGAPI SERGIU MADALIN

Sergiu-
Madalin Agapi

Reason: SERIA RO-15-F Nr. 0185
CAT.B: S.C. AGRICONS TOP SERV
S.R.L. (RO-B-J 1931/14.04.2021) Clasa
III
Date: 2023.05.10 14:52:17 +03'00'


705600

526600

526400

526200

SCARA 1 : 2000		
Nr. cadastral	Suprafata masurata a imobilului	Adresa imobilului
	2401 m.p.	INTRAVILAN, str. Vornicu Sturza nr.3A, Municipiul Barlad, Judetul Vaslui
Cartea Funciara nr.	Unitatea Administrativ Teritoriala (UAT)	
	BARLAD	

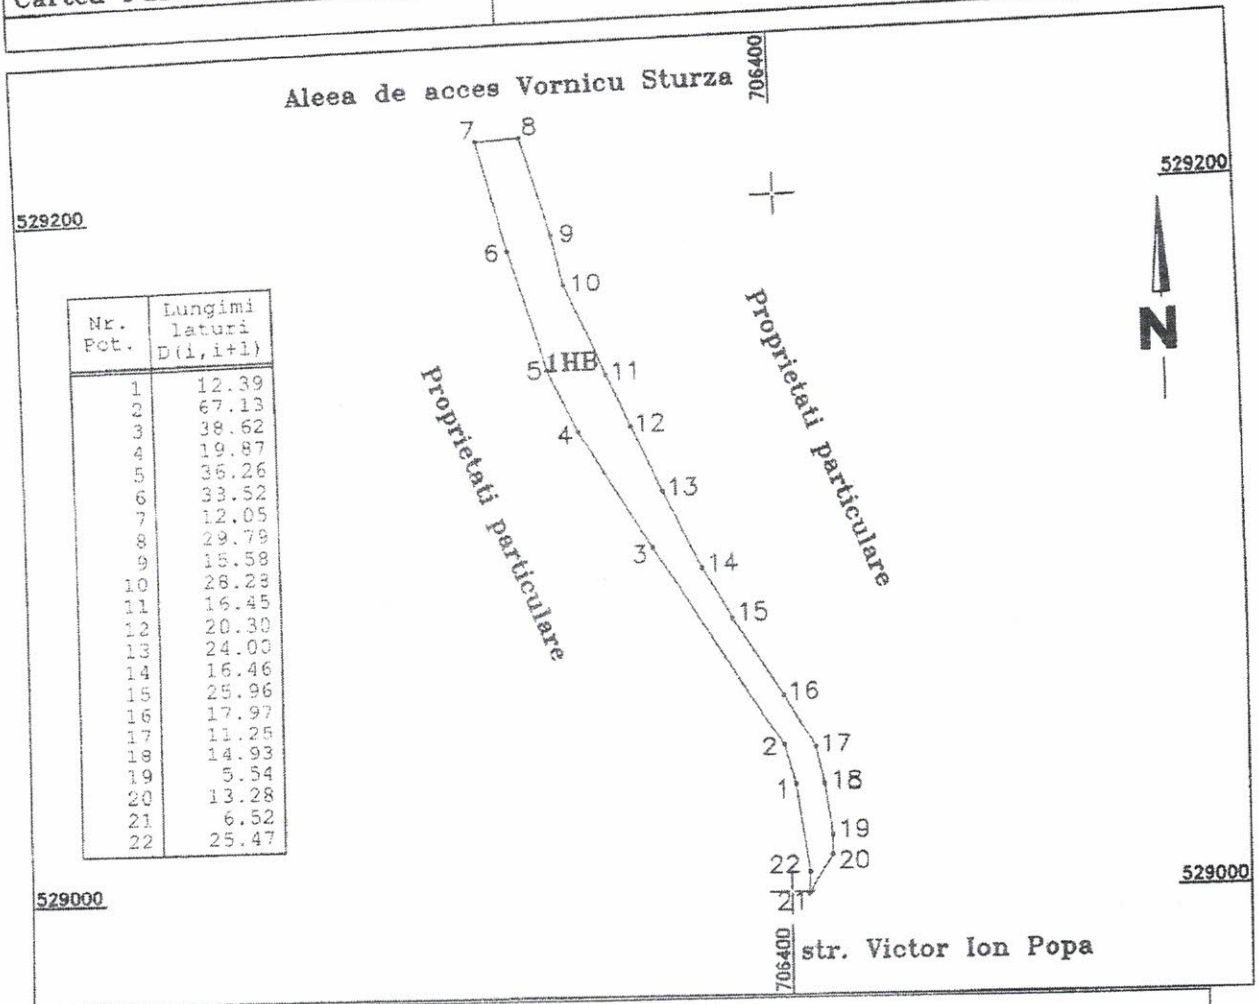


A. Date referitoare la teren			
Nr. parcela	Categorie de folosinta	Suprafata (m.p)	Mentiuni
I	HB	2401	- Canal deschis din aleea de acces Vornicu Sturza pana in strada Victor Ion Popa.
Total		2401	
Suprafata totala masurata a imobilului = 2401 m.p. Suprafata din act = ... m.p.			
Executant: S.C. DOMICAD EXPERT S.R.L. Ciobanu Valentin Mihail		Proprietar: UAT BARLAD	
Clasa III Seria: RO-B-J Nr.: 1860/12.08.2020 CUI: 30415557			
Confirm executarea masuratorilor la teren, corectitudinea intocmirii documentatiei cadastrale si corespondenta acesteia cu realitatea din teren			
Semnatura si stampila			
CIOBANU VALENTIN MIHAIL		Semnat digital de CIOBANU VALENTIN MIHAIL Data: 2023.06.27 09:47:31 +03'00'	
Data: 26.06.2023			

Anexa nr.16 PLAN DE AMPLASAMENT SI DELIMITARE A IMOBILULUI

SCARA 1 : 1000

Nr. cadastral	Suprafata masurata a imobilului	Adresa imobilului
	1201 m.p.	INTRAVILAN, str. Pacii nr.5A, Municipiul Barlad, Judetul Vaslui
Cartea Funciara nr.	Unitatea Administrativ Teritoriala (UAT)	
	BARLAD	

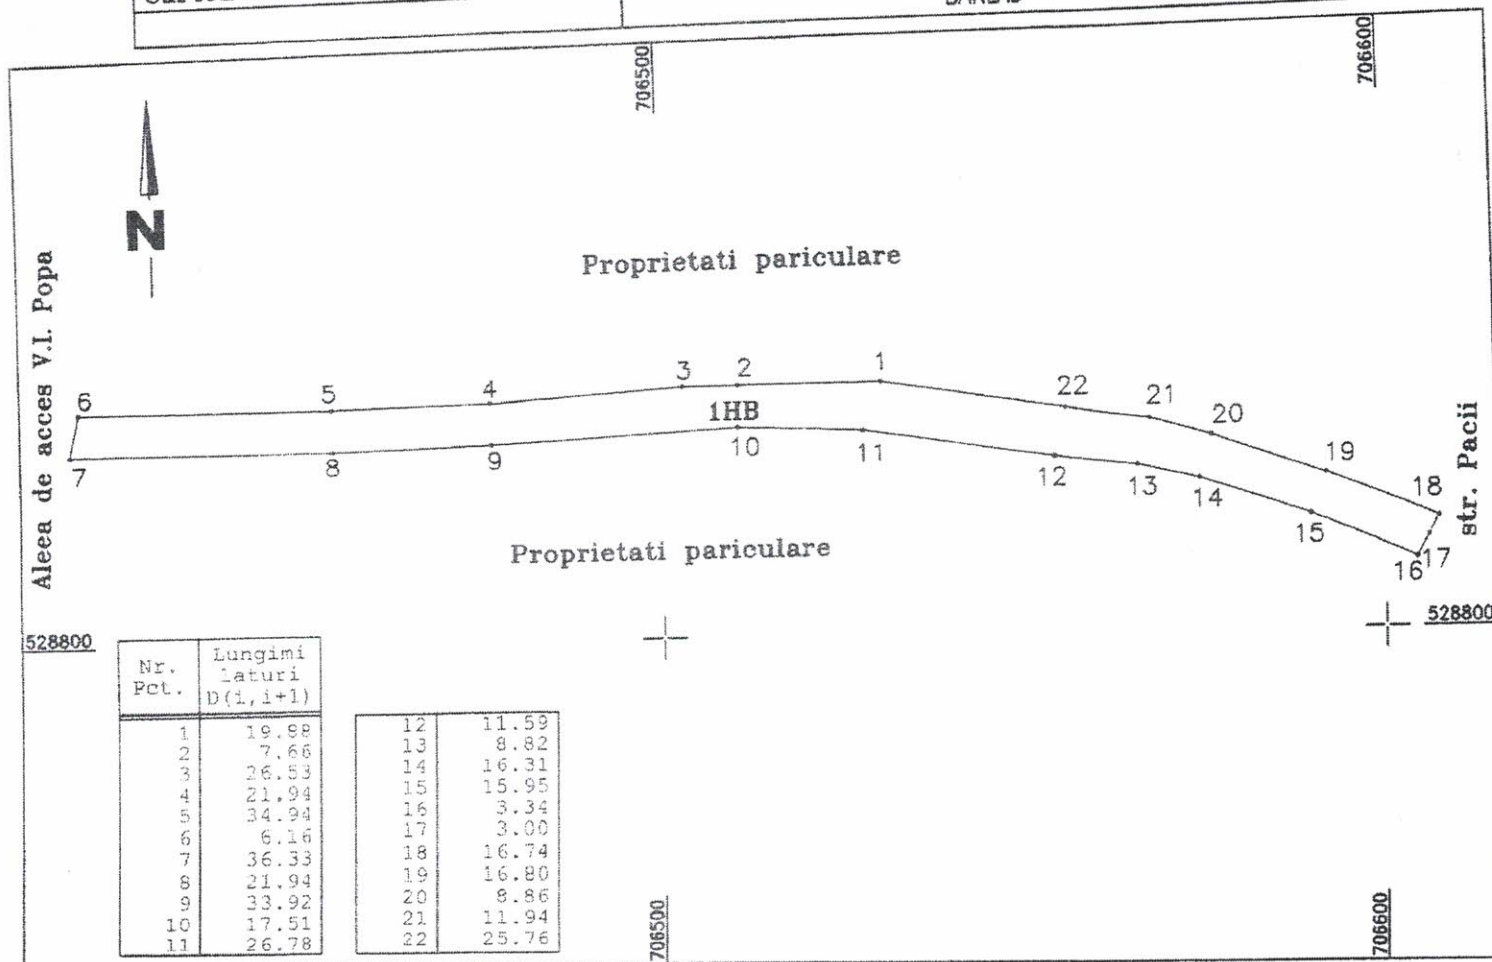

528800

Nr. Pct.	Lungimi laturi D(1,i+1)
1	19.98
2	7.66
3	26.53
4	21.94
5	34.94
6	6.16
7	36.33
8	21.94
9	33.92
10	17.51
11	26.78

12	11.59
13	8.82
14	16.31
15	15.95
16	3.34
17	3.00
18	16.74
19	16.80
20	8.86
21	11.94
22	25.76

706500


706600

A. Date referitoare la teren			
Nr. parcela	Categorie de folosinta	Suprafata (m.p)	Mentiiuni
1	HB	1201	- Canal deschis din aleea de acces Victor Ion Popa pana in strada Pacii.
Total		1201	
Suprafata totala masurata a imobilului = 1201 m.p.			
Suprafata din act = ... m.p.			
Executant: S.C. DOMICAD EXPERT S.R.L. Ciobanu Valentin Mihail Clasa III Seria: RO-B-J Nr: 1860/12.08.2020 CUI: 30415557 Confirm executarea masuratorilor la teren, corectiudinea intocmirii documentatiei cadastrale si corespondenta acesteia cu realitatea din teren. Semnatura si stampila CIOBANU VALENTIN MIHAIL Data: 26.06.2023		Proprietar: UAT BARLAD Semnat digital de CIOBANU VALENTIN MIHAIL Date: 2023.06.27 09:50:07 +03:00	

PLAN DE AMPLASAMENT SI DELIMITARE A IMOBILULUI

SCARA 1 : 2000

Nr. cadastral	Suprafata masurata a imobilului	Adresa imobilului
	1707 m.p.	INTRAVILAN, str. Pacii nr.4A, Municipiul Barlad, Judetul Vaslui
Cartea Funciara nr.		Unitatea Administrativ Teritoriala (UAT)
		BARLAD

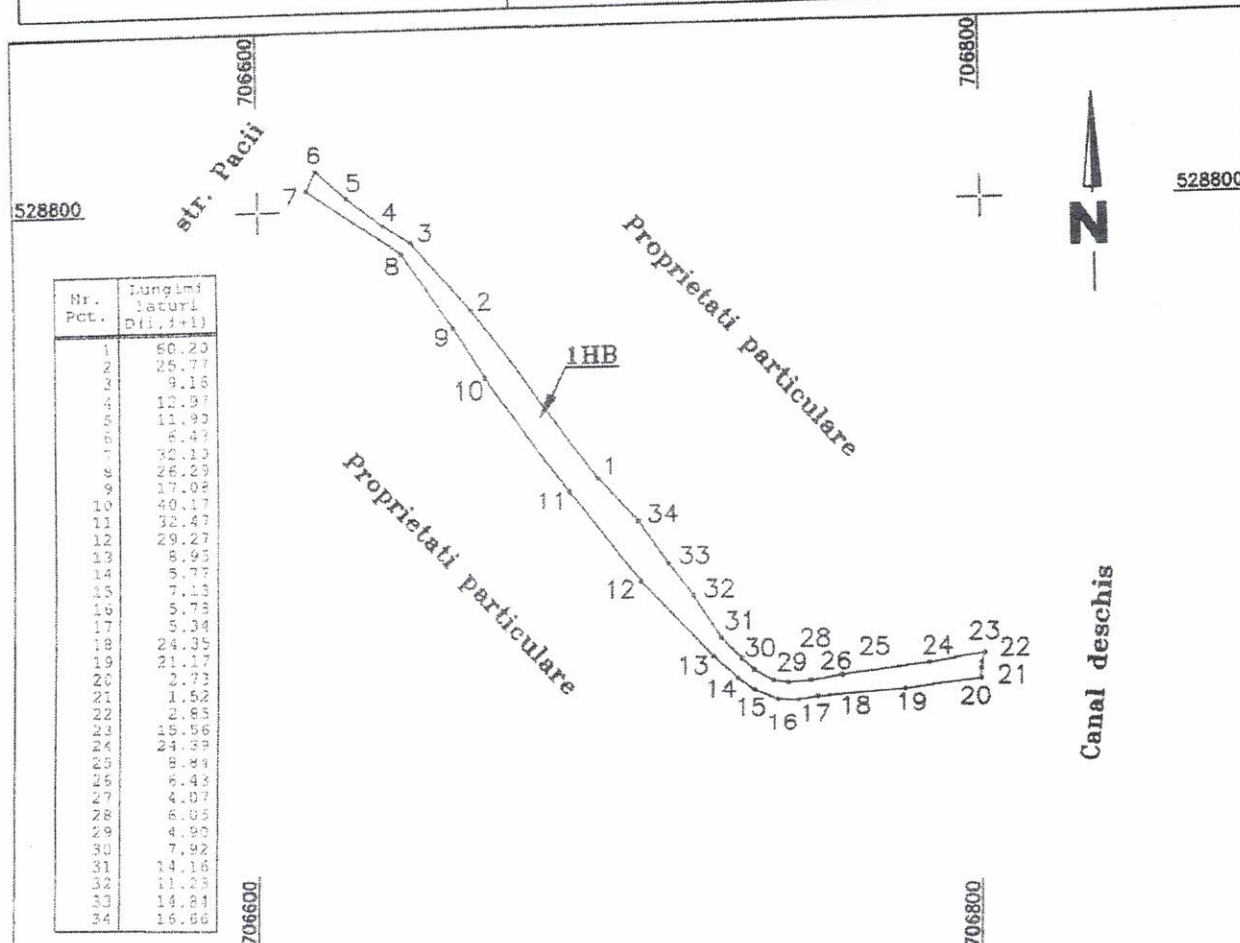

A. Date referitoare la teren			
Nr. parcela	Categorie de folosinta	Suprafata (m.p)	Mentiuni
1	HB	1707	- Canal deschis din str. Pacii pana in canal deschis.
Total		1707	

Suprafata totala masurata a imobilului = 1707 m.p.

Suprafata din act = ... m.p.

Executant: S.C. DOMICAD EXPERT S.R.L.

Ciobanu Valentin Mihail

Clasa III

Seria: RO-B-J

Nr: 1860/12.08.2020

CUI: 30415557

Confirm executarea masuratorilor la teren, corectitudinea
intocmirii documentatiei cadastrale si corespondenta acesteia
cu realitatea din teren

Semnatura si stampila

CIOBANU
VALENTIN MIHAIL


Semnat digital de CIOBANU
VALENTIN MIHAIL
Data: 2023.06.27 09:51:08
+03'00'

Proprietar: UAT BARLAD

Data: 26.06.2023

Anexa nr. 16
PLAN DE AMPLASAMENT SI DELIMITARE A IMOBILULUI
SCARA 1 : 2000

Nr. cadastral	Suprafata masurata a imobilului	Adresa imobilului
	8670 m.p.	INTRAVILAN, str. Alexandru Vlahuta nr.69A, Municipiul Barlad, Jud. Vaslui
Nr.Cartei Funciare		Unitatea Administrativ Teritoriala (UAT)
		BARLAD

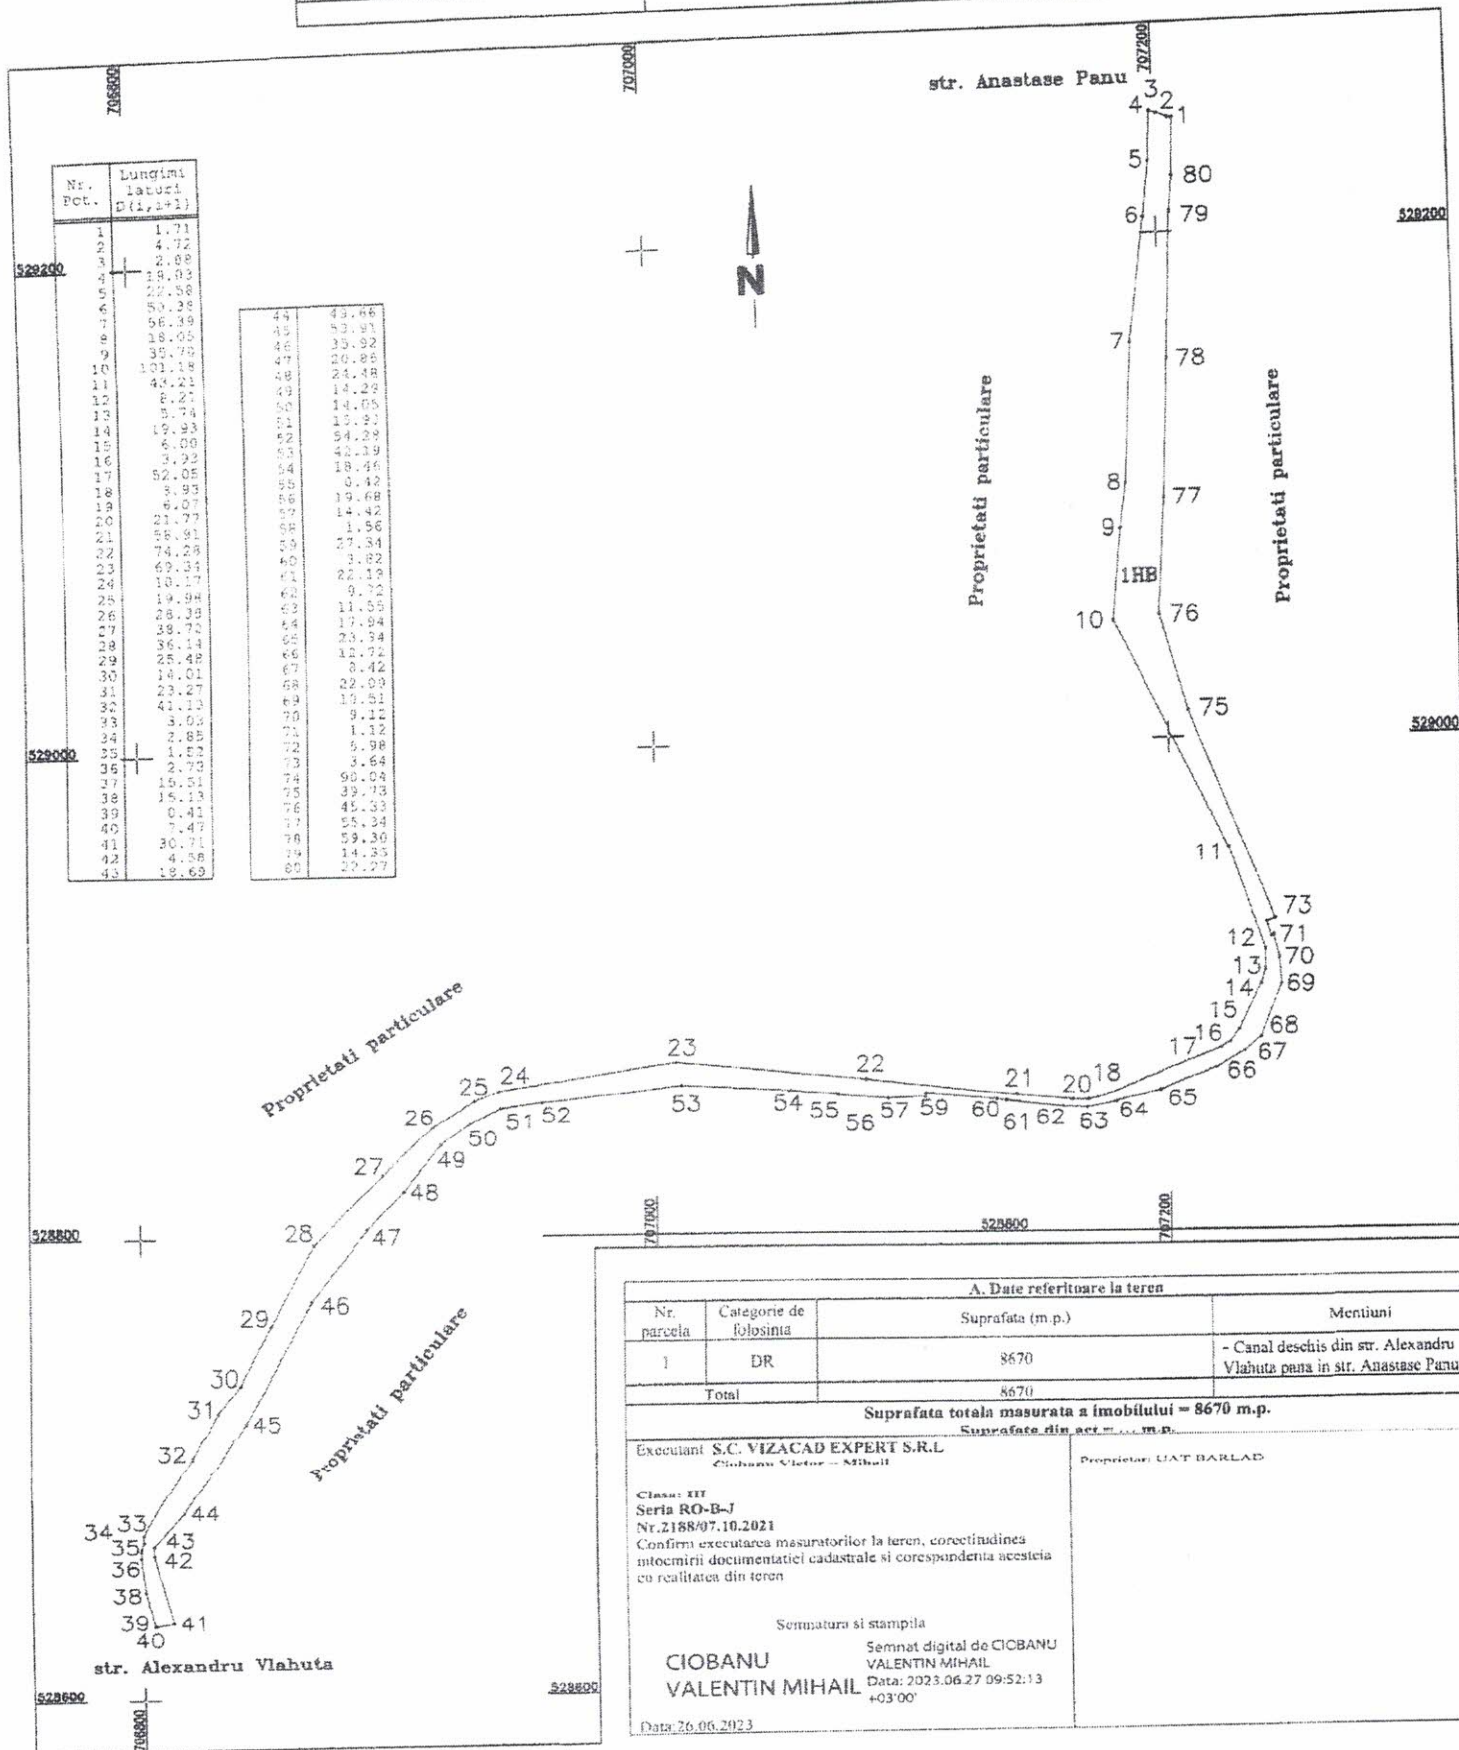


A. Date referitoare la teren			
Nr. parcela	Categorie de folosinta	Suprafata (m.p.)	Mentiiuni
1	DR	8670	- Canal deschis din str. Alexandru Vlahuta pana in str. Anastase Panu.
Total		8670	
Suprafata totala masurata a imobilului = 8670 m.p.			
Suprafata din act = ... m.p.			
Executant S.C. VIZACAD EXPERT S.R.L. Ciobanu Victor - Mihail			Proprietar UAT BARLAD
Clasa III Seria RO-B-J Nr.2188/97.10.2021 Confirmarea executarii masuratorilor la teren, corectitudinea intocmirii documentatiei cadastrale si corespundenta acestora cu realitatea din teren			
Semnatura si stampila CIOBANU VALENTIN MIHAIL			
Semnat digital de CIOBANU VALENTIN MIHAIL Data: 2023.06.27 09:52:13 +03'00'			
Data: 26.06.2023			

Anexa nr.16

PLAN DE AMPLASAMENT SI DELIMITARE A IMOBILULUI

SCARA 1 : 2000

Nr. cadastral	Suprafata masurata a imobilului	Adresa imobilului
	5689 m.p.	INTRAVILAN, str. Anastase Panu nr.25A, Municipiul Barlad, Judetul Vaslui
Cartea Funciara nr.		Unitatea Administrativ Teritoriala (UAT)
		BARLAD

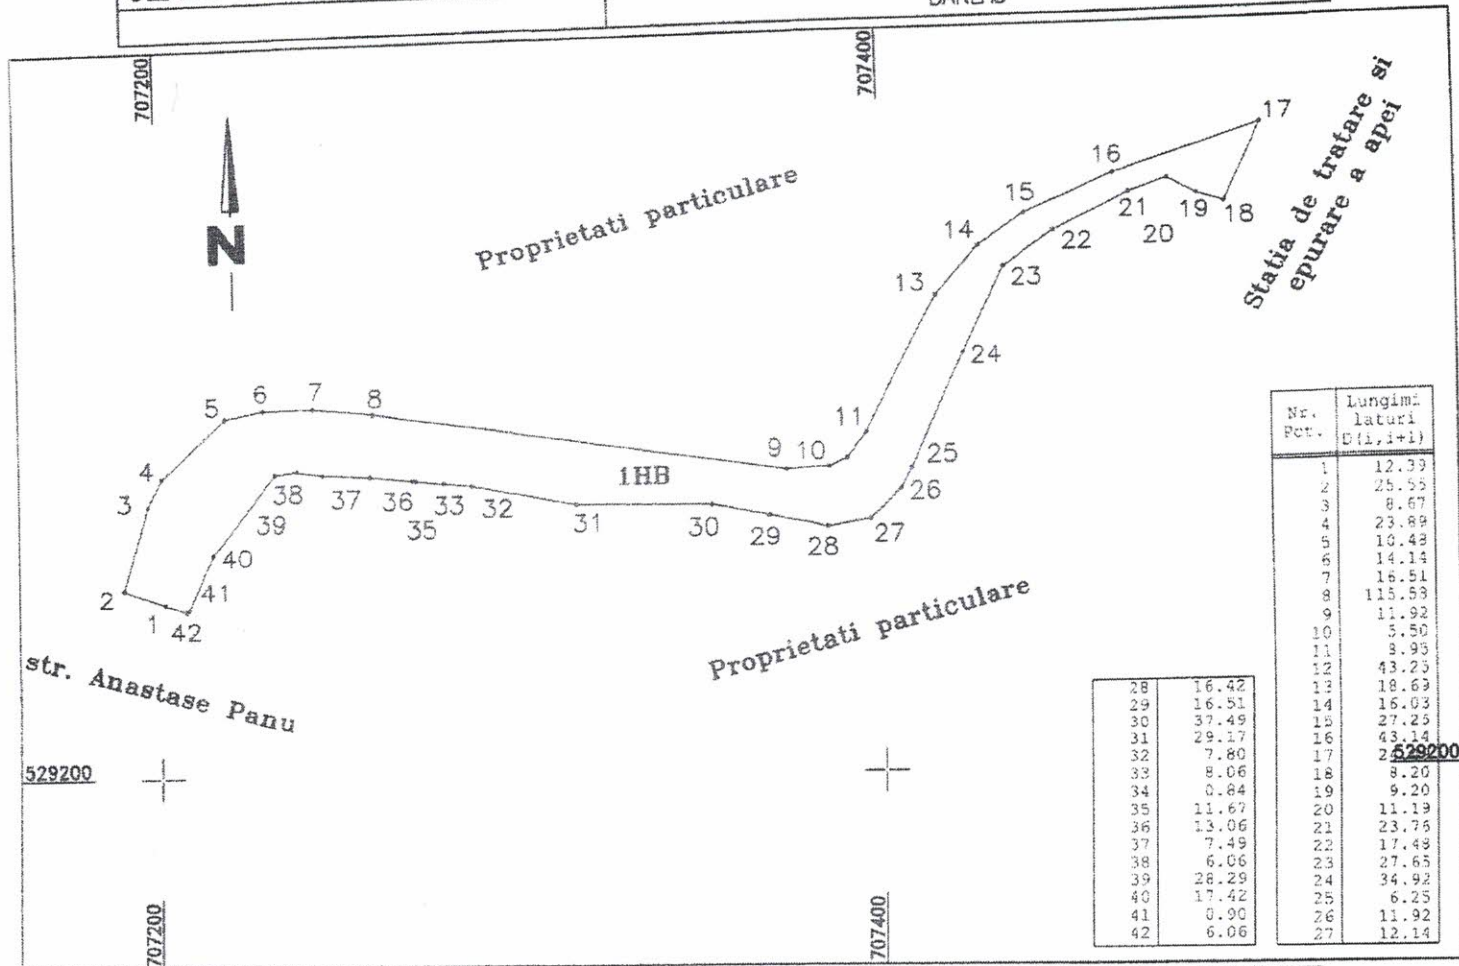


A. Date referitoare la teren			
Nr. parcela	Categorie de folosinta	Suprafata (m.p)	Mentiuini
I	HB	5689	- Canal deschis din str. Anastase Panu pana in Statia de tartare si epurare a apei.
Total		5689	
Suprafata totala masurata a imobilului = 5689 m.p. Suprafata din act = ... m.p.			
Executant: S.C. DOMICAD EXPERT S.R.L Ciobanu Valentin Mihail		Proprietar: UAT BARLAD	
Clasa III Seria: RO-B-J Nr: 10660/12.08.2020 CUI: 30415557			
Confirm executarea masuratorilor la teren, corectitudinea intocmirii documentatiei cadastrale si corespondenta acesteia cu realitatea din teren			
Semnatura si stampila			
CIOBANU VALENTIN MIHAIL		Semnat digital de CIOBANU VALENTIN MIHAIL Data: 2023.06.27 09:53:19 +03'00'	
Data: 26.06.2023			

PLAN DE AMPLASAMENT SI DELIMITARE A IMOBILULUI

SCARA 1 : 2000

Nr. cadastral	Suprafata masurata a imobilului	Adresa imobilului
	4580 m.p.	INTRAVILAN, str. Victor Ion Popa nr.12A, Municipiul Barlad, Judetul Vaslui
Cartea Funciara nr.		Unitatea Administrativ Teritoriala (UAT)
		BARLAD

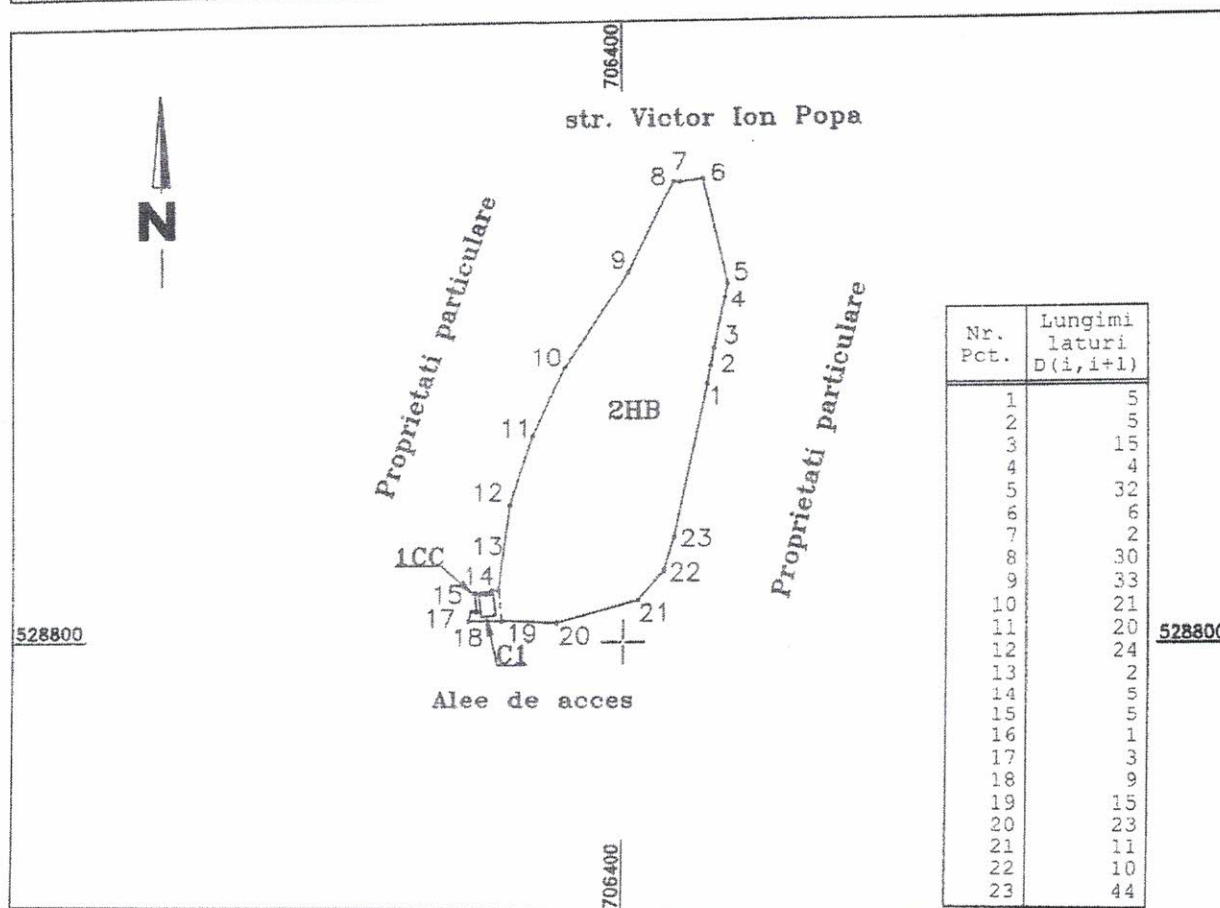


A. Date referitoare la teren			
Nr. parcela	Categorie de folosinta	Suprafata (m.p)	Mentiuni
1	CC	60	- Imobil neimprejmuit.
2	HB	4520	- Canal deschis din strada Victor Ion Popa pana in aleea de acces.
Total		4580	
B. Date referitoare la constructii			
Cod constr.	Destinatia	Suprafata constructia la sol (mp)	Mentiuni
CI	CAS	24.0	- Regim de inaltime : parter - Suprafata constr. desf. = 24.0m.p.
Suprafata totala masurata a imobilului = 4580 m.p.			
Suprafata din act = ... m.p.			
Executant: S.C. DOMICAD EXPERT S.R.L. Ciobanu Valentin Mihail Clasa III Seria: RO-B-J Nr: 1860/12.08.2020 CUI: 30415557		Proprietar: UAT BĂRLAD	
Confirm executarea masuratorilor la teren, corectitudinea intocmirii documentatiei cadastrale si corespondenta acesteia cu realitatea din teren			
Semnatura si stampila			
CIOBANU VALENTIN MIHAIL		Semnat digital de CIOBANU VALENTIN MIHAIL Data: 2023.05.27 10:05:10 +03'00'	
Data: 26.06.2023			

PLAN DE AMPLASAMENT SI DELIMITARE A IMOBILULUI

SCARA 1 : 1000

Nr. cadastral	Suprafata masurata a imobilului	Adresa imobilului
	7186 m.p.	INTRAVILAN, str. Alexandru Vlahuta nr.165B, Municipiul Barlad, Judetul Vaslui
Cartea Funciara nr.		Unitatea Administrativ Teritoriala (UAT)
		BARLAD

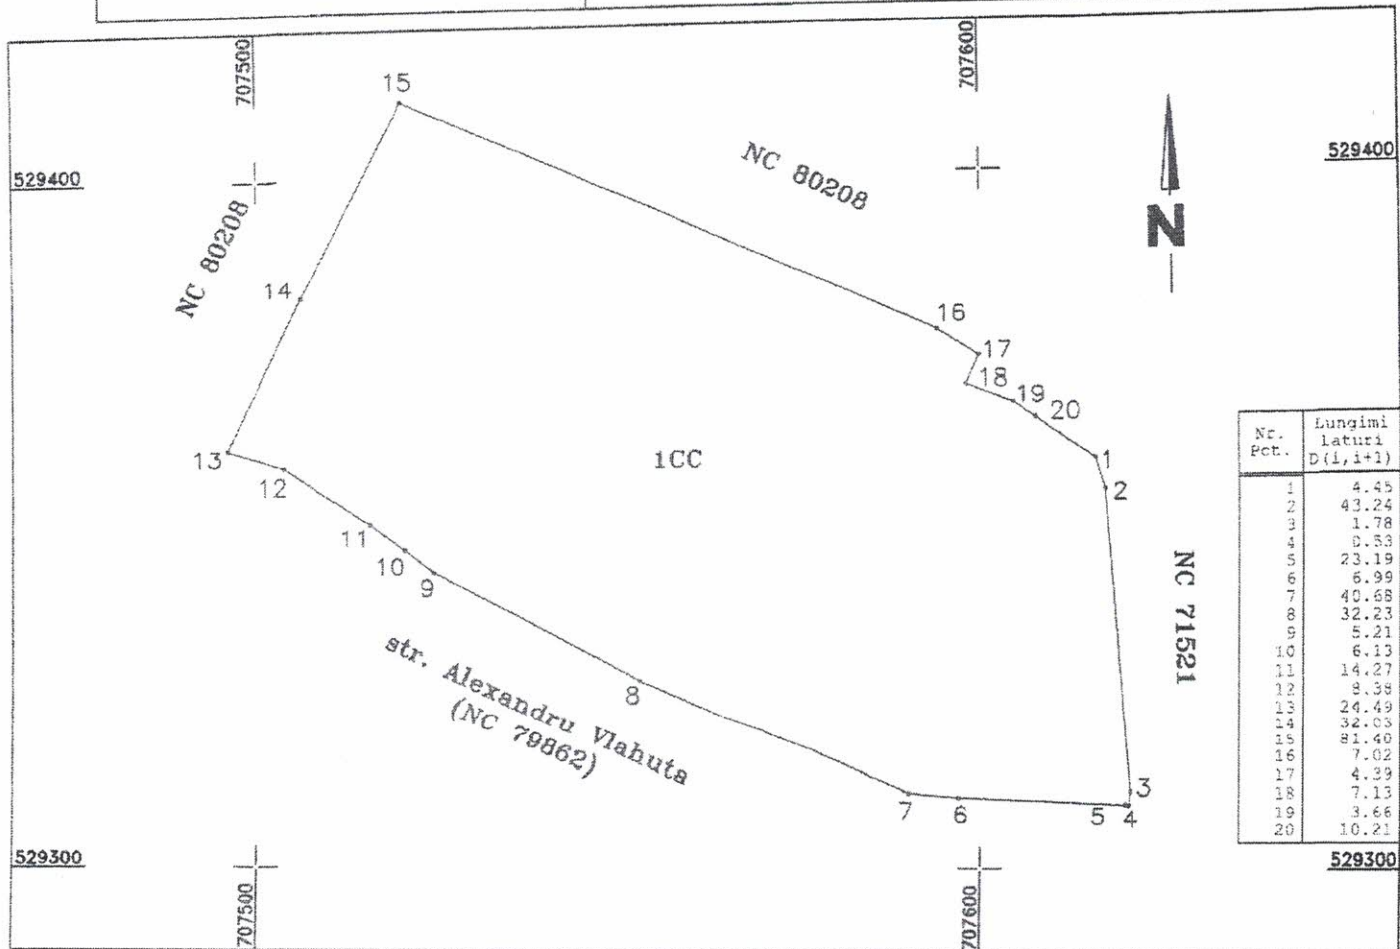

A. Date referitoare la teren			
Nr. parcela	Categorie de folosinta	Suprafata (m.p)	Mentiuni
1	CC	7186	- Imobil neimprejmuit.
Total		7186	
Suprafata totala masurata a imobilului = 7186 m.p.			
Suprafata din act = ... m.p.			
Executant: S.C. DOMICAD EXPERT S.R.L. Ciobanu Valentin Mihail Clasa III Seria: RO-B-J Nr: 1860/12.08.2020 CUI: 30415557 Confirm executarea masuratorilor la teren, corectitudinea intocmirii documentatiei cadastrale si corespondenta acesteia cu realitatea din teren Semnatura si stampila CIOBANU VALENTIN MIHAIL Data: 26.06.2023		Proprietar: UAT BARLAD Semnat digital de CIOBANU VALENTIN MIHAIL Data: 2023.06.27 09:55:16 +03'00'	