SECȚIUNEA A - A
SITUAȚIA PROPUSĂ
scara 1:50

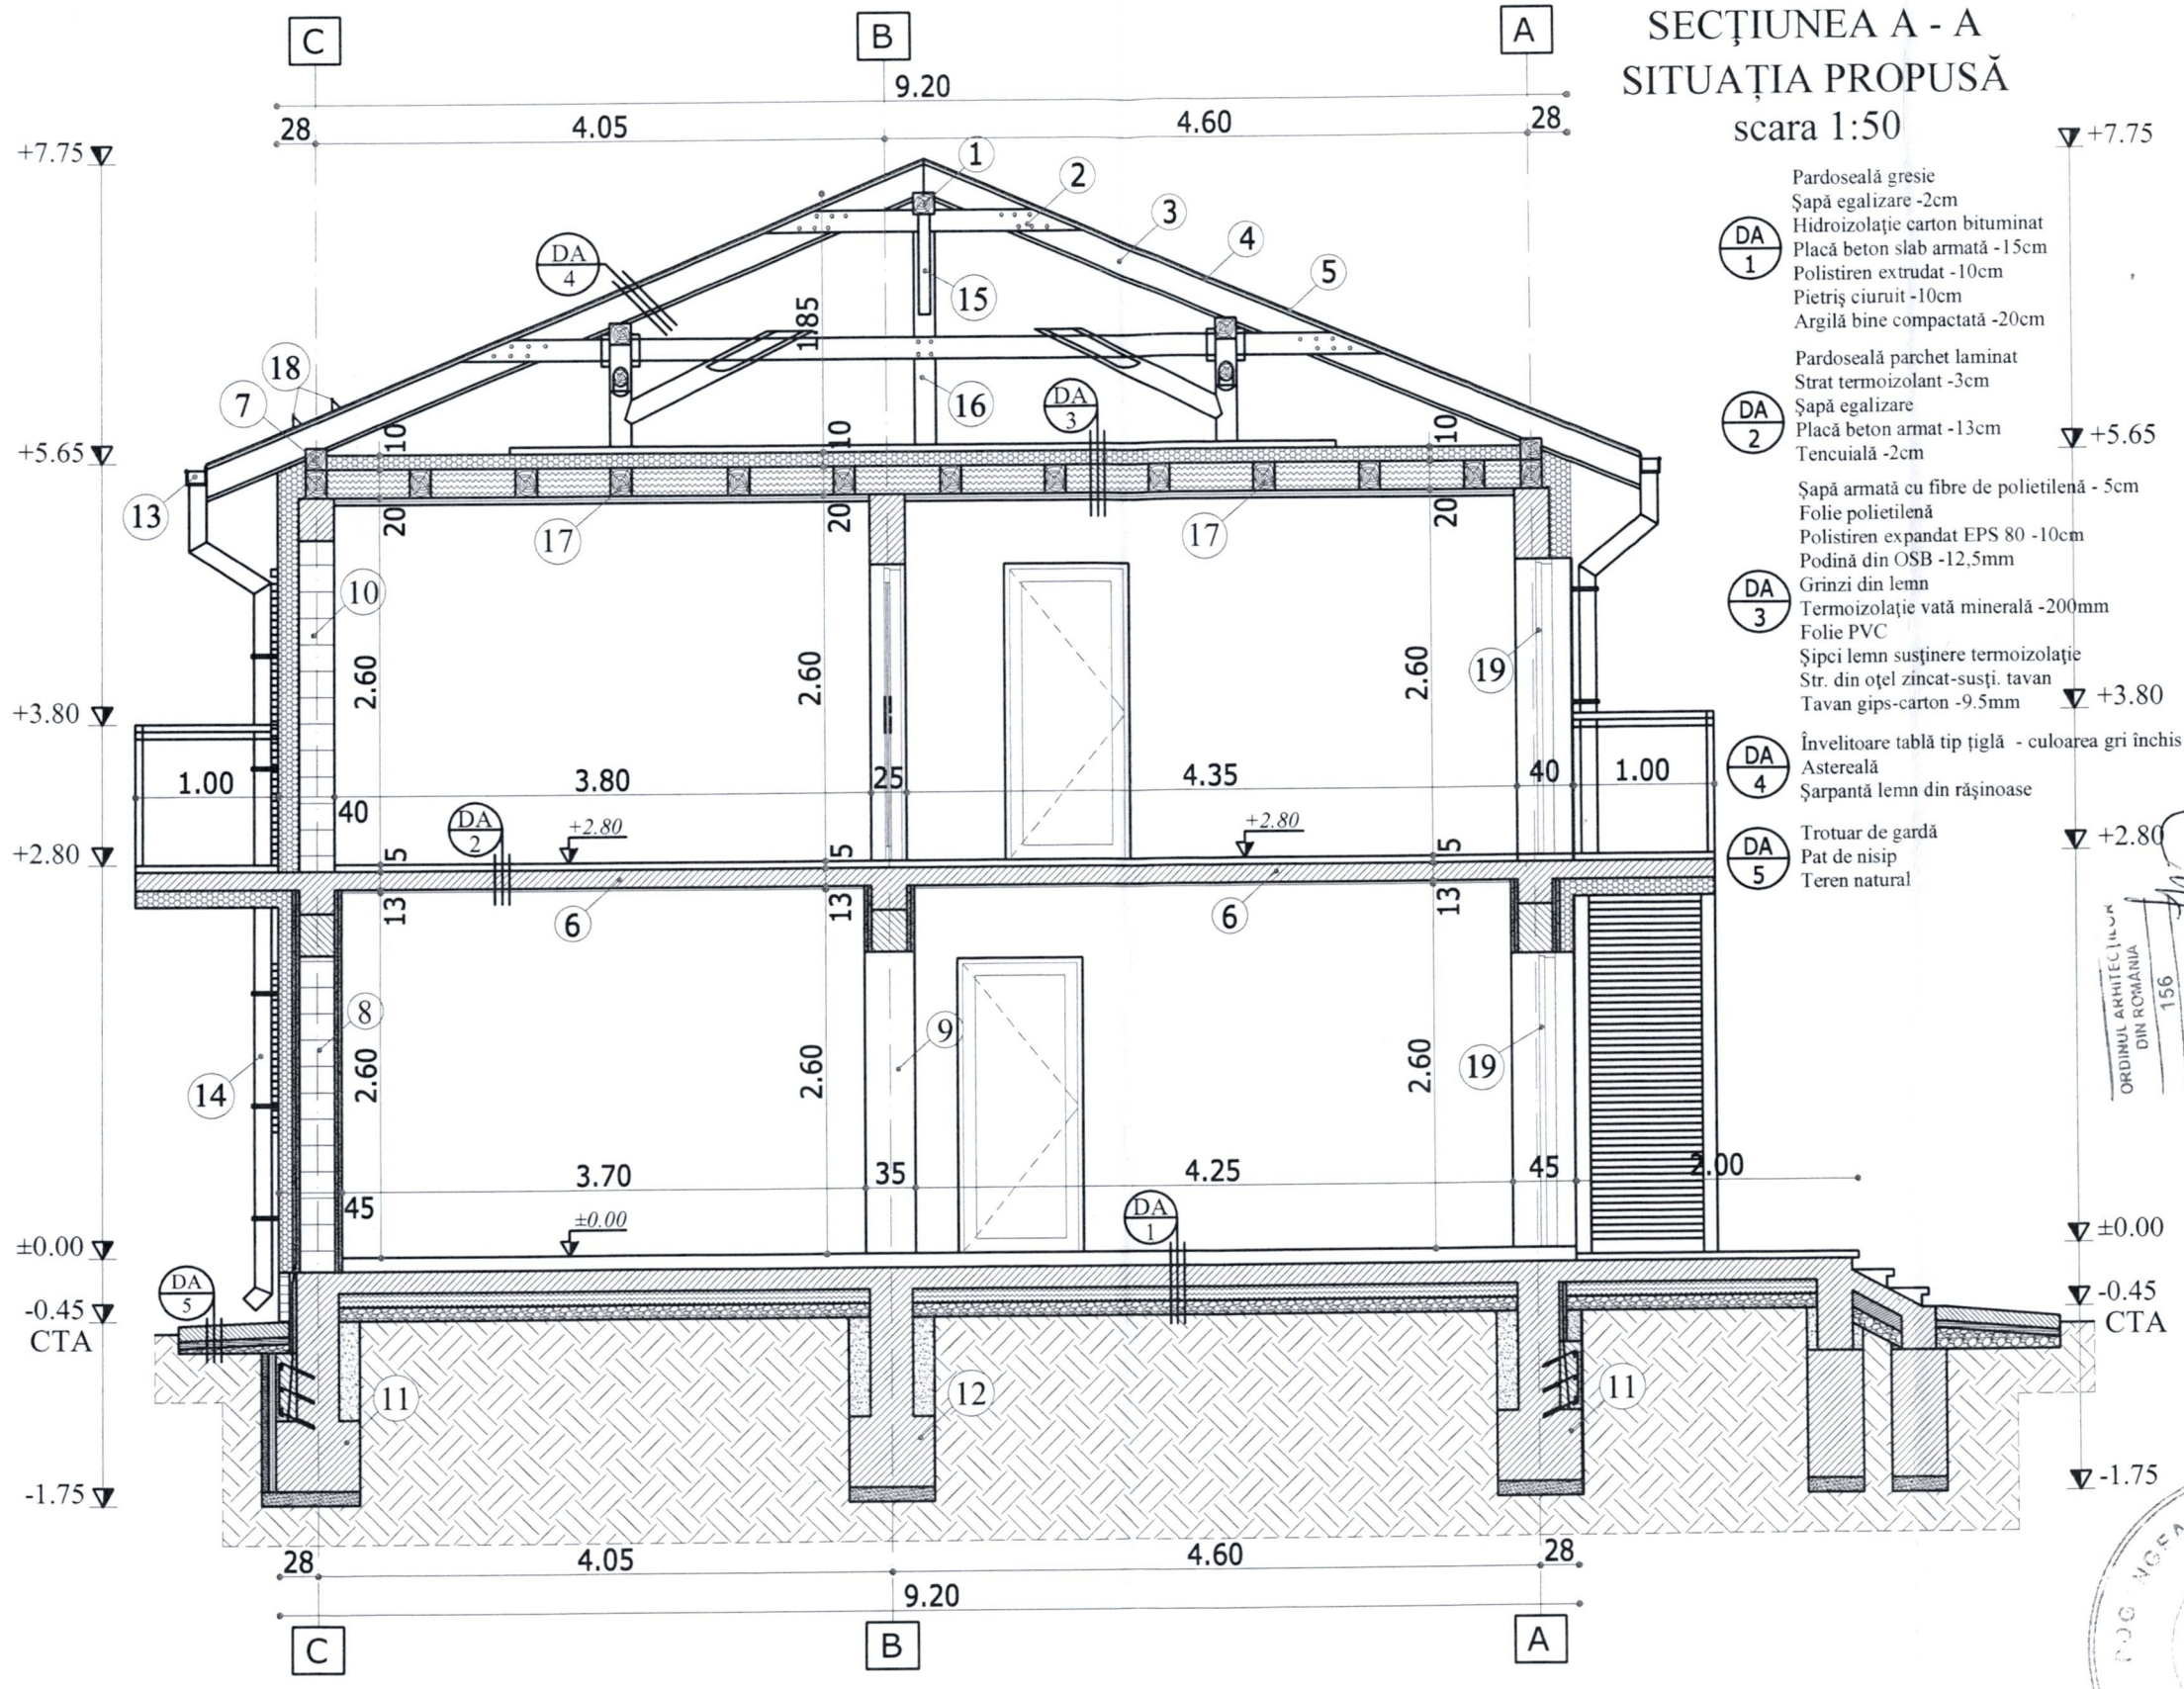

DA 1
Pardoseală gresie
Șapă egalizare -2cm
Hidroizolație carton bituminat
Placă beton slab armată -15cm
Polistiren extrudat -10cm
Pietriș ciuruit -10cm
Argilă bine compactată -20cm

DA 2
Pardoseală parchet laminat
Strat termoizolant -3cm
Șapă egalizare
Placă beton armat -13cm
Tencuială -2cm

DA 3
Șapă armată cu fibre de polietilenă - 5cm
Folie polietilenă
Polistiren expandat EPS 80 -10cm
Podină din OSB -12,5mm
Grinzi din lemn
Termoizolație vată minerală -200mm
Folie PVC
Șipci lemn susținere termoizolație
Str. din oțel zincat-susți. tavan
Tavan gips-carton -9.5mm

DA 4
Învelitoare tablă tip țiglă - culoarea gri închis
Astereală
Șarpantă lemn din rășinoase

DA 5
Trotuar de gardă
Pat de nisip
Teren natural

Legenda:
1. Pană coamă lemn brad cal. I - 15x15cm
2. Cleşte lemn brad cal. I-2x4x16cm
3. Căprior lemn brad cal. I - 10x15cm la 70cm
4. Astereală din scândură răşinoase
5. Învelitoare tablă tip ţiglă - culoarea gri închis
6. Planşeu beton armat
7. Cosoroabă lemn brad cal. I - 15x15cm
8. Zidărie blocuri BCA cămăşuită la exterior şi interior cu mortar M10 armat cu plase sudate Ø5x100x100 şi placată la exterior cu polistiren expandat EPS AF80
9. Zidărie blocuri BCA cămăşuită la exterior şi interior cu mortar M10 armat cu plase sudate Ø5x100x100
10. Zidărie exterioară din blocuri BCA placată la exterior cu polistiren expandat EPS AF80 15cm
Mortar pentru zidarie M10
11. Fundaţii beton armat existentă consolidată
12. Fundaţii beton armat existentă
13. Jgheab din PVC - culoarea gri închis
14. Burlan din PVC - culoarea gri închis
15. Contrafişă lemn brad cal. I-15x15cm
16. Pop lemn brad cal. I - 15x15cm
17. Planşeu lemn
18. Opritor zăpadă
19. Tâmplărie PVC - culoarea gri închis cu geam termopan

Nr. Proiect:	4/2024	Etapa:	D.T.A.C.
Referat ; data:	[redacted]		
Beneficiar:	Continuare de lucrări Locuință P+1E, cu modificare soluție tehnică (AC Nr. 370/2000) Str. I. G. Duca, Nr. 27, Municipiul Bârlad, Județul Vaslui	Denumire planșa:	SECȚIUNEA A - A SITUAȚIA PROPUSĂ
Cerința	A1 / A1	Scara: 1:50	Nr Planșa: A20
Semnatura	[redacted]	Data: 11.01.2024	Documentație realizată cu AUTOCAD LT 2009–pachet 5 licențe

Expert:
Verificator:
Verificator/Expert
Nume și prenume
S.C. PROART INSTAL S.R.L.-VASLUI
J 37/628/2022
Administrator: Ing. Bîrlădeanu Bogdan
Specificatie
Nume si prenume
SEF PROIECT [redacted]
PROIECTAT
DESENAT

ORDINUL ARHITECȚILOR DIN ROMÂNIA 156

SERBĂNOIU ȘT. ION