

## HOTĂRÂREA NR. 355/ 28.11.2024

privind darea unor suprafețe de teren aparținând domeniului public al municipiului Barlad  
în administrare către SC CUP SA

Având în vedere referatul de aprobare al primarului, raportul de specialitate întocmit de Biroul Cadastru Imobiliar Edilitar, Bancă de Date și Registrul Agricol, precum și avizele comisiilor de specialitate ale Consiliului Local Municipal Bârlad;

în conformitate cu prevederile Titlului X privind circulația juridică a terenurilor din Legea nr. 247/2005 privind reforma în domeniile proprietății și justiției, precum și unele măsuri adiacente;

având în vedere art. 31, alin 2 din Legea 211 / 2011 cu modificările și completările ulterioare;

având în vedere art. 363 din Ordonanța de urgență nr. 57/2019 privind Codul administrativ;

având în vedere că terenurile se regăsesc în intravilanul municipiului Barlad, sunt inventariate în anexele la Legea nr. 165 / 2013 și nu sunt revendicate în baza Legii nr. 10/ 2001;

Terenurile se regăsesc în intravilanul municipiului Barlad, sunt intabulate în cartea funciara, nu sunt inventariate în anexele la Legea nr. 165 / 2013 și nu sunt revendicate în baza Legii nr. 10/ 2001.

în temeiul prevederilor art.129 alin.(1), alin.(2) lit.c și alin.(6) lit. b., precum și art. 139 alin. 2, art. 196 alin.(1) lit.a și art. 243 alin.(1) lit.a din Ordonanța de urgență nr. 57/2019 privind Codul administrativ, cu modificările și completările ulterioare,

Consiliul Local Municipal Bârlad, întrunit în ședință ordinară,

### HOTĂRÂȘTE,

**Art. 1-** Se aproba darea în administrare către SC CUP SA a unor suprafețe de teren din intravilanul municipiului Barlad, pentru amplasare automate vânzare bilete pentru transport în comun, după cum urmează:

- suprafața de 2 mp, Piața TRICOLOR Barlad, conform schița anexată,
- suprafața de 5 mp, Bdul Republicii, nr.200, conform schița anexată,
- suprafața de 2 mp, Str.Stefan Procopiu, nr.2, conform schița anexată.

**Art.2** – Prezenta hotărâre intră în vigoare la data aducerii ei la cunoștința publică.

**Art.3**– Primarul va asigura executarea prezentei hotărâri prin serviciile de specialitate din cadrul Primăriei Municipiului Barlad.

**Data astăzi 28 .11.2024**

Președinte de ședință,

Consilier

Luca Iviu



Contrasemnează,  
Secretar General,  
Jur. Cătălin Haret

PLAN DE AMPLASAMENT SI DELIMITARE A IMOBILULUI  
Scara 1 : 200



Judetul Vaslui  
UAT Barlad  
Domeniul PUBLIC  
Teren automat vanzare bilete transport in comun  
Adresa: Piata TRICOLOR Barlad CF 77728  
Suprafata : S=2mp

Alee stradala  
carosabil

S=2mp

77728

Domeniul Public  
al Mun. Barlad  
PIATA TRICOLOR



trotuar

CFR  
80305

Intocmit  
ing. Corneliu Dascalu  
15.11.2024

PLAN DE AMPLASAMENT SI DELIMITARE A IMOBILULUI  
Scara 1 : 200

Judetul Vaslui  
UAT Barlad  
Domeniul PUBLIC  
Teren automat vanzare bilete transport in comun  
Adresa: Bdul Republicii, nr. 200 CF 73261  
Suprafata : S=5mp



Bdul REPUBLICII  
Carosabil CF 73261



AGENTIE  
LOTO-PRONOSPORT

S=5mp

Trotuar

Spatiu verde


Spatiu verde

Magazin  
incaltaminte

Bl. D 1-8

CEC


Intocmit  
ing. Corneliu Dascalu  
15.11.2024

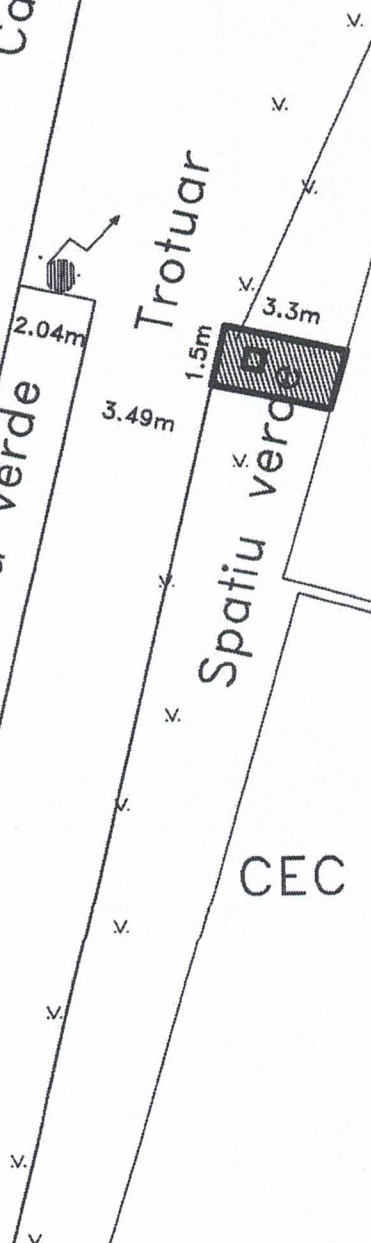



PLAN DE AMPLASAMENT SI DELIMITARE A IMOBILULUI  
Scara 1 : 200

Judetul Vaslui  
UAT Barlad  
Domeniul PUBLIC  
Teren automat vanzare bilete transport in comun  
Adresa: Str. Stefan Procopiu, nr. 200 CF 81569  
Suprafata : S=2mp

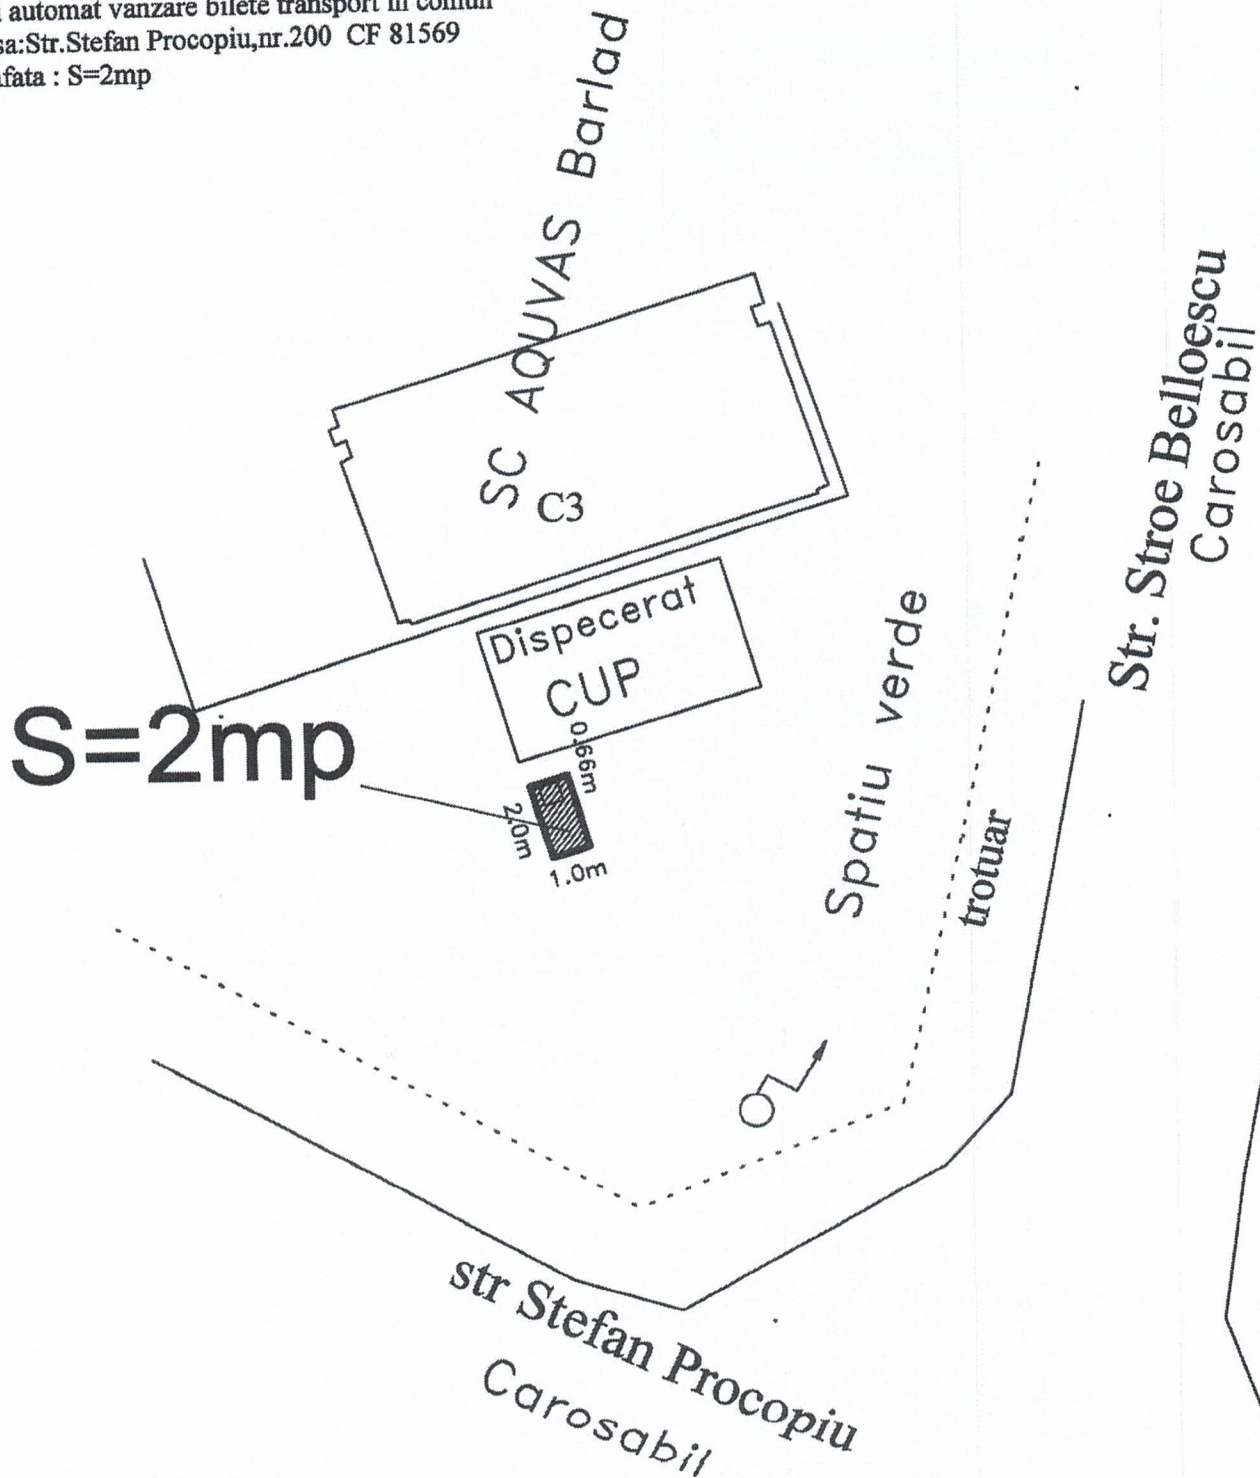

Intocmit  
ing. Corneliu Dascalu  
15.11.2024

CF 81569