


FATADA VEST  
scara 1:50

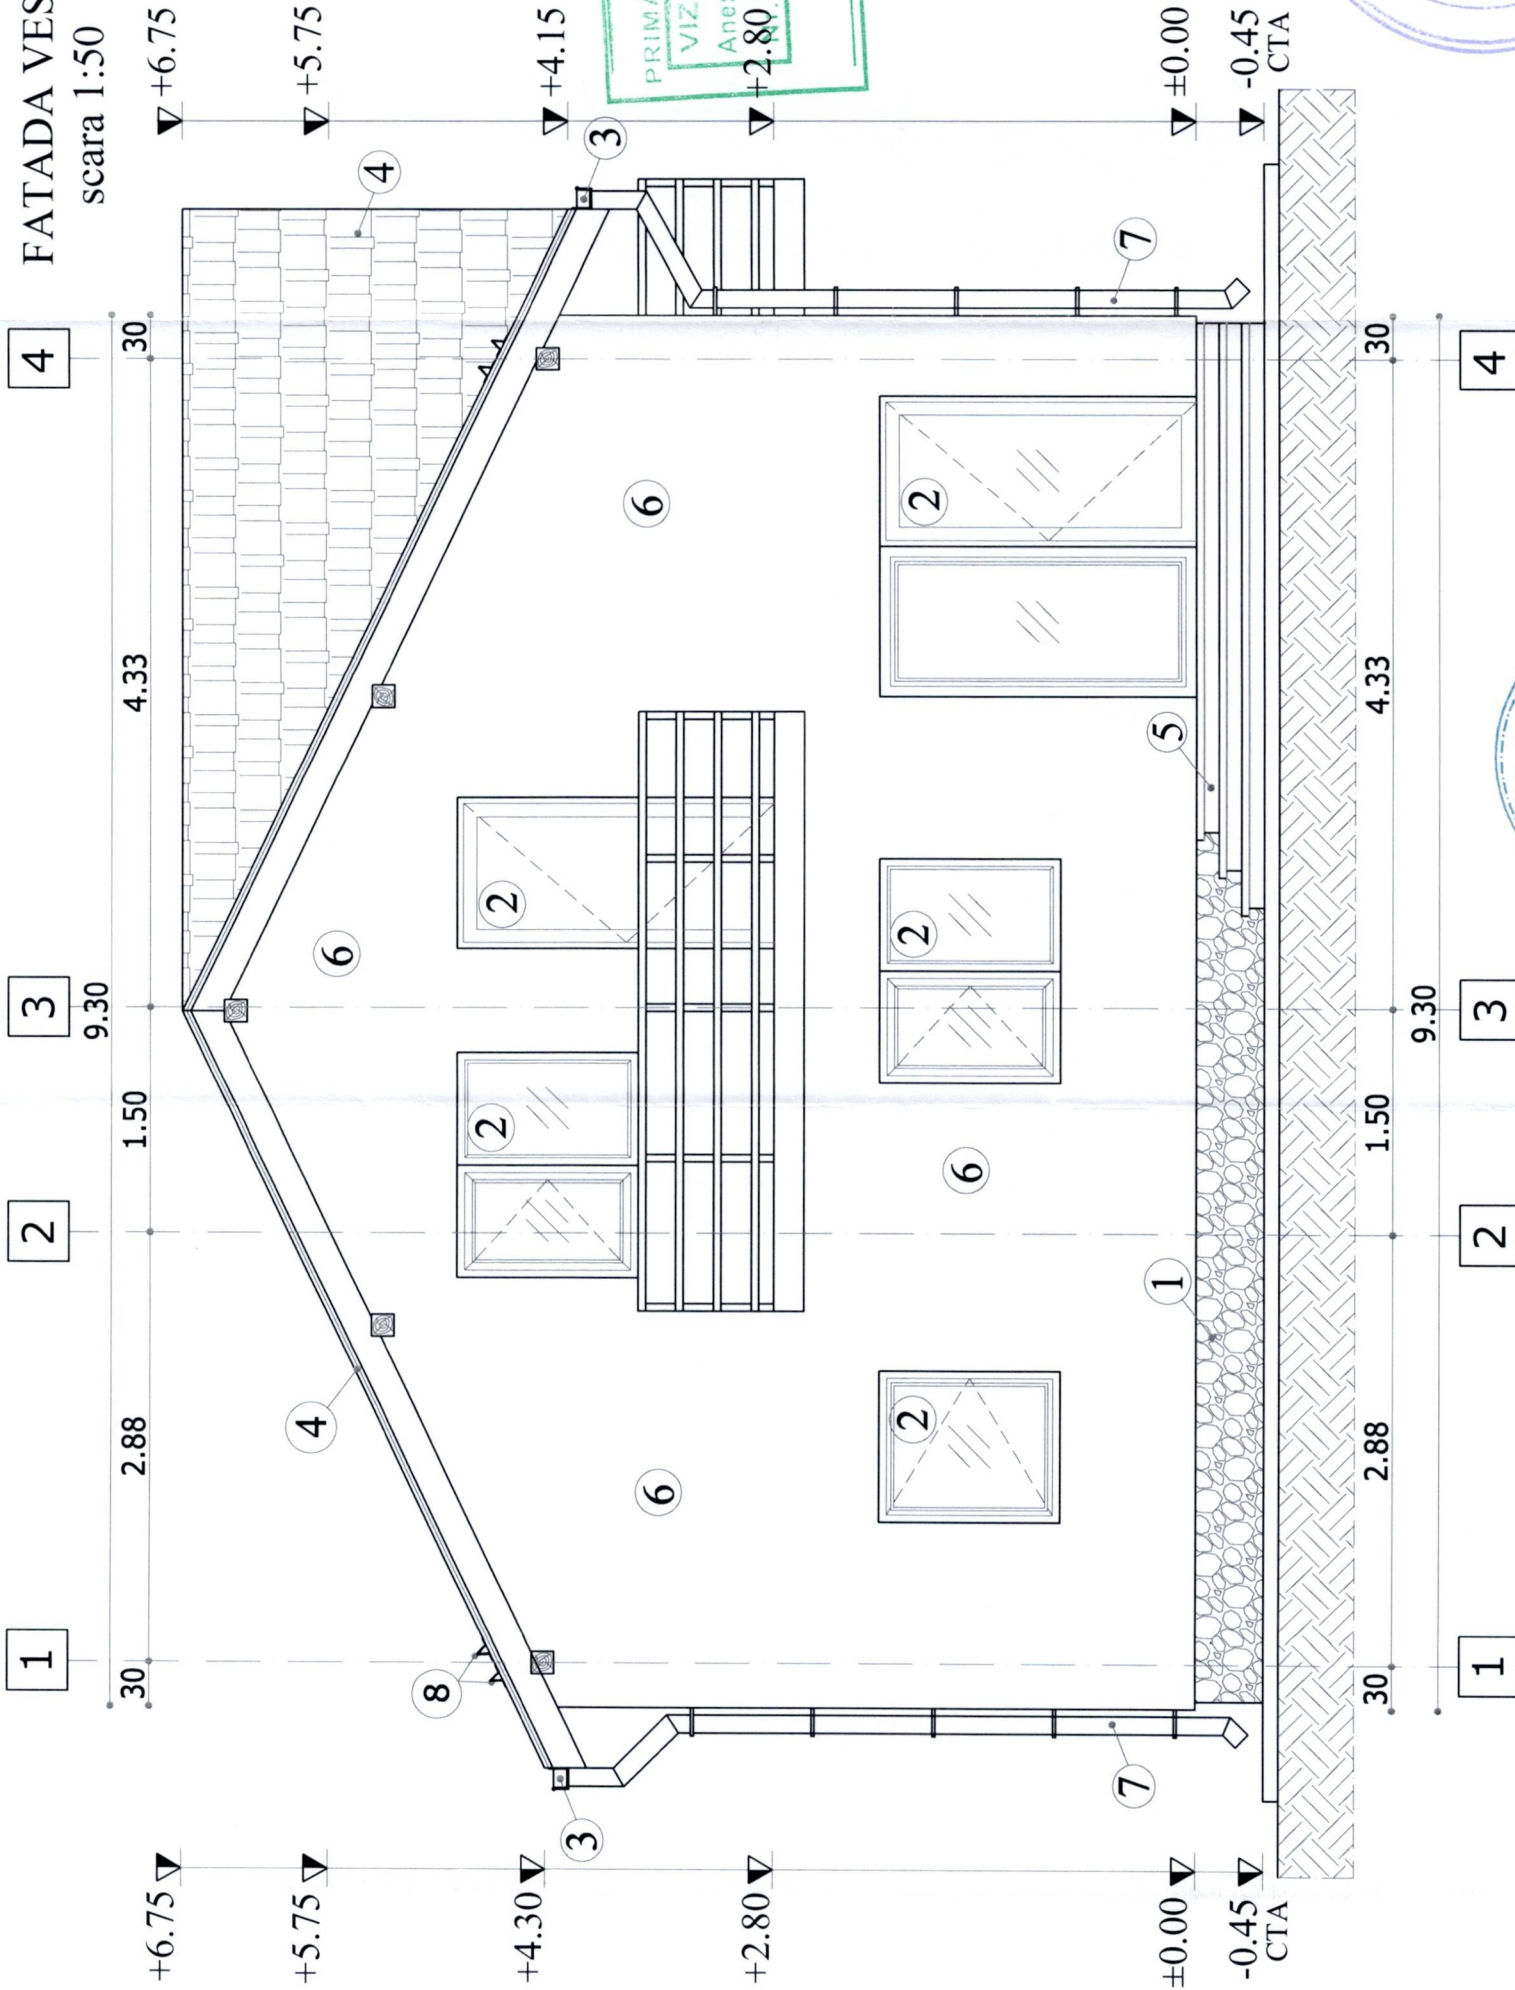

JUDETUL VASLUI  
PRIMARIA MUNICIPIULUI BĂRLAD  
VIZAT SPRE NESCIMBARE  
Anexa la autorizația de construire  
Nr. 2304/2025  
Arhitect șef


ORDINUL ARHITECTURILOR  
DIN ROMANIA  
156  
Gabriela  
HANGANU  
Arhitect șef de proiect



- Legenda:
- 1. Soclu tencuiei speciale cu simlipiatră tip Baumit
  - 2. Tâmplărie PVC - culoarea maro cu geam termopan
  - 3. Igheab din PVC - culoarea maro
  - 4. Învălitoare tablă tip țiglă - culoarea maro
  - 5. Scări beton armat placate cu gresie antiderapantă
  - 6. Tencuială plastică executată lis - culoarea albă
  - 7. Burlan din PVC - culoarea maro
  - 8. Opritor zăpadă

|                                                              |                         |         |                  |
|--------------------------------------------------------------|-------------------------|---------|------------------|
| Verificator:                                                 | Ing. Florina Pogăncăanu | A1      | Referat : data:  |
| Verificator/Expert                                           | Nume si prenume         | Cerinta |                  |
| S.C. PROART INSTAL S.R.L. - VASLUI                           |                         |         |                  |
| J 37/628/2022                                                |                         |         |                  |
| Administrator: Ing. Bigu Daniel                              |                         |         |                  |
| Specificatie                                                 | Nume si prenume         | Scara:  | Denumire plansa: |
| SEF PROIECT                                                  |                         | 1:50    |                  |
| PROIECTAT                                                    |                         |         |                  |
| DESENAT                                                      |                         |         |                  |
| Beneficiari:                                                 |                         |         | Nr. Proiect:     |
| Construire locuință unifamilială P+M și împrejurare teren    |                         |         | 8/2025           |
| Str. Gheorghe Emandi, Nr. 34, Municipiul Bărlad,             |                         |         | Etapă:           |
| Județul Vaslui                                               |                         |         | D.T.A.C.         |
| Data:                                                        |                         |         | Nr. Plansa:      |
| 27.03.2025                                                   |                         |         | A7               |
| FATADA VEST                                                  |                         |         |                  |
| Documentație realizată cu AUTOCAD LT 2009 - pachet 5 licențe |                         |         |                  |

FATADA EST  
scara 1:50

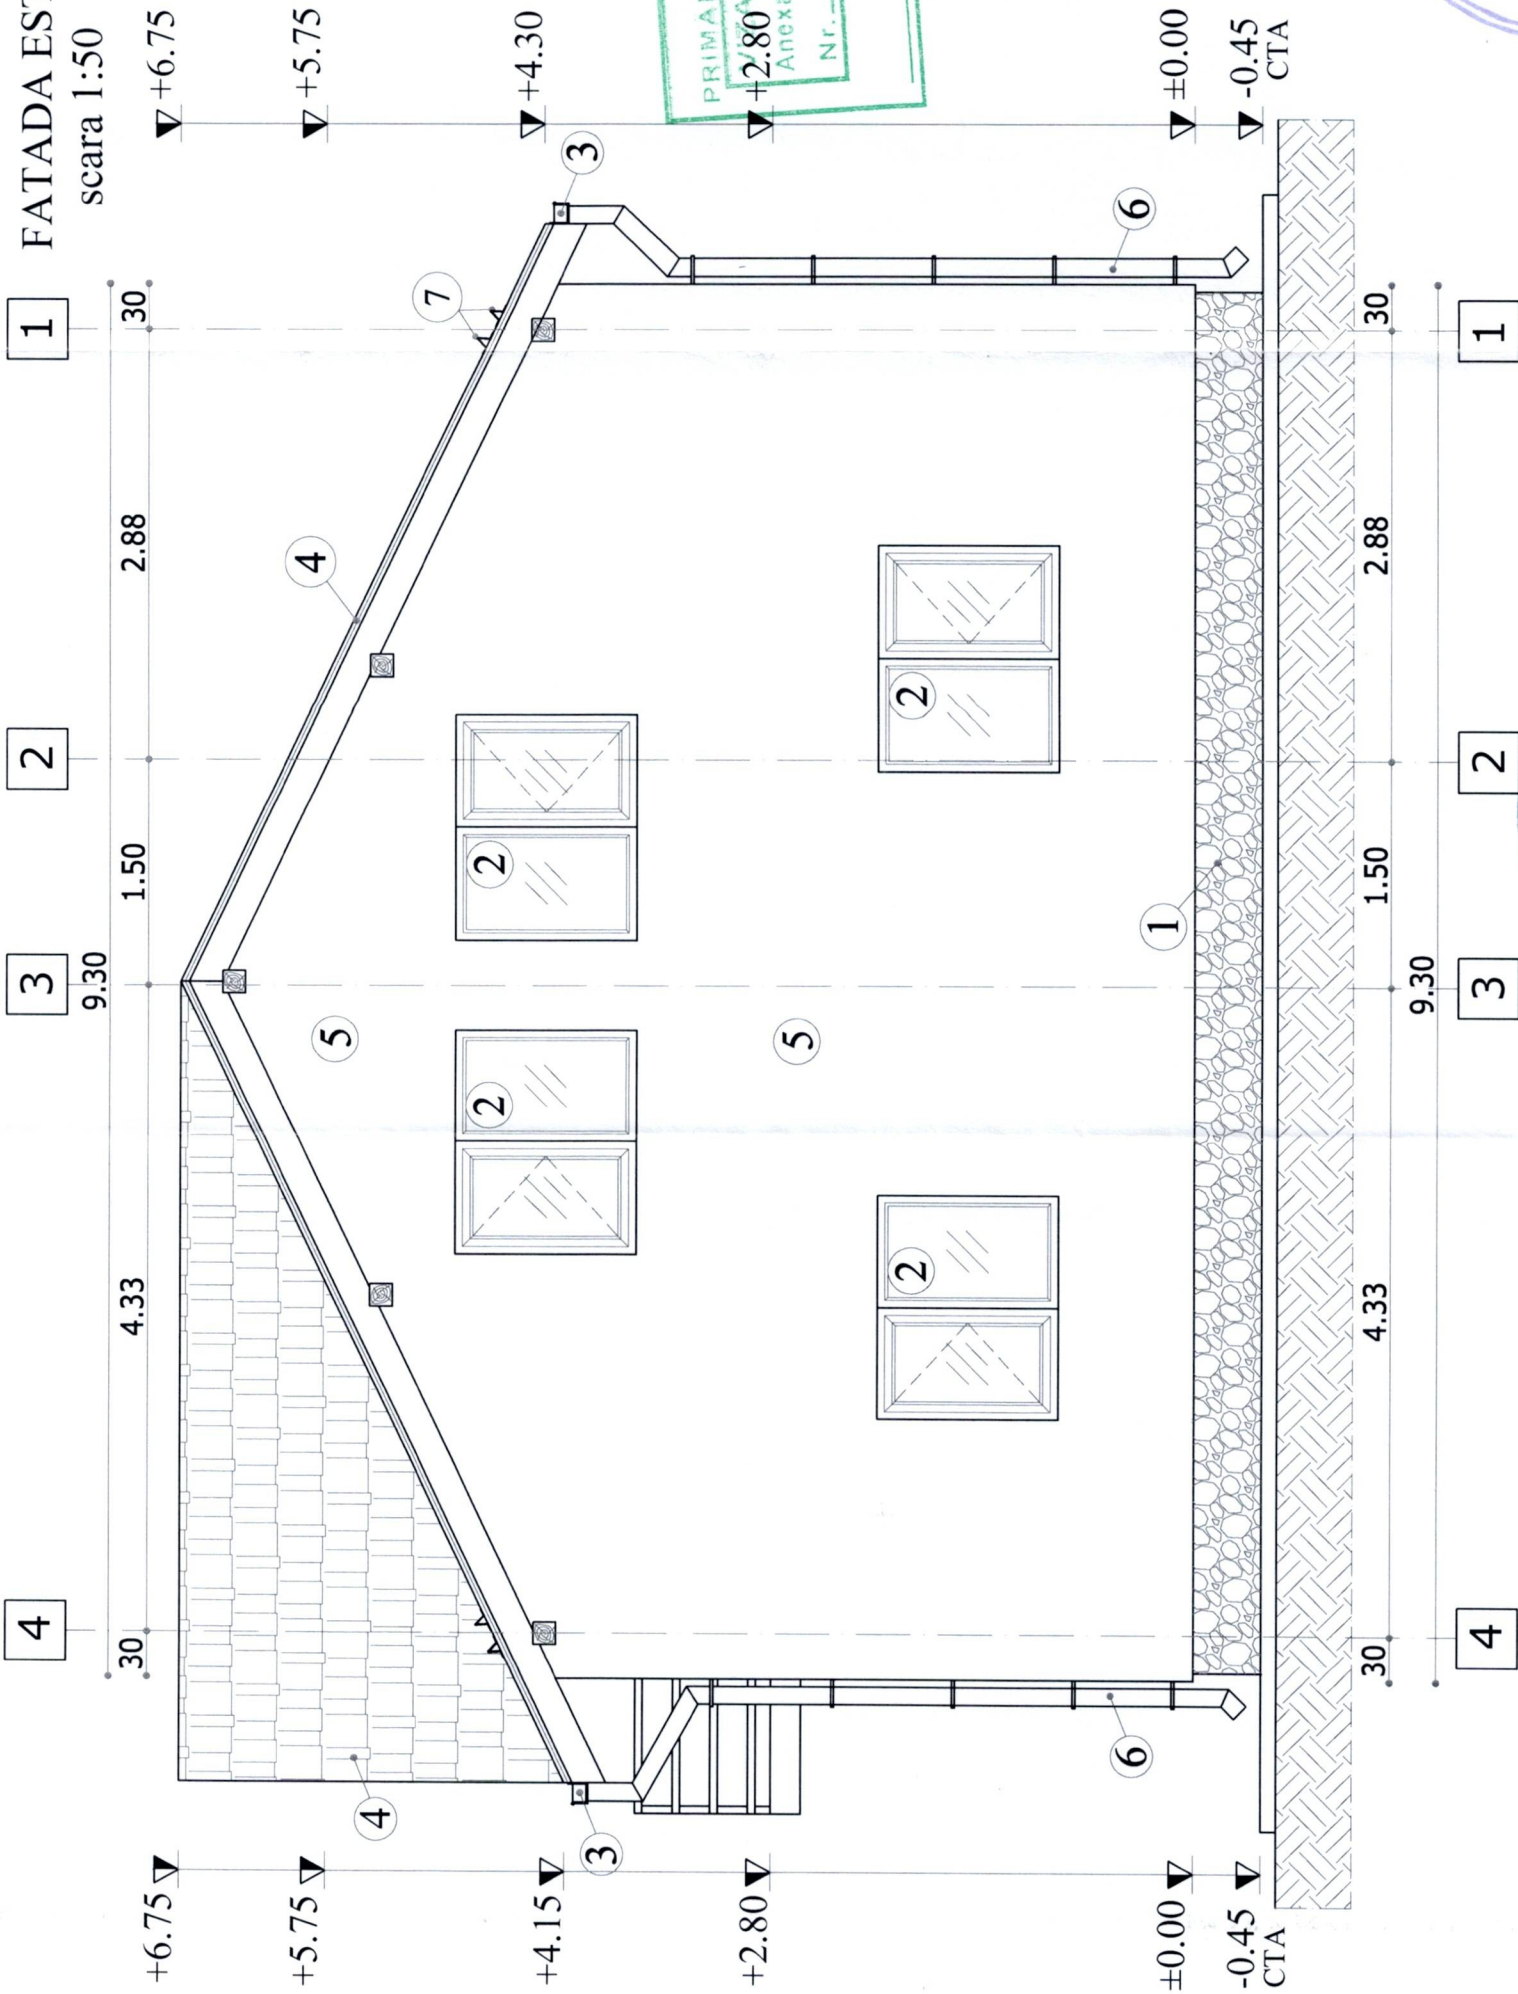

Legenda:


1. Soclu tencuieli speciale cu simlipiatr ă tip Baumit
2. Tămplărie PVC - culoarea maro cu geam termopan
3. Jgheab din PVC - culoarea maro
4. Încălțitoare tablă tip țiglă - culoarea maro
5. Tencuială plastică executată lis - culoarea albă
6. Burlan din PVC - culoarea maro
7. Oprită zăpadă

JUDEȚUL VASLUI  
PRIMĂRIA MUNICIPIULUI BĂRLAD  
ANEXA LA AUTORIZAȚIA DE CONSTRUIRE  
Nr. 3633/27.03.2025  
Arhitect șef

ORDINUL ARHITECTILOR  
DIN ROMANIA  
156  
Gabriela  
HANGANU

|                                   |                       |                  |   |
|-----------------------------------|-----------------------|------------------|---|
| Verificator:                      | Ing. Florina Pogăncău | A1               | Referat : data:   |
| Verificator/Expert:               | Nume și prenume       | Cerinta          | Beneficiar:   |
| S.C. PROARTINSTAL S.R.L. - VASLUI | Semnatura             |                  | Construire locuință unifamilială P+M și împrejurire teren<br>Str. Gheorghe Emami, Nr. 34, Municipiul Bărlad,<br>Județul Vaslui |
| J 37/628/2022                     |                       |                  | Nr. Proiect: 8/2025   |
| Administrator: Ing. Bigu Daniel   |                       |                  | Etapă: D.T.A.C.   |
| Specificatie                      | Nume și prenume       | Scara: 1:50      | Denumire plansa: FATADA EST   |
| SEF PROIECT                       |                       | Data: 27.03.2025 | Nr. Plansa: A8   |
| PROIECTAT                         |                       |                  |   |
| DESENAT                           |                       |                  |   |



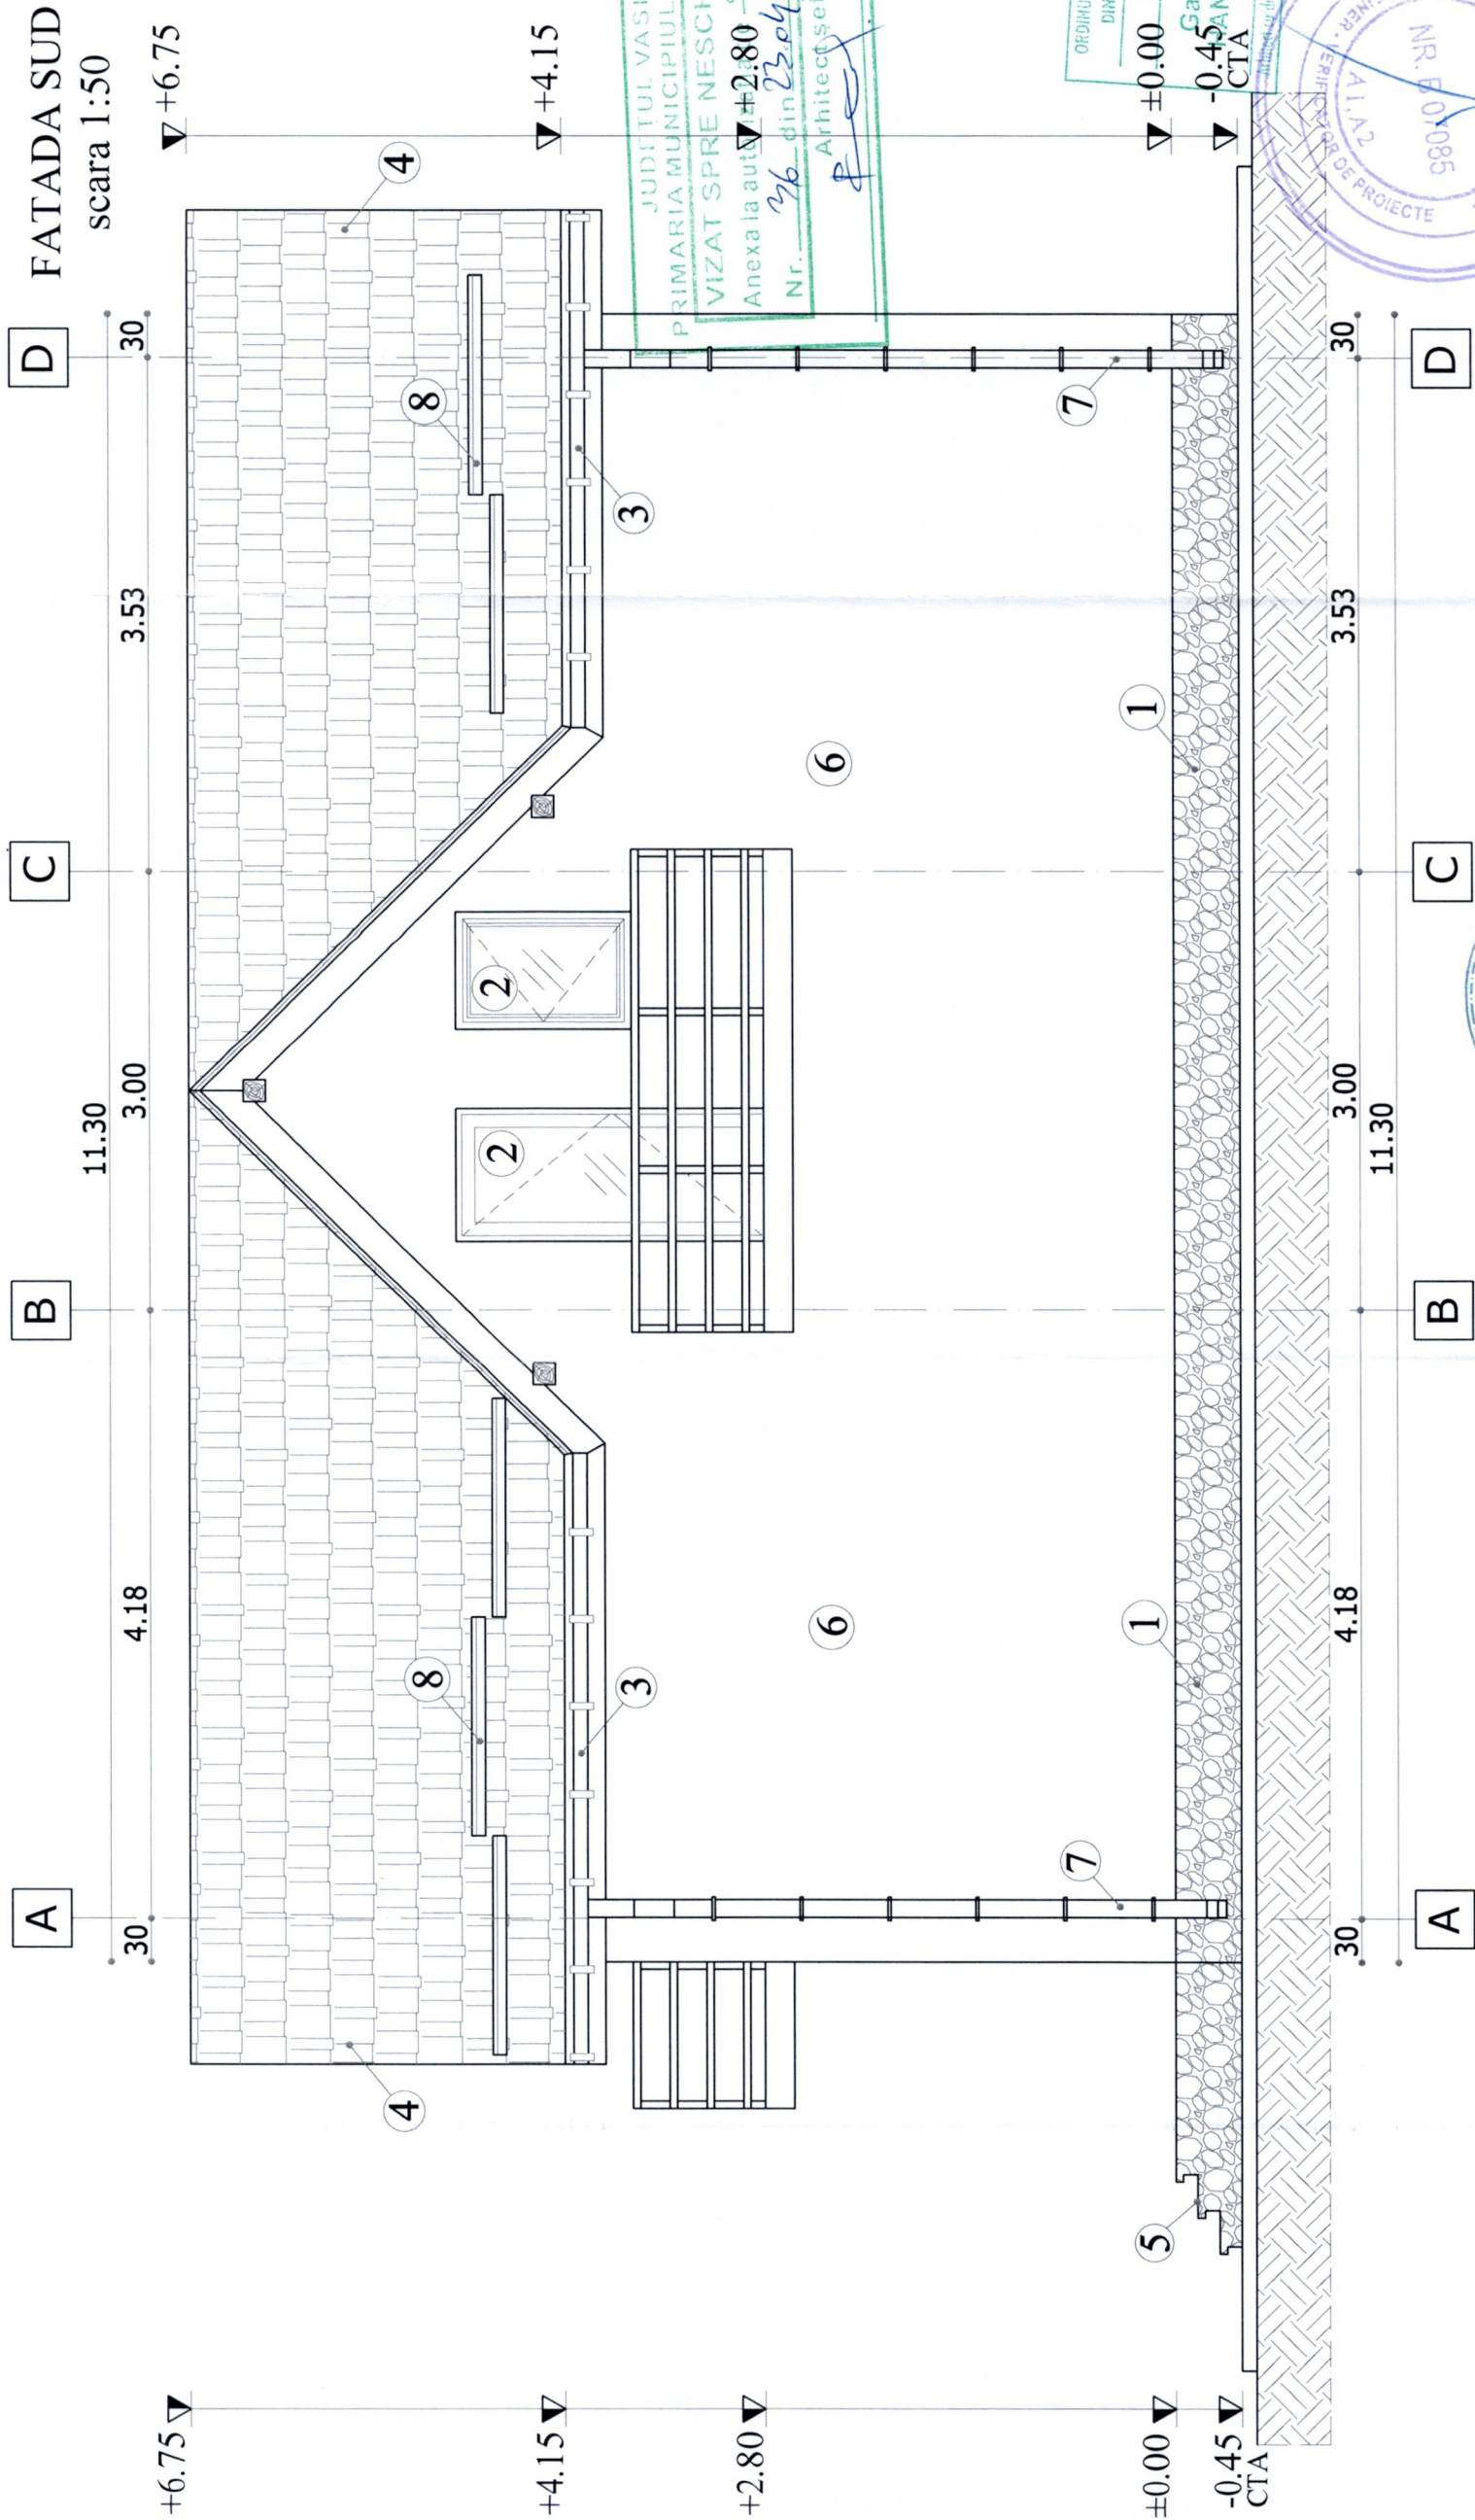

- Legenda:
1. Soclu tencuieli speciale cu simlipiatră tip Baumit
  2. Tâmplărie PVC - culoarea maro cu geam termopan
  3. Igheab din PVC - culoarea maro
  4. Înnelitoare tablă tip țigla - culoarea maro
  5. Scări beton armat placate cu gresie antiderapantă
  6. Tencuială plastică executată lis - culoarea albă
  7. Burlan din PVC - culoarea maro
  8. Opritor zăpadă

|                                    |                         |            |              |       |
|------------------------------------|-------------------------|------------|--------------|-------|
| Verificator:                       | Ing. Florina Pogăngeanu | A1         | Referat :    | data: |
| Verificator/Expert                 | Nume si prenume         | Cerinta    | Beneficiari: |       |
| S.C. PROART INSTAL S.R.L. - VASLUI |                         | Semnatura  | Nr. Proiect: |       |
| J 37/628/2022                      |                         | Semnatura  | 8/2025       |       |
| Administrator: Ing. Bigu Daniel    |                         | Semnatura  | Etapa:       |       |
| Specificatie                       | Nume si prenume         | Scara:     | D.T.A.C.     |       |
| SEF PROIECT                        | [Redacted]              | 1:100      | Nr Plansa:   |       |
| PROIECTAT                          |                         | Data:      | FATADA SUD   |       |
| DESENAT                            |                         | 27.03.2025 | A10          |       |

Documentatie realizata cu AUTOCAD LT 2009 - pachet 5 licente