



PLAN DE AMPLASAMENT SI DELIMITARE A IMOBILULUI

Scara 1 : 2000

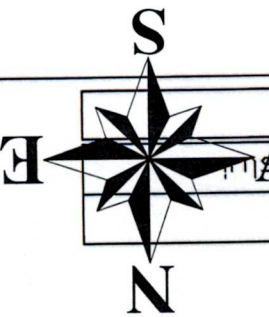

Nr.cadastral	80601
Suprafata masurata	46860
Adresa Imobilului	mun. Barlad, str. Republicii, nr. 320B, Jud. Vaslui
Cartea Funciara	UAT BARLAD

PUT FORAT
PROPUS
coordonate stereo 70 prezumtive:
X = 706994, Y = 530844

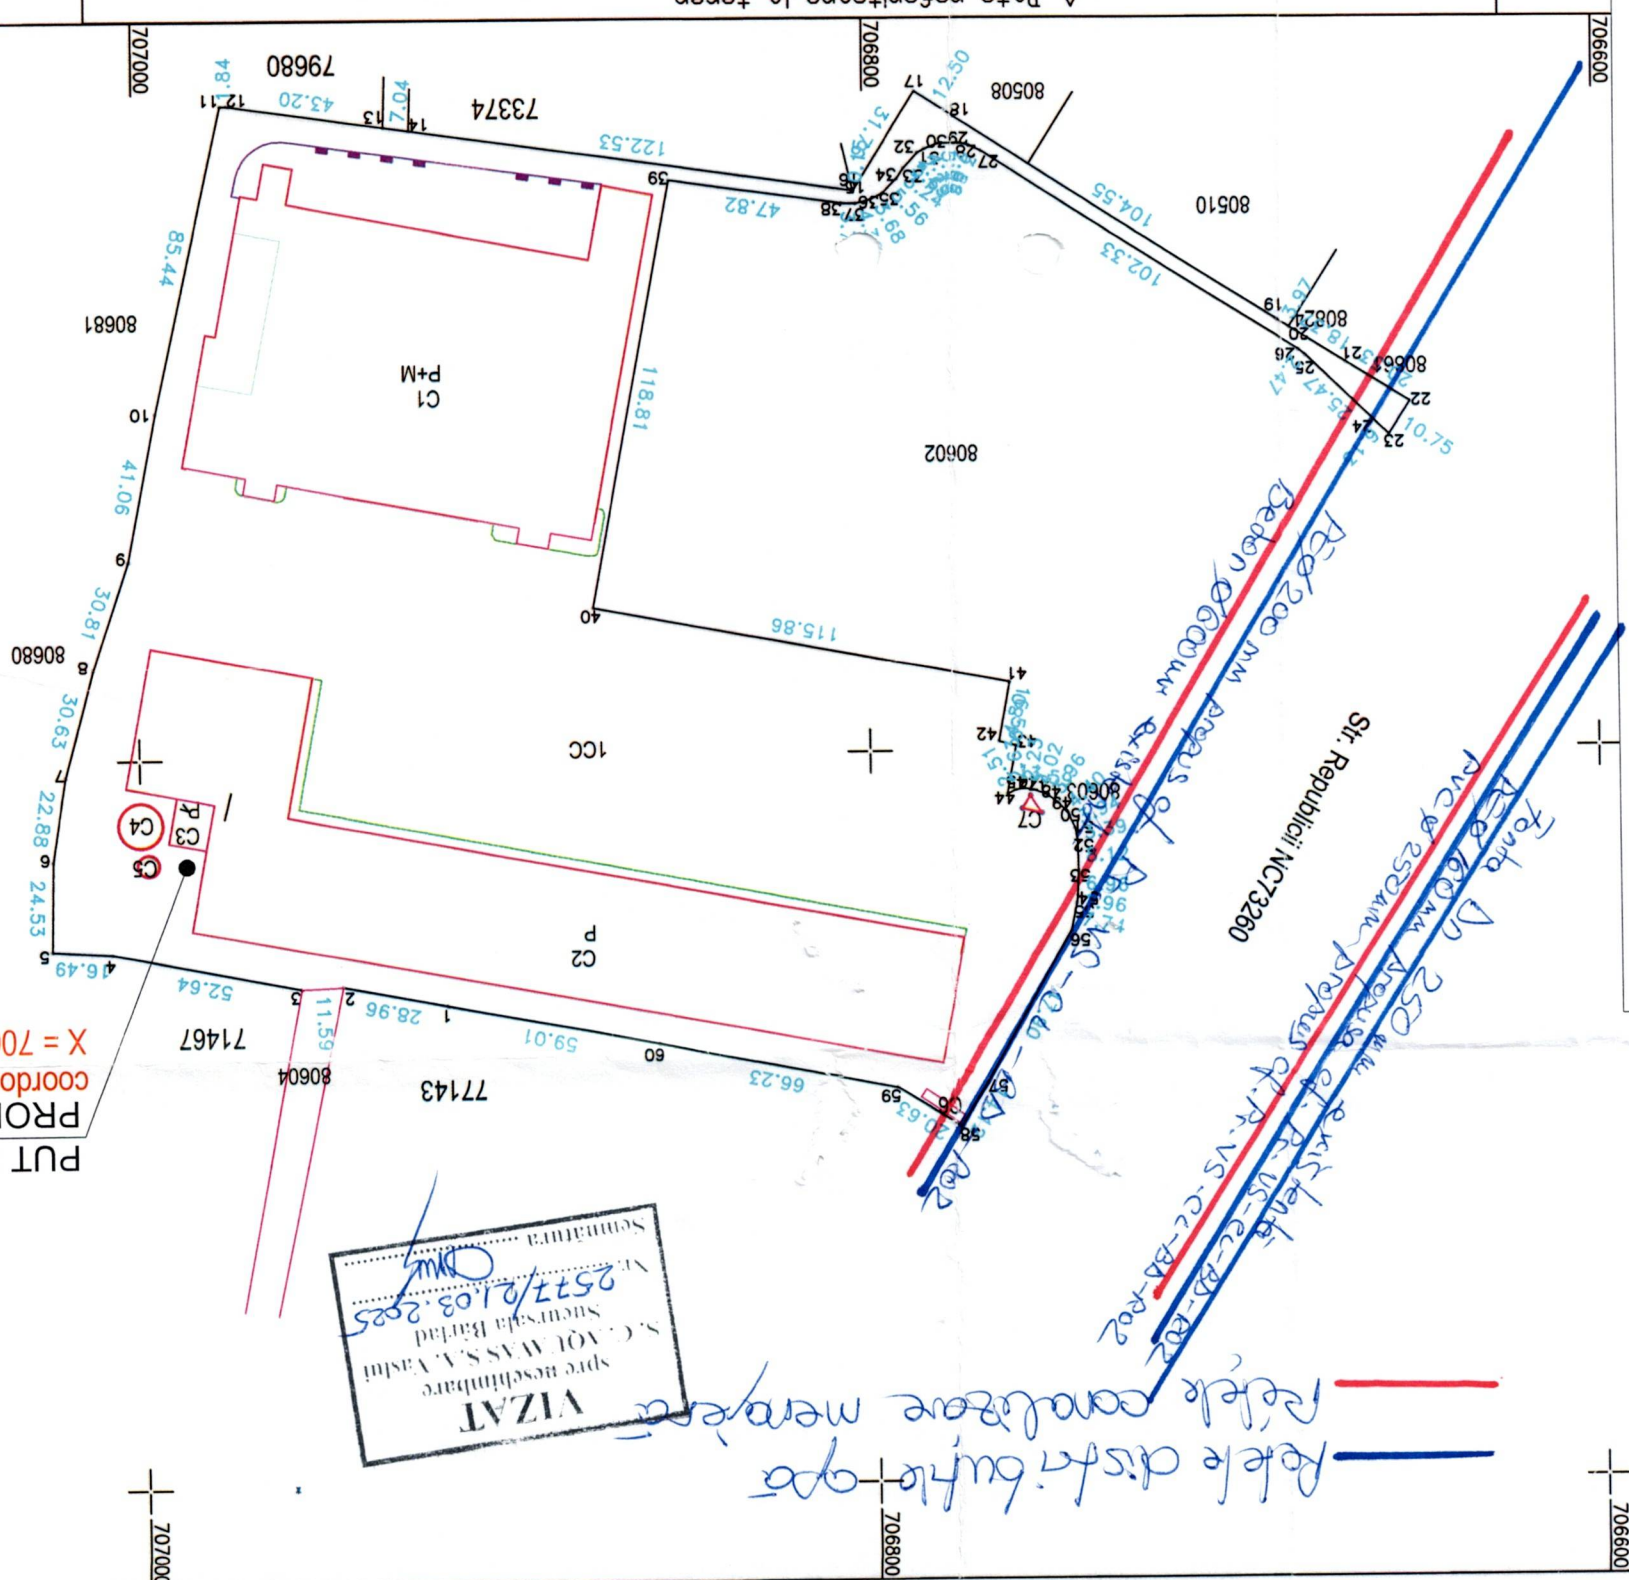

A. Date referitoare la teren

Nr. parcela	Categoria de folosinta	Suprafata (mp)	Valoare de impozitare(lei)
1	CC	46860	
Total			
46860			
Imobil partial ingradit			
Mentuni			

Cod constr.	destinatie constructie	Suprafata construita la sol (mp)	Fata referitoare la constructii
C1	CIE	8954	VALUE CENTER, spatiu comercial, nivel parter si mezanin, Sc mezanin=569mp, suprf. desf. 9523mp
C2	CIE	9090	STRIP MALL, spatiu comercial, nivel parter
C3	CIE	131	Statie pompe, constructie speciala, nivel parter
C4	CIE	124	Rezervor apa incendiu, constructie speciala, nivel parter
C5	CIE	31	Rezervor apa potabila, constructie speciala, nivel parter
C6	CIE	34	Rezervor apa potabila, constructie speciala, nivel parter
C7	CIE	12	
Total			
18376			
Suprafata totala			
18376			

Confirm executarea masuratorilor la teren, si corectitudinea intocmirii documentelor cadastrale si corespundenta acestora cu realitatea din teren

Ovidiu Semnad

de ov

PROIECTAT

SEF PROIECT

1 / 2000

SOARA

Plan de Situat

ARHITECTURA

A01

Plansa.

D.T.A.C.

Faza:

2025

Pro_09

Project Nr.:

Investitie:

Adresa:

Beneficiar:

B-dul Republicii Nr. 320 D, Municipiul Barlad, Judetul Vaslui

Investitie:

Beneficiar:

Adresa:

Investitie:

Beneficiar:

Adresa:

Investitie:

Beneficiar: