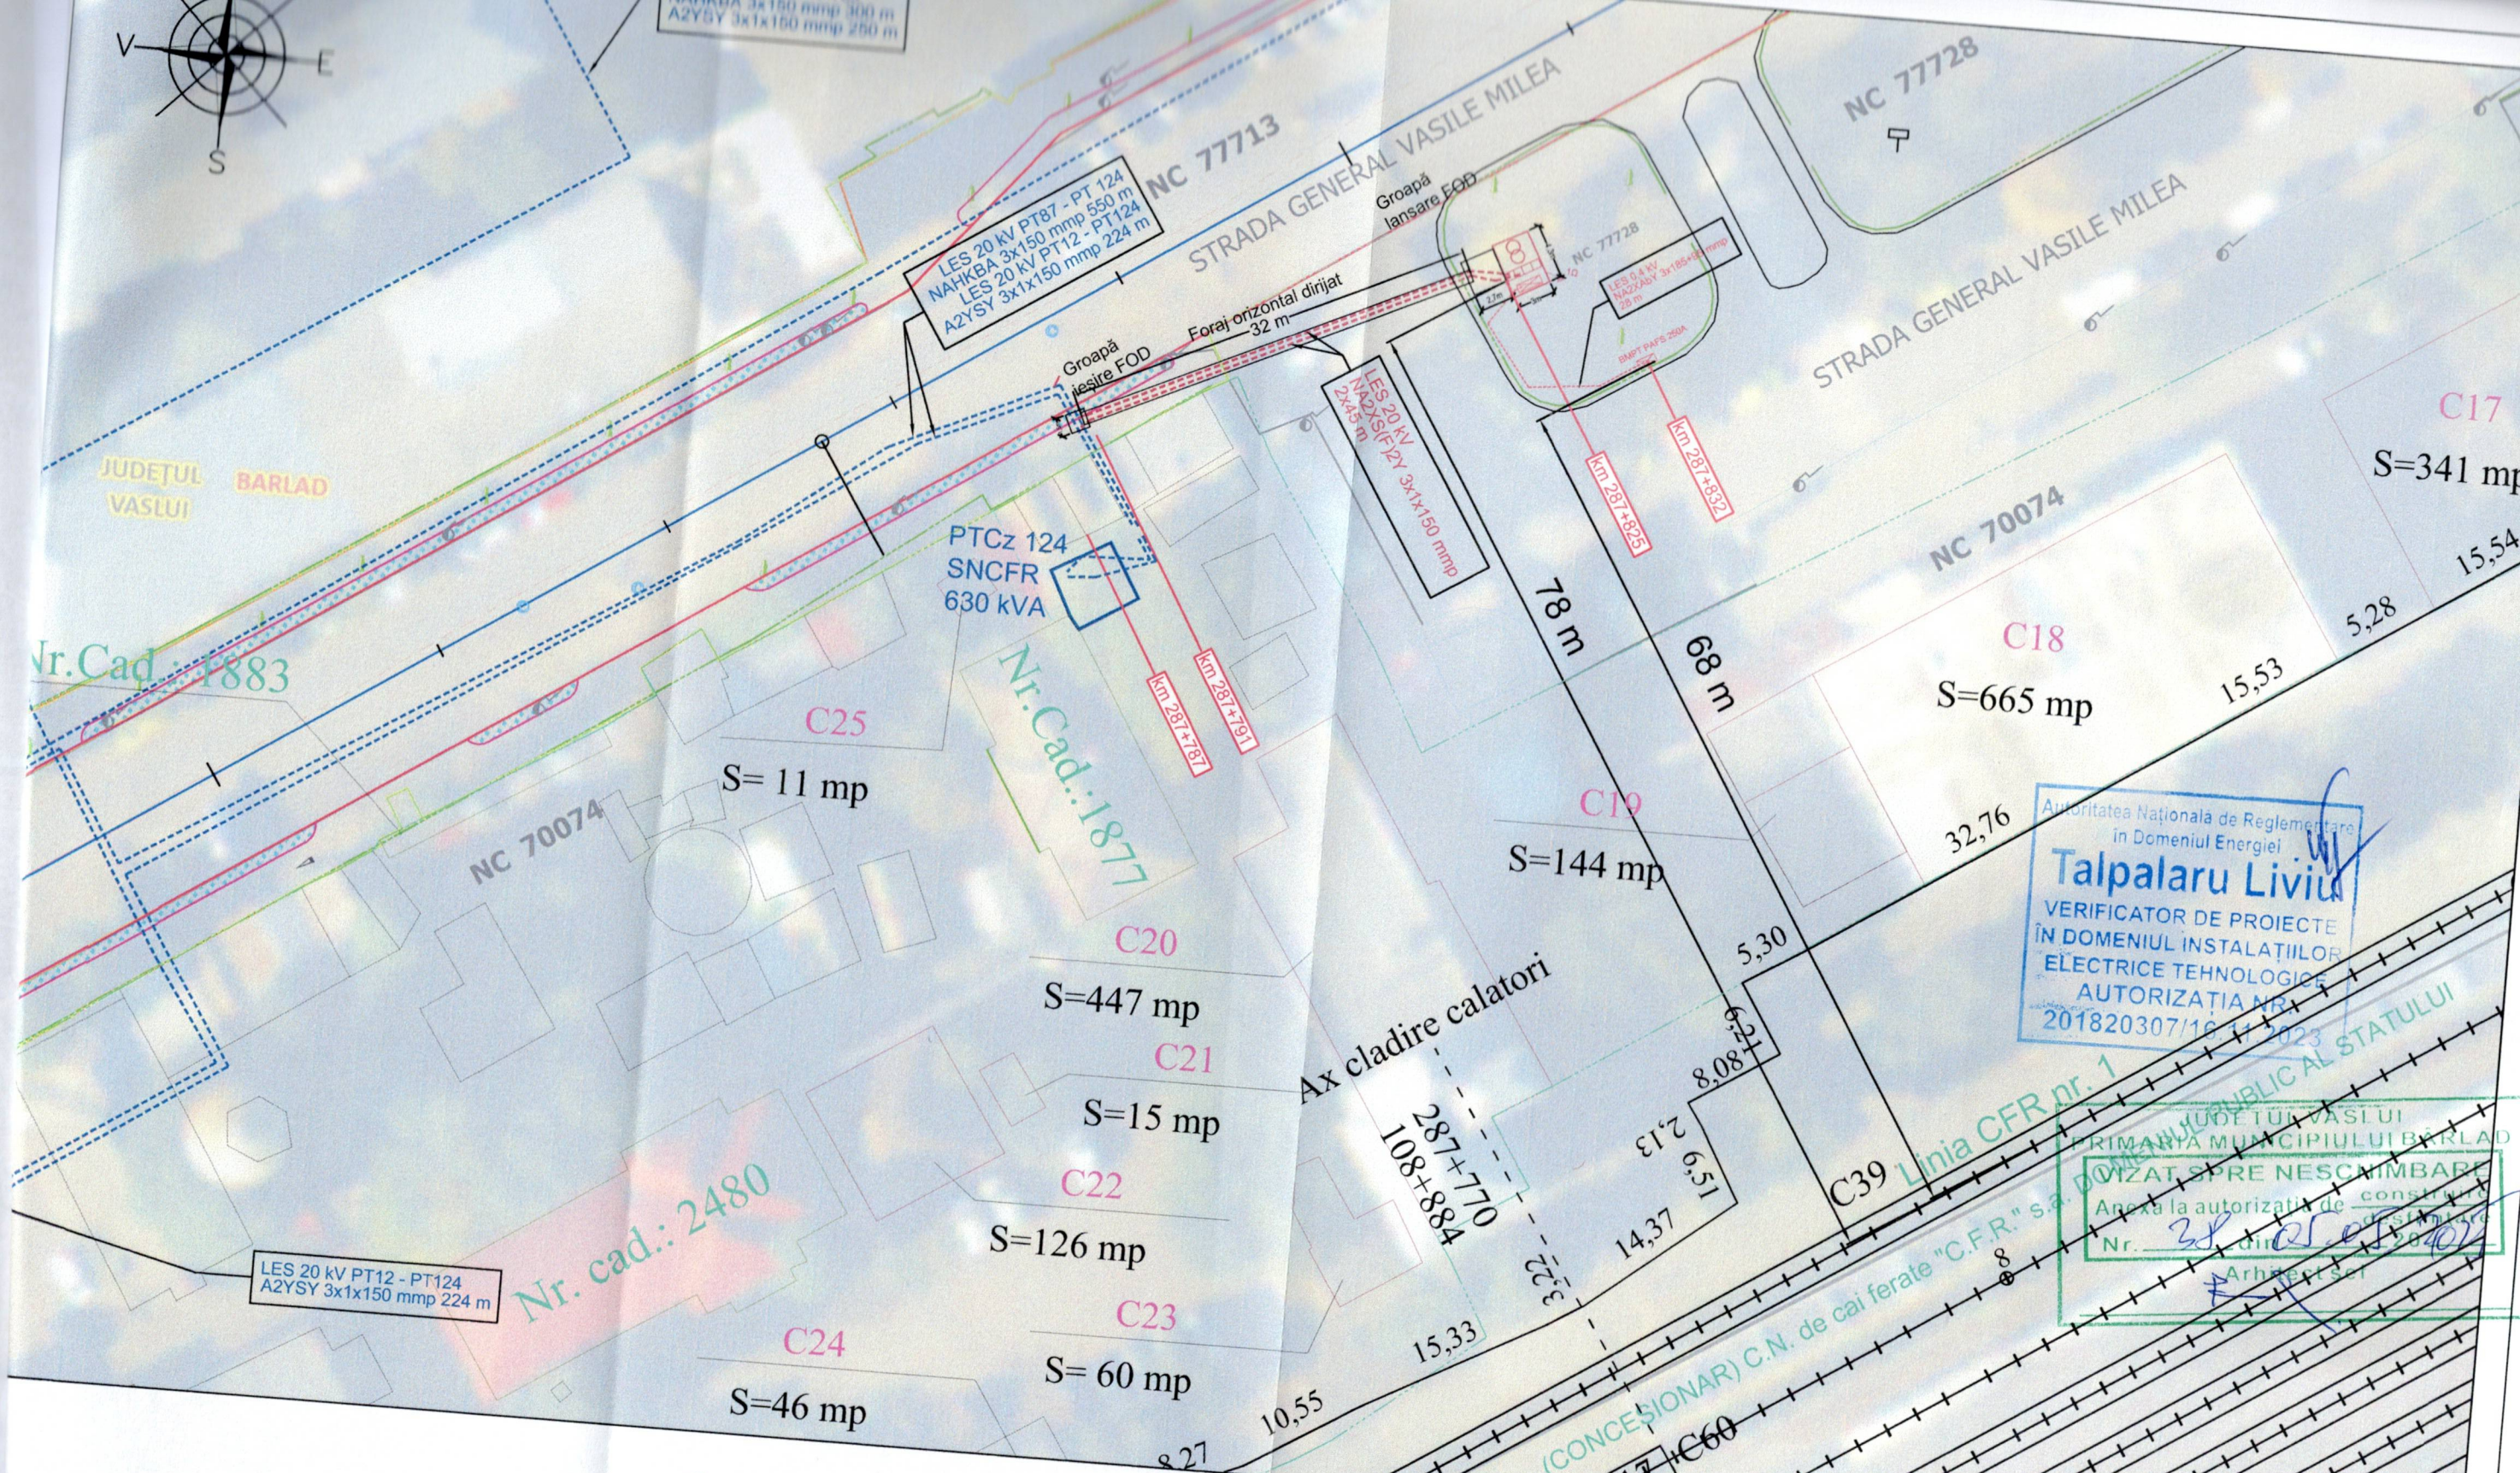

Autoritatea Naționala de Reglementare în Domeniul Energiei
Talpalaru Liviu
VERIFICATOR DE PROIECTE ÎN DOMENIUL INSTALAȚIILOR ELECTRICE TEHNOLOGICE
AUTORIZAȚIA NR. 201820307/16.11.2023

DOMENIUL PUBLIC AL STATULUI
PRIMĂRIA MUNICIPIULUI BÂRLAD
VIZAT SPRE NESCHIMBARE
Anexa la autorizația de construire
Nr. 38 din 25.07.2024
Arhitect Șef

LEGENDA

INSTALAȚII:
- existente
- proiectate

	NUME	SEMNATURA	CERINȚA	REFERAT/EXPERTIZA NR./DATA
VERIFICATOR/ EXPERT	ing. Livu TALPALARU			

ELABORATOR: **ELECTRICOPET SRL Bârlad**
mun. Bârlad, șos. Puieşti nr. 3, jud. Vaslui
Telefon/Fax: 0742.068.013 / 0729.874.012
email: obreja.electricopet@yahoo.com

Beneficiar: [redacted]

Titlu proiect:
Racordarea la rețeaua electrică a obiectivului: STAȚIE ÎNCARCARE RAPIDĂ VEHICULE ELECTRICE, bd. Primăverii, nr. 1, mun. Bârlad, jud. Vaslui, beneficiar MUNICIPIUL BÂRLAD

Titlu planșă: Plan de situație instalații existente și proiectate - detaliu

SPECIFICATIE	NUME	SEMNATURA	SCARA: 1:500	Pr. nr.: 37/2024
SEF PROIECT				Faza: DTAC
PROIECTAT	[redacted]		DATA: 04.2025	
DESENAT				Planșa: E2

SOCIETATEA COMERCIALĂ ELECTRICOPET SRL J07/1/2003 CIF RO15747927 BÂRLAD VASLUI - ROMANIA