


FATADA PRINCIPALA

SCARA 1:50

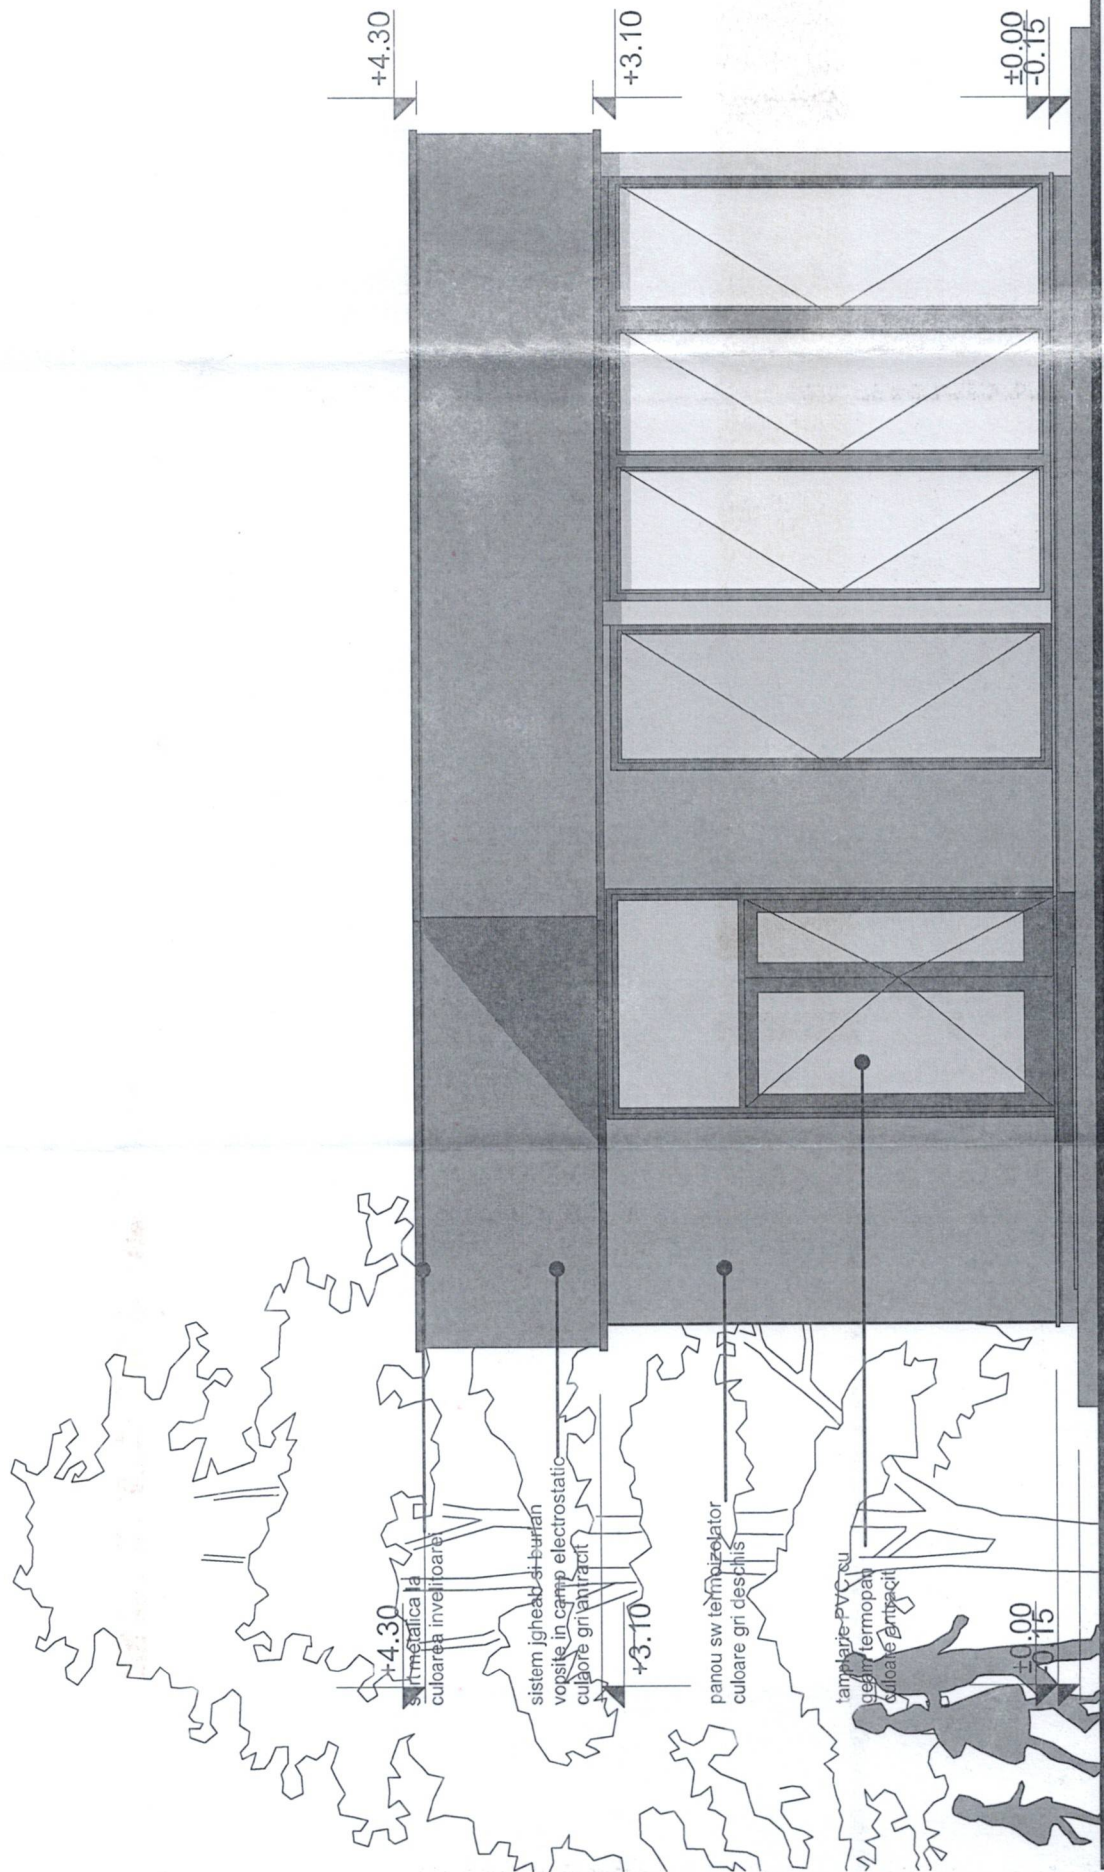

NOTA TEHNICA

La calculul, dimensionarea si verificarea elementelor structurii s-au respectat prevederile urmatoarelor standarde si normative in vigoare:
-CR 0-2012 "Actiuni in constructii" - verificarea elementelor la SLU, SLS;
-CR 1-3-2005 "Evaluarea actiunii zapezii asupra constructiilor" - valoarea caracteristica a incarcarii provenite din zapezi $s_0, k = 2.5 \text{ kN/mp}$;
-CR 1-1-4-2012 "Cod de proiectare. Bazele proiectarii si actiuni asupra constructiilor. Actiunea vantului" - presiunea de referinta a vantului $q_{ref} = 0.6 \text{ kPa}$;
-STAS 10108/0-78, (SR EN 1993-1-1/2004, EC3);
-NP 112/2004 - Normativ privind proiectarea structurilor de fundare directa.
-Cod de proiectare seismica P100 - Partea 1 - P100-1/2013.

NOTE GENERALE:

- Executantul este obligat sa verifice toate dimensiunile si cantitatile de materiale pe santier inainte de inceperea executiei si sa comunice proiectantului diferentele constatate, in caz contrar, este direct responsabil pentru modificarile aduse proiectului si realizate fara avizul proiectantului general.
- Executantul se obliga sa anunte Proiectantul General/ Project Managerul daca apar neclantati pe santier sau daca dimensiunile si / sau detaliile lipsesc din desene inainte de inceperea lucrarilor pe santier. Pana la rezolvarea neconcordantelor se opresc lucrarile.
- Executantul trebuie sa respecte cotele si specificatiile precizate in desen (a nu se măsura pe planuri).
- Dimensiunile si pozitionarea exacta a tamplariei, obloanelor si a pragurilor/ gaturilor de piatra si lemn vor fi adaptate in functie de detaliile furnizorului de tamplarie agreat.

"PREVEDERI DE PROIECTARE PENTRU CLADIRI"

- zona de hazard seismic cu acceleratia terenului $a_g = 0.35 \text{ g}$;
- Msk: grad de seismicitate asimilat = VII;
- perioada de colt $T_c = 1.0 \text{ sec}$;
- clasa de importanta IV (conform normativului P 100-1/2013, tabelul 6.1.);
- categoria de importanta D (HG 766/97 si Metodologia de determinare publicata in BC 4/96)



INDICATORI SPATIALI


Suprafata construita PARTER = 75.00 mp
Suprafata construita DESFASURATA = 75.00 mp
Suprafata utila PARTER = 67.00 mp
Suprafata utila DESFASURATA = 67.00 mp

BILANT TERITORIAL

Suprafata teren = 390.00 mp din acte
Procentul de ocupare al terenului P.O.T.:
EXISTENT - 19.75% | PROPUS - 39.00%
Coeficientul de utilizare al terenului C.U.T.:
EXISTENT - 0.197 | PROPUS - 0.390

PARAMETRI URBANISTICI


* CLASA DE IMPORTANTA - IV
* CATEGORIA DE IMPORTANTA - D
* ZONA SEISMICA - $a_g = 0.35 \text{ g}$; $T_c = 1.60 \text{ s}$
* GRAD DE REZISTENTA LA FOC - III

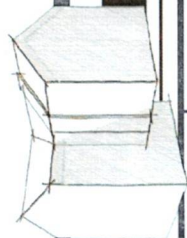

Proiect nr. EVT10/2025		Beneficiar	
Faza		D.T.A.C.	
Titlu proiect		CONSTRUIRE	
Adresa		ANEXA GOSPODAREASCA	
Titlu plansa		STRUCTURA METALICA	
Data: 2025		str. Cerbului, nr.1, mun. Barlad, jud. Vaslui	
SEMNAURA		FATADA PRINCIPALA	
NUME		A6	
SPECIFICATIE		Fatada principala	
SEF PROIECT		Fatada principala	
PROIECTAT		Fatada principala	
DESEINAT		Fatada principala	

FATADA POSTERIOARA

SCARA 1:50

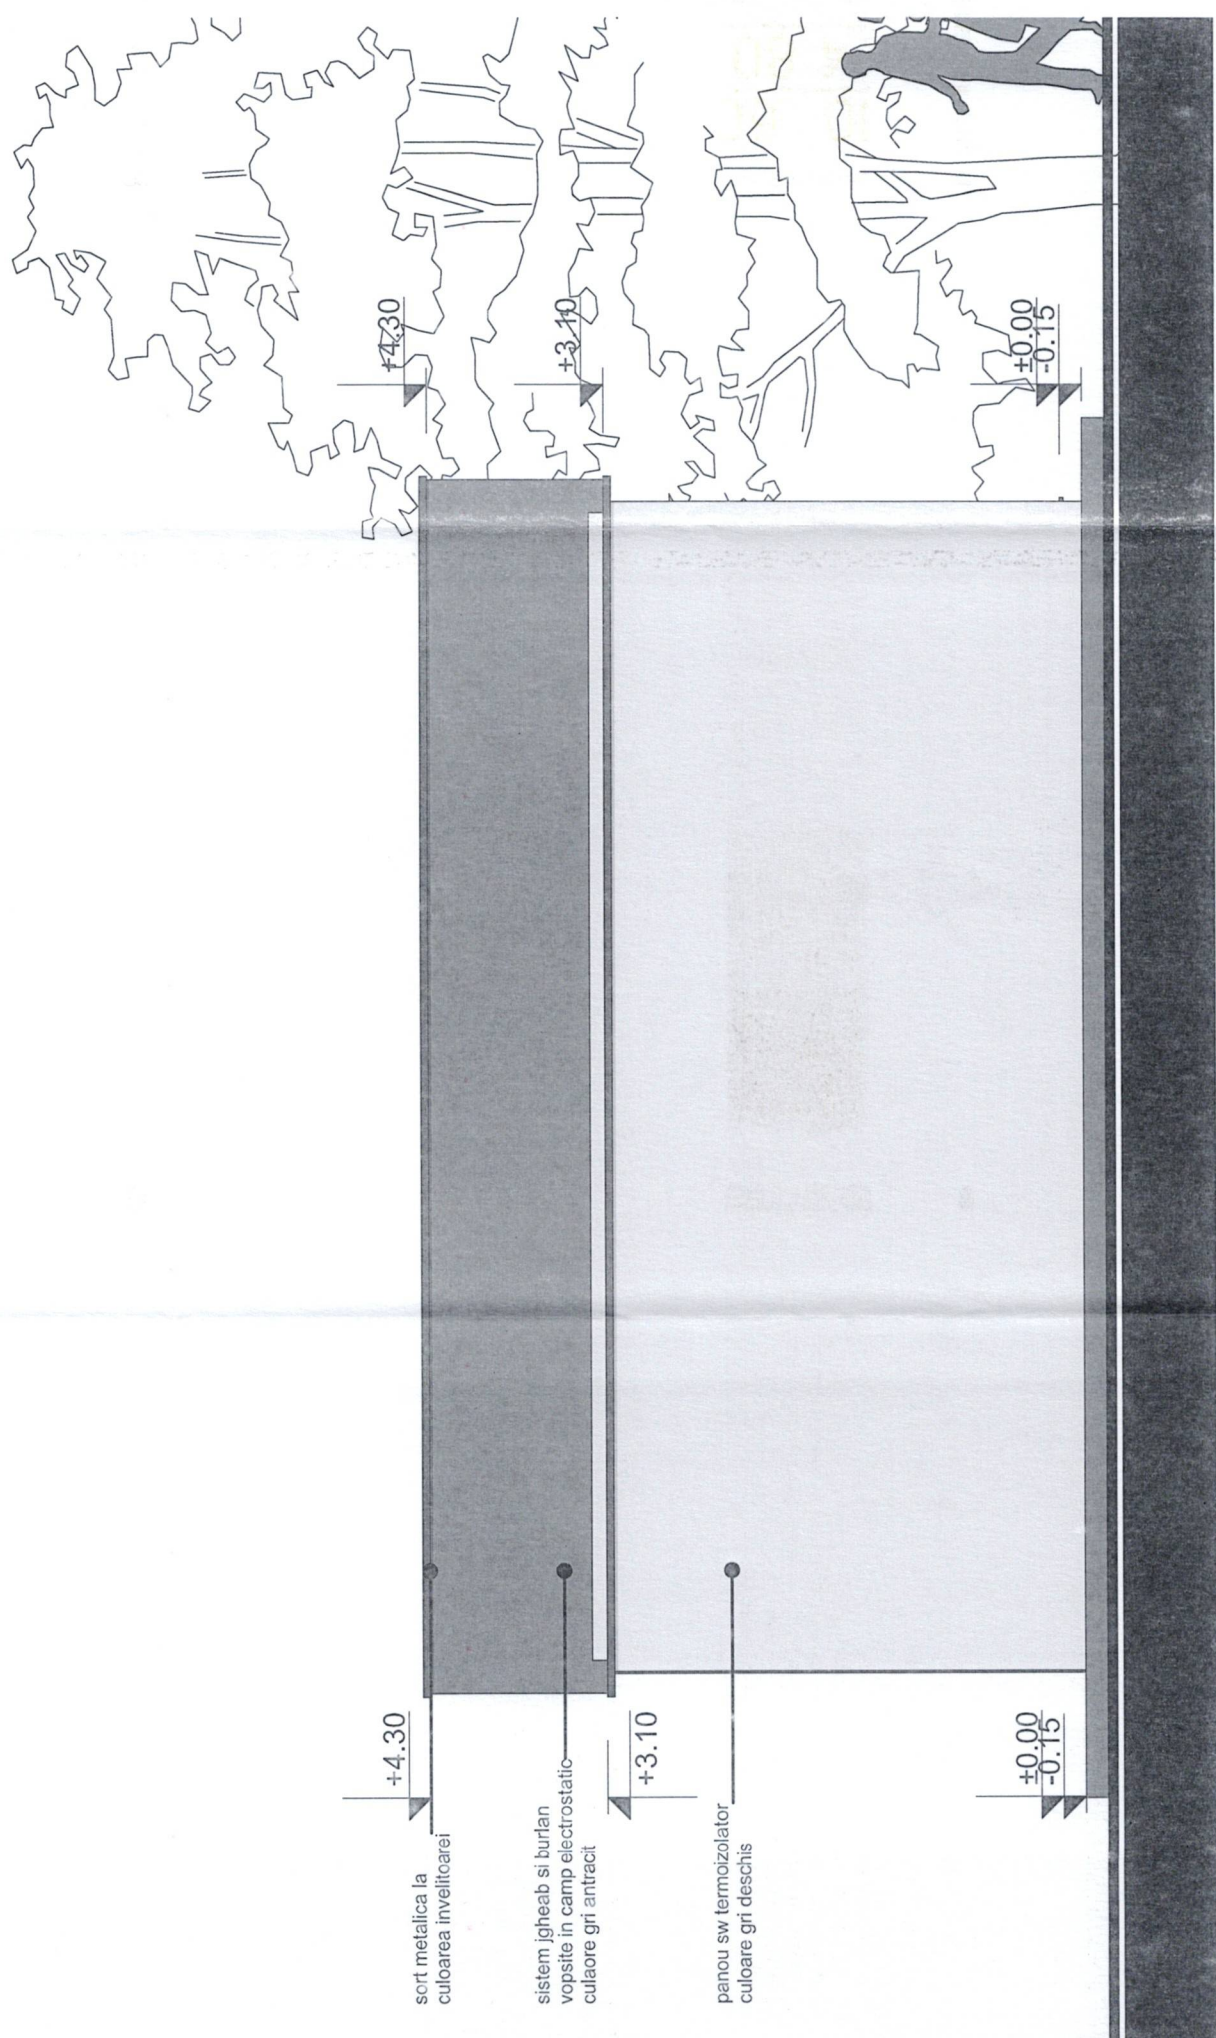

NOTA TEHNICA


La calculul, dimensionarea si verificarea elementelor structurii s-au respectat prevederile urmatoarelor standarde si normative in vigoare:
- CR 0-2012 "Actiuni in constructii" - verificarea elementelor la SLU, SLS;
- CR 1-1-3-2005 "Evaluarea actiunii zapezii asupra constructiilor" - valoarea caracteristica a incarcarii provenite din zapezi $s_0, k = 2.5 \text{ kN/mp}$;
- CR 1-1-4-2012 "Cod de proiectare. Bazele proiectarii si actiuni asupra constructiilor. Actiunea vantului" - presiunea de referinta a vantului $q_{ref} = 0.6 \text{ kPa}$;
- STAS 10108/0-78, (SR EN 1993-1-1/2004, EC3);
- NP 112/2004 - Normativ privind proiectarea structurilor de fundare directe.
- Cod de proiectare seismică P100 - Partea 1 - P100-1/2013.

NOTE GENERALE:

- Executantul este obligat sa verifice toate dimensiunile si cantitatile de materiale pe santier inainte de inceperea executiei si sa comunice proiectantului diferentele constatate, in caz contrar, este direct responsabil pentru modificarile aduse proiectului si realizate fara avizul proiectantului general.
- Executantul se obliga sa anunte Proiectantul General/Proiect Managerul daca apar neclartati pe santier sau daca dimensiunile si/sau detaliile lipsesc din desene inainte de inceperea lucrarilor pe santier. Pana la rezolvarea neclartatilor se opresc lucrarile.
- Executantul trebuie sa respecte cotele si specificatiile precizate in desen (a nu se măsura pe planuri).
- Dimensiunile si pozitionarea exacta a tamplariei, obloanelor si a pragurilor/glaturilor de piatra si lemn vor fi adaptate in functie de detaliile furnizorului de tamplarie agreat.

"PREVEDERI DE PROIECTARE PENTRU CLADIRI"

- zona de hazard seismic cu acceleratia terenului $a_g = 0.35 \text{ g}$;
- Msk: grad de seismicitate asimilat = VII;
- perioada de colt $T_c = 1.0 \text{ sec}$;
- clasa de importanta IV (conform normativului P 100-1/2013 tabelul 6.1.);
- categoria de importanta D (HG 766/97 si Metodologia de determinare publicata in BC 4/96)

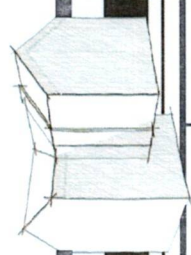

PARAMETRI URBANISTICI

- * CLASA DE IMPORTANTA - IV
- * CATEGORIA DE IMPORTANTA - D
- * ZONA SEISMICA - $a_g = 0.35 \text{ g}$; $T_c = 1.60 \text{ s}$
- * GRAD DE REZISTENTA LA FOC - III

BILANT TERITORIAL

Suprafata teren = 390.00 mp din acte
Procentul de ocupare al terenului P.O.T. :
EXISTENT - 19.75% | PROPUS - 39.00%
Coeficientul de utilizare al terenului C.U.T.:
EXISTENT - 0.197 | PROPUS - 0.390

INDICATORI SPATIALI

Suprafata construita PARTER = 75.00 mp
Suprafata construita DESFASURATA = 75.00 mp
Suprafata utila PARTER = 67.00 mp
Suprafata utila DESFASURATA = 67.00 mp

Beneficiar		Proiect nr.	
S.C. EUROVEST SRL		EVT10/2025	
Nr. inregistrare comerciala 310122/2017			
Cod unic de inregistrare RO2225442			
Cant. autorizata RO2225442/0509168, Trezoreria Buzau			
Str. Republicii nr. 13A, Jud. Buzau, Romania			
Titlu proiect	Titlu planșă	Faza	D.T.A.C.
ANEXA GOSPODAREASCA		CONSTRUIRE	
STRUCTURA METALICA			
str. Cerbului, nr.1, mun. Barlad, Jud. Vaslui			
			Planşa nr.
			A7

SCARA 1:50



NOTE GENERALE:

INDICATORI SPATIALI

BILANT TERRITORIAL

PARAMETRI URBANISTICI


"PREVEDERI DE PROIECȚARE PENTRU CLADIRI

ORDINUL ARHITECTILOR
DIN ROMANIA

3808

SOCIETATEA COMERCIALA
EUROVEST
S.R.L.
BUZAU-R.ROMANIA

5000
Vasile Ovidiu
APETREI
Activat cu drept de semnătură

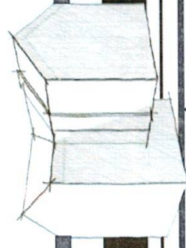

SPECIFICATIE	NUME	SEMNATURA	SCARA :	Titlu proiect	CONSTRUIRE ANEXA GOSPODAREASCA STRUCTURA METALICA	Faza
SEF PROIECT			4-50	Adresa:	str. Cerbului, nr.1, mun. Baitad, jud. Vaslui	D.T.A.C.
PROIECTAT				Titlu plansa:	FATADA LATERALA DREAPTA	Plansa nr.
DESENAT						

SCARA 1:50



La calculul, dimensionarea si verificarea elementelor structurii s-au respectat prevederile urmatoarelor standarde si normative in vigoare:

- CR 0-2012 "Actiuni in constructii" - verificarea elementelor la SLU, SLS;
- CR 1-1-3-2005 "Evaluarea actiunii zapei asupra constructiilor" - valoarea caracteristica a incarcarii provenite din zapei $s_0,k = 2,5 \text{ kN/mp}$;
- CR 1-1-4-2012 "Cod de proiectare. Bazele protectiei si actiuni asupra constructiilor. Actiunea vantului" - presiunea de referinta a vantului $q_{ref} = 0,6 \text{ kPa}$;
- STAS 10108/0-78, (SR EN 1993-1-1/2004, EC3);
- NP 112/2004 - Normativ privind proiectarea structurilor de fundare directa. Cod de proiectare seismică P100 - Partea 1 - P100-1/2013.

- Executantul este obligat sa verifice toate dimensiunile si cantitatile de materiale pe santier inainte de inceperea executiei si sa comunice proiectantului diferentele constatate, in caz contrar, este direct raspunzator pentru modificarile aduce proiectului si realizate fara avizul proiectantului general.
- Executantul se obliga sa anunte Proiectantul General/ Project Managerul daca apar neclartati pe santier sau daca dimensiunile si/ sau detaliile lipesc din desene inainte de inceperea lucrarilor pe santier. Pana la rezolvarea neconcordanțelor se opresc lucrarile.
- Executantul trebuie sa respecte cotele si specificatiile precizate in desen (a nu se masura pe planuri).
- Dimensiunile si pozitionarea exacta a tamplariei, obloanelor si a pragurilor/ glafurilor de piatra si lemn vor fi adaptate in functie de detaliile furnizorului de tamplarie agreat.

- zona de hazard seismic cu acceleratia terenului $a_g=0,35$ g;
- Misk: grad de sismicitate asimilat = VII;
- perioada de colt $T_c = 1,0$ sec;
- clasa de importanta IV (conform normativului P 100-1/2013, tabelul 6.1);
- categoria de importanta D (HG 766/97 si Metodologia de determinare publicata in BC 4/96)



INDICATORI SPATIALI	BILANT TERITORIAL	PARAMETRI URBANISTICI
Suprafata construita PARTER = 75.00 mp	Suprafata teren = 390.00 mp din acte	* CLASA DE IMPORTANTA - IV
Suprafata construita DESFASURATA= 75.00 mp	Procentul de ocupare al terenului P.O.T. : EXISTENT - 19.75% PROPUS - 39.00%	* CATEGORIA DE IMPORTANTA - D
Suprafata utila PARTER = 67.00 mp	Coeficientul de utilizare al terenului C.U.T.:	* ZONA SEISMICA - ag = 0.35g; Tc = 1.60s
Suprafata utila DESFASURATA= 67.00 mp	EXISTENT - 0.197 PROPUS - 0.390	* GRAD DE REZISTENTA LA FOC - III

Coeficientul de utilizare al terenului C.U.T.:
EXISTENT - 0.197 | PROPUS - 0.390