

ROMÂNIA
JUDEȚUL VASLUI
MUNICIPIUL BÂRLAD
CONSILIUL LOCAL

HOTĂRÂREA nr . 345 / 11.07.2025

privind darea în folosință gratuită a unor suprafețe de teren către
S.C. AQUAVAS S.A., pe toată perioada existenței obiectivelor, pentru reamplasarea
stației de pompare hidrofor SP 1 suprafața de 9,00 mp și a stației de pompare hidrofor SP 4
suprafața de 7,20 mp, teren aparținând U.A.T. Bârlad, județul Vaslui

Având în vedere referatul de aprobare al primarului, raportul Direcției de Urbanism și Amenajarea Teritoriului din cadrul Primăriei municipiului Bârlad și avizele comisiilor de specialitate ale consiliului local;

În urma analizei constatăm că proiectul de hotărâre a fost elaborat cu respectarea prevederilor Legii nr. 350/2001 modificată și republicată, privind amenajarea teritoriului și urbanismul, a Legii nr. 50/1991 privind autorizarea executării lucrărilor de construcții modificată și republicată și a Ordinului Ministrului Dezvoltării Regionale și Locuinței nr. 839/2009 pentru aprobarea normelor metodologice de aplicare a Legii nr. 50/1991.

În temeiul prevederilor art. 129 alin. 1 și alin. 2 lit. c, alin. 6 lit. a, alin. 7 lit. n și art. 139 alin. 3 lit. g, alin. 6 teza a II-a, art. 196 alin. 10 lit. a, art. 243 alin. 1 lit. a) din Ordonanța de Urgență nr. 57/2019 privind Codul administrativ, cu modificările și completările ulterioare;

**Consiliul Local Municipal Bârlad, întrunit în ședință ordinară,
HOTĂRĂȘTE:**

Art. 1 - Se aprobă darea în folosință gratuită a unor suprafețe de teren către S.C. AQUAVAS S.A., pe toată perioada existenței obiectivelor, pentru reamplasarea stației de pompare hidrofor SP 1 suprafața de 9,00 mp și a stației de pompare hidrofor SP 4 suprafața de 7,20 mp, teren aparținând U.A.T. Bârlad, județul Vaslui.

Art. 2 - Dreptul de folosință gratuită a unor suprafețe de teren de către S.C. Aquavas S.A. se acordă pe toată durata existenței obiectivelor, conform anexelor nr. 1 și nr. 2 care face parte integrantă din prezenta hotărâre, suprafața de 9,00 pentru reamplasarea stației de pompare hidrofor SP 1 identificată conform planului de situație anexa nr. 1 și suprafața de 7,20 mp pentru reamplasarea stației de pompare hidrofor SP 4 identificată conform planului de situație anexa nr. 2.

Art. 3 - S.C. Aquavas S.A. va suporta toate costurile în legătură cu efectuarea lucrărilor propuse precum și pentru lucrările necesare refacerii structurii existente pe întreaga suprafață afectată de executarea acestor lucrări.

Art. 4 - Refacerea carosabilului, trotuarelor și a întregii zone afectate de lucrările propuse se vor executa conform anexei nr. 3 care face parte integrantă din prezenta hotărâre.

Art. 5 - Hotărârea va intra în vigoare la data aducerii la cunoștință publică.


Art. 6 - Primarul va asigura ducerea la îndeplinire a prezentei hotărâri prin serviciile de specialitate din cadrul aparatului propriu al Consiliului Local Municipal Bârlad.

Data astăzi, 11.07.2025

Președinte de ședință,
Consilier,
Ec. Grecu Mihaela



Contrasemnează,
Secretar general,
jur. Haret Cătălin

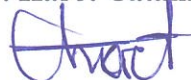

CARTUS CARE SE COMPLETEAZĂ ANTERIOR ATESTĂRII AUTENTICITĂȚII HOTĂRĂRII, SUB SEMNĂTURA SECRETARULUI GENERAL AL. UAT BÂRLAD					
PROCEDURA DE VOT UTILIZATĂ:		DESCHIS		SECRET	
		prin ridicarea mâinii	X	prin apel nominal	
HOTĂRARE CU CARACTER NORMATIV – DA/NU		DA	HOTĂRARE CU CARACTER INDIVIDUAL DA/NU		NU
O.a.	Hotărâre care se adoptă cu votul:	majorității calificate de două treimi din numărul consilierilor locali	DA/NU	Se înscrie numărul de voturi determinat potrivit majorității necesare:	15
O.b.		majorității absolute a consilierilor locali în funcție	DA/NU		11
O.c.		majorității simple consilierilor locali prezenți	DA/NU		10
1.	Numărul consilierilor locali, potrivit legii				21
2.	Numărul consilierilor locali în funcție (rand 2 < rând 1 și rand 2 = rand 4+5+6+7+8+9)				21
3.	Numărul consilierilor locali prezenți la adoptarea hotărârii (rând 3 ≤ rând 2 și rand 3 = rând 4+5+6+9)				18
4.	Numărul voturilor „PENTRU” (rând 4 ≤ rând 3) hotărârea este adoptată numai dacă rând 4 ≥ rând 0				18
5.	Numărul voturilor „ ÎMPOTRIVA” (rând 5 < rând 3)		Voturile „ABTINERE” se contabilizează la voturile „ ÎMPOTRIVA”.		0
6.	Numărul voturilor „ABTINERE” (rand 6 ≤ rând 3)				0
7.	Numărul consilierilor locali care absentează motivat				0
8.	Numărul consilierilor locali care absentează nemotivat				3
9.	Numărul consilierilor locali care nu iau parte la deliberare și la adoptarea hotărârii, neavând drept de vot a se avea în vedere dispozițiile art. 228 și 243 alin. (1), lit. n) din Ordonanța de urgență a Guvernului Nr. 57/2019 privind Codul administrativ, cu completările ulterioare				0
	Nu este cazul				0
NOTĂ: 1. În numărul consilierilor locali este și viceprimarul municipiului, după cum numărul voturilor cuprinde și votul acestuia. 2. Dacă în rândul 9 nu este niciun consilier local în această situație, se trece "zero", iar pe rândul corespunzător nominalizării consilierilor locali respectivi, se menționează „nu este cazul”, *Semnătura secretarului general al UAT Bârlad, sau numai în lipsa acestuia, a persoanei din aparatul de specialitate al primarului caruia i s-a stabilit ca atribuție efectuarea acestor proceduri.					

PROCEDURI ADMINISTRATIVE OBLIGATORII, ulterioare adoptării Hotărârii Consiliului Local nr. 345 /11.07.2025			
Nr. Crt.	Operațiuni efectuate	DATA ZZ.LL.AAAA	Semnătura persoanei responsabile să efectueze procedura
0.	1	2	3
1.	Adoptarea hotărârii ¹⁾	11.07.2025	
2.	Comunicarea către primarul UAT –ului ²⁾		
3.	Data până la care hotărârea trebuie comunicată prefectului ³⁾ , potrivit legii	25.07.2025	
4.	Comunicarea către prefectul județului ³⁾	16.07.2025	
5.	Aducerea la cunoștință publică ⁴⁺⁵⁾		
6.	Comunicarea, numai în cazul celei cu caracter individual ⁴⁺⁵⁾		
7.	Hotărârea devine obligatorie ⁶⁾ sau produce efecte juridice ⁷⁾ după caz		

Extrase din Ordonanța de urgență a Guvernului nr. 57/2019 privind Codul Administrativ, cu modificările ulterioare:

¹⁾ art. 139 alin. (1): „În exercitarea atribuțiilor ce îi revin, consiliul local adoptă hotărâri cu majoritate absolută sau simplă, după caz;

²⁾ art. 197 alin. (2): „Hotărârile consiliului local se comunică primarului;”

³⁾ art. 197 alin. (1) adoptat: Secretarul general al UAT –ului comunică hotărârile consiliului local .. prefectului în cel puțin 10 zile lucrătoare de la data adoptării....

⁴⁾ art. 197 alin. (4): „Hotărârile se aduc la cunoștință publică și comunică în condițiile legii, prin grija secretarului general....

⁵⁾ art. 199 alin. (1) Comunicarea hotărârilor.. cu caracter individual către persoanele cărora li se adresează se face în cel puțin 5 zile de la data comunicării oficiale către prefect,

⁶⁾ art. 198 alin. (1): „Hotărârile cu caracter normativ devin obligatorii de la data aducerii lor la cunoștință publică,

⁷⁾ art. 199 alin. (2) Hotărârile cu caracter individual produce efecte juridice de la data comunicării către persoanele cărora li se adresează:

⁸⁾ art. 599 „Termenul prevăzut de prezentul cod se calculează pe zile calendaristice, incluzând în termen și ziua în care el începe să curgă și ziua când se împlineste, cu excepțiile expres prevăzute de prezentul cod.


IMPORTANT: Potrivit prevederilor art. 197 alin. (5) din Codul Administrativ, coroborate cu cele ale art. 5 alin. (2) din Anexa 1 la Codul administrativ, începând cu data de 1 ianuarie 2020 – Hotărârile atât cele cu caracter normativ, cât și cele cu caracter individual, se publică pentru informare în format electronic și în monitorul oficial local, în format pdf editabil, pentru a se păstra și aspectul documentului intacte, astfel încât acestea să arate exact așa cum a fost realizat și să poată fi tipărit corect de oricine și de oriunde.

ANEXA NR 1 LA HCLM NR. 345 DIN 11.07.2025


PLAN DE SITUAȚIE

SC. 1:200

Mun. Bârlad, amplasament SP 1 - Gară

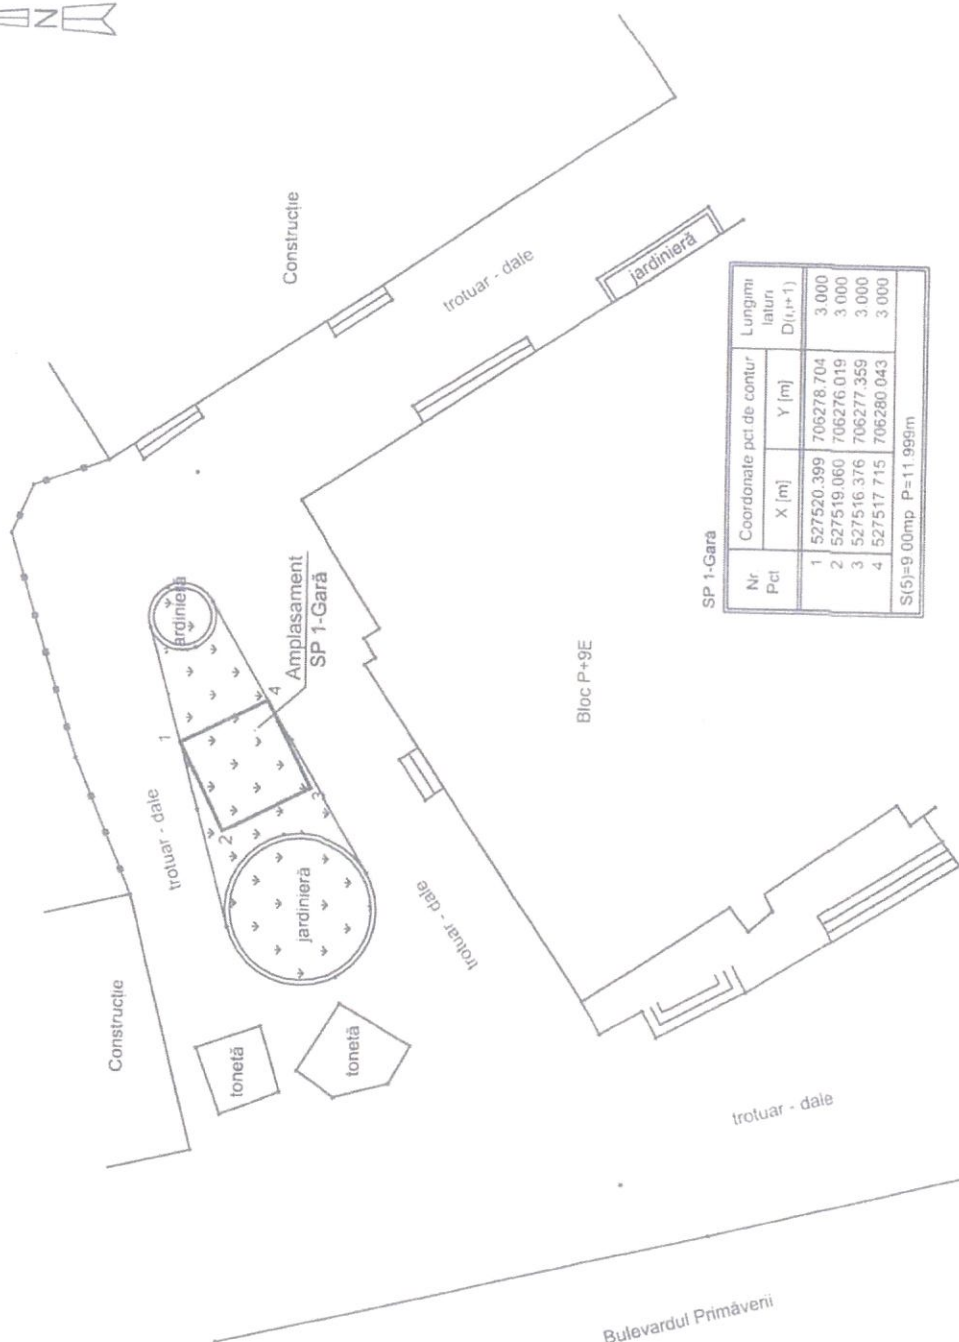

P. ARHITECT ȘEF,
Ing. CEBAR CHIPER

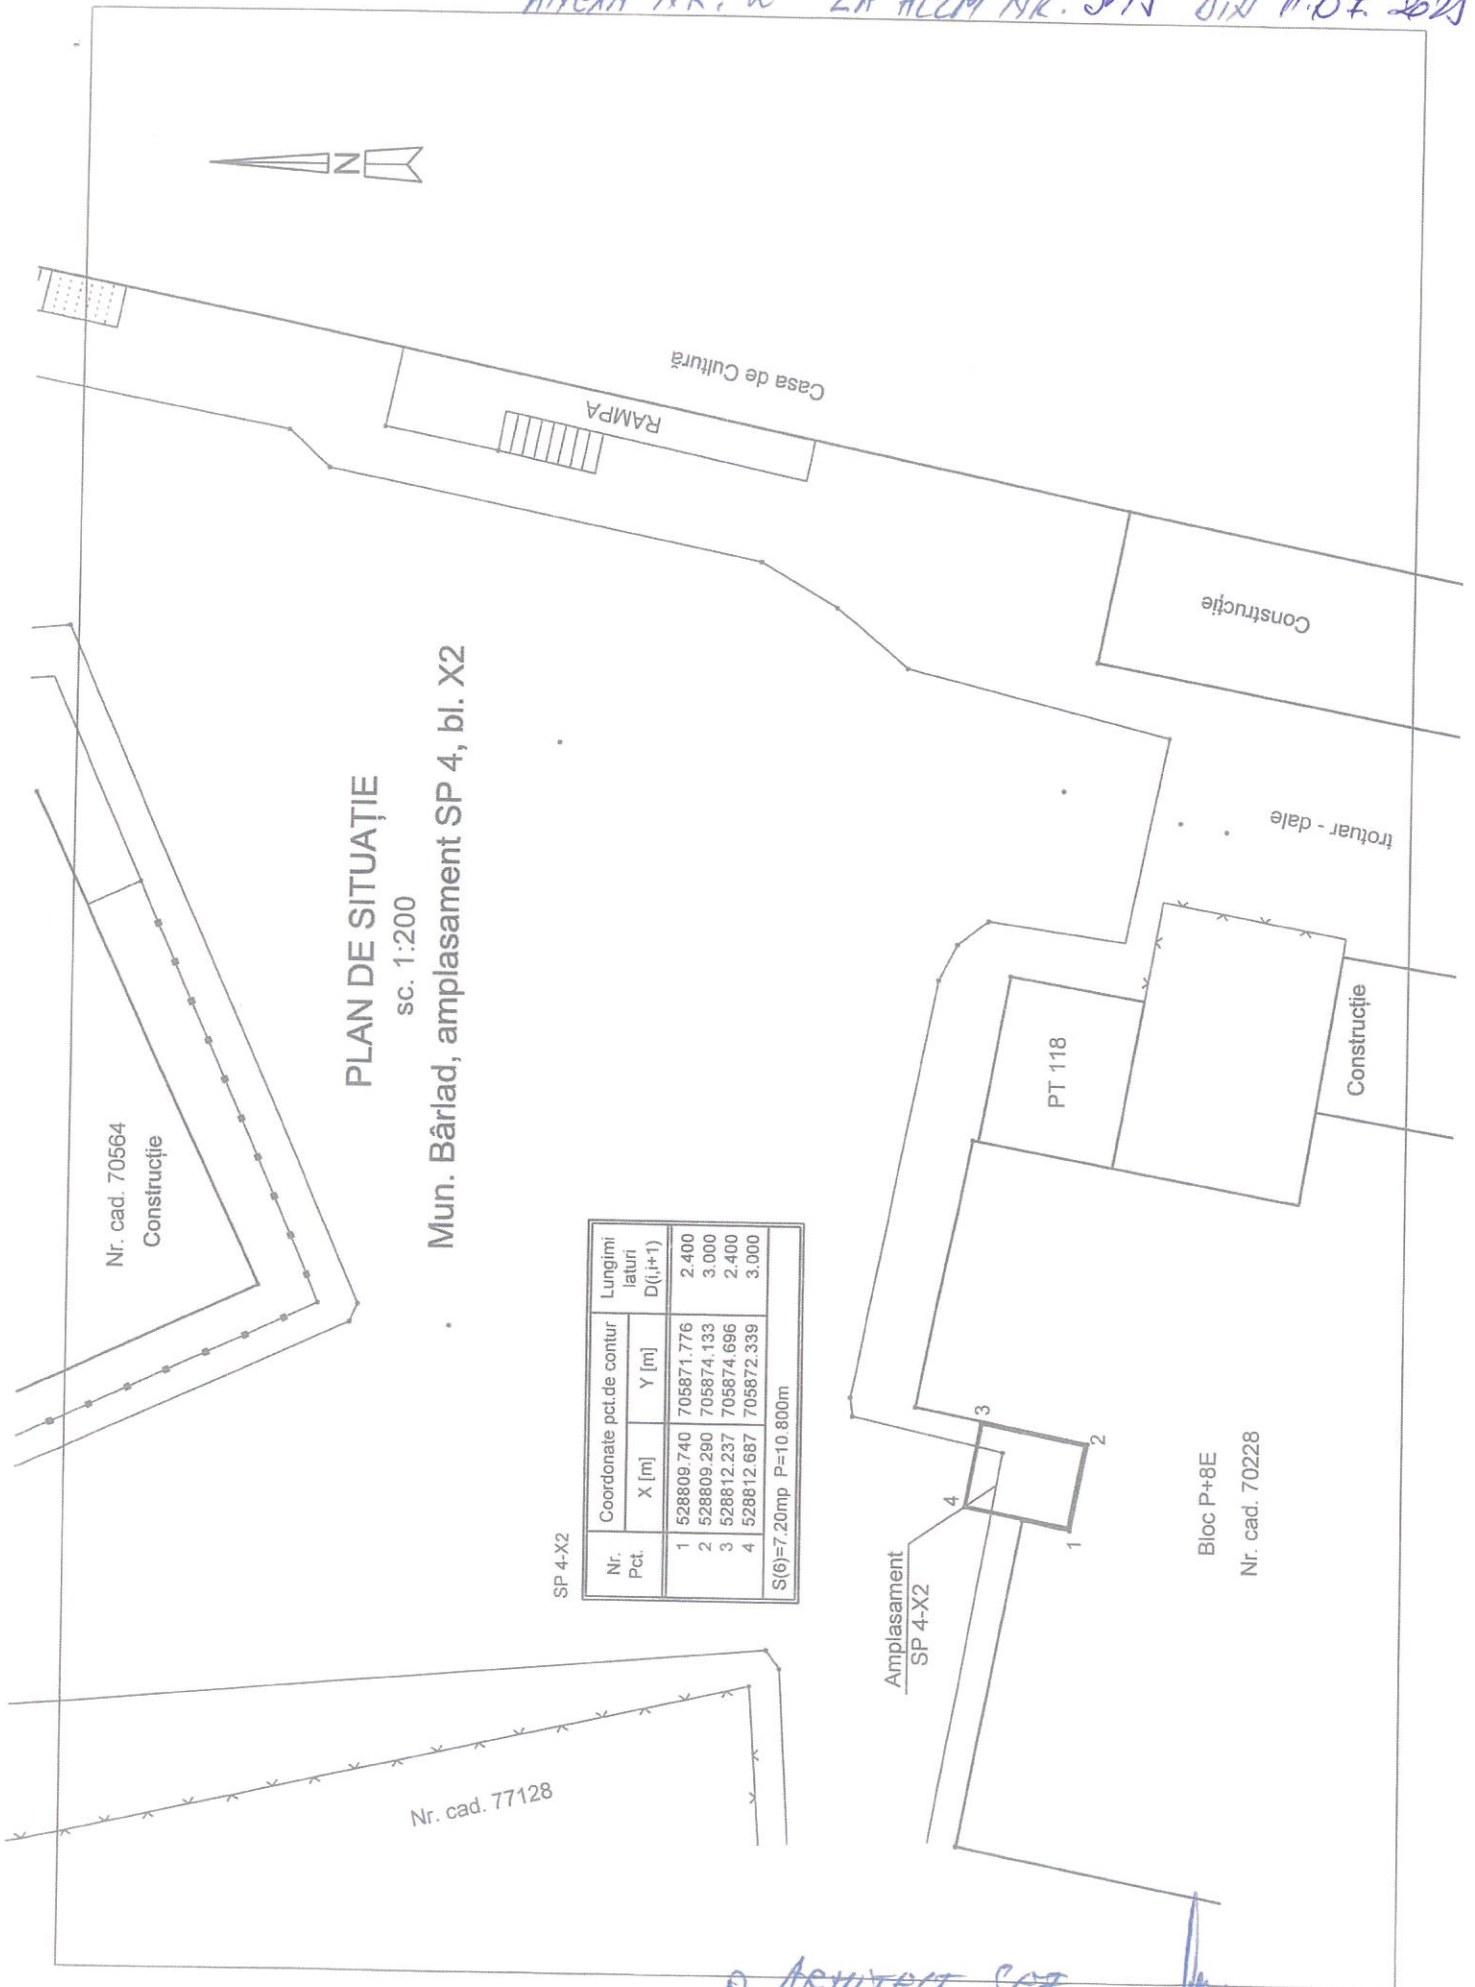

Nr. Pct.	Coordonate pct.de contur		Lungimi laturi D(i,i+1)
	X [m]	Y [m]	
1	528809.740	705871.776	2.400
2	528809.290	705874.133	3.000
3	528812.237	705874.686	2.400
4	528812.687	705872.339	3.000
S(6)=7,20mp P=10 800m			

REFACEREA CAROSABILULUI DUPĂ EFECTUAREA DE INTERVENȚII ȘI
LUCRĂRI LA REȚELELE DE CANALIZARE, APĂ, GAZE NATURALE,
ENERGIE ELECTRICĂ, TELECOMUNICAȚII, ETC.

- Această anexă, împreună cu hotărârea de mai sus, va fi transmisă solicitantului de intervenție, și va face parte integrantă din contractul de refacere carosabil, încheiat între beneficiar și societatea care efectuează lucrările de refacere.

- La începerea lucrărilor și la finalizarea acestora, se va încheia un proces-verbal de predare-primire amplasament, respectiv un proces-verbal de recepție a lucrărilor de refacere a structurii rutiere între reprezentanții Primăriei municipiului Bârlad și Executant/Beneficiar.

- La execuția fiecărui strat al structurii rutiere a străzilor și trotuarelor, se va solicita asistență tehnică de la biroul tehnic al Primăriei municipiului Bârlad.

- Săpăturile deschise se vor executa pe o lățime de 50-60 cm, după tăierea asfaltului cu discul diamantat, pentru a nu se induce fisuri sau crăpături în sistemul rutier.

- Refacerea ultimului strat rutier va fi realizat pe o lățime mai mare cu 30 cm atât în stânga cât și în dreapta săpăturii.

- Subtraversările străzilor se vor face pe cât posibil prin foraj orizontal dirijat, iar conductele de racord vor fi montate în conducte de protecție din oțel, astfel încât la o intervenție ulterioară la acestea să se evite săpătura deschisă.

- Refacerea stratului rutier și a trotuarelor, acolo unde nu au fost modernizate, se va executa conform structurilor existente la momentul execuției lucrărilor.

- Lucrările vor fi executate numai în perioada cuprinsă între 1 aprilie - 31 octombrie. În afara intervalului de timp menționat pot fi executate lucrări de refacere structură rutieră numai în cazul apariției unei avarii.

- Amplasamentul distrus va fi refăcut la parametrii inițiali de către o unitate specializată.

- Deșeurile rezultate în urma executării lucrărilor vor fi transportate în locul special de depozitare care deservește orașul în termen de maxim 48 de ore de la terminarea intervenției.

- Lucrările se vor executa cu respectarea prevederilor referitoare la refacerea covorului asfaltic prevăzute în Regulamentul privind amplasarea construcțiilor, instalațiilor și panourilor publicitare în zona drumurilor publice, aprobat prin HCLM Bârlad, nr. 389 din 21.12.2023.

- Nerespectarea prevederilor sus-menționate atrage sancțiuni și penalități în cuantum de 5% din valoarea lucrărilor executate pentru fiecare zi de întârziere în refacerea carosabilului, conform prezentei anexe, peste cele 10 zile prevăzute în prezenta hotărâre.

p. ARHITECT ȘEF,
Ing. Cezar Chiper

Anexa 3 la HCLM nr. dinconține o pagină
Red. / Consilier, A.M.

scm