

HOTĂRÂREA NR. 160 /28 .05.2024

privind includerea in Domeniul Public al Municipiului Bârlad a unor imobile

având în vedere referatul de aprobare al primarului;
având în vedere raportul Biroului Cadastru Imobiliar Edilitar, Banca de Date si Registru Agricol;
având în vedere avizele comisiilor de specialitate ale Consiliului Local al Municipiului Bârlad;
având în vedere procesul verbal nr. INT 2308/20.06.2023 al comisiei pentru întocmirea actualizarea inventarului bunurilor care alcătuiesc domeniul public și privat al U.A.T. Bârlad;
Terenurile se regasesc in intravilanul municipiului Bârlad, nu sunt inventariate in anexele la Legea nr. 165 / 2013 si nu sunt revendicate in baza Legii nr. 10/ 2001.

având în vedere Legea nr. 7/1996 a cadastrului și publicității imobiliare, republicată, cu modificările și completările ulterioare;

în conformitate cu Legea nr.18/1991 a fondului funciar;

în conformitate cu prevederile art. 286, 287, 289 din Ordonanța de urgență nr. 57/2019 privind Codul administrativ, cu modificările și completările ulterioare,

în temeiul prevederilor art. 129 alin. (1) și (14), precum și ale art. 139 alin. 2, art. 196 alin.(1) lit.a și art. 243 alin.(1) lit.a din Ordonanța de urgență nr. 57/2019 privind Codul administrativ, cu modificările și completările ulterioare,

Consiliul Local Municipal Bârlad, întrunit în sesiune ordinară:

HOTARASTE:

Art. 1- Se atesta apartenenta la Domeniul Public al Municipiului Bârlad, a unor imobile conform anexei nr. 1 care face parte integrantă din prezenta hotărâre și a planurilor de amplasament .

Art. 2- Se aproba inscrierea imobilelor identificate la art.1 in Domeniul Public al Municipiului Bârlad.

Art.3 – Prezenta hotarare intra in vigoare la data aducerii ei la cunostinta publica.

Art.4– Primarul va asigura executarea prezentei hotarari prin serviciile de specialitate din cadrul Primariei Municipiului Bârlad.

Data astăzi, 28 .05.2024

**Președinte de sesiune,
Consilier
Zugravu Mihai –Gigel**



**Contrasemnează,
Secretar General,
Jur. Cătălin Haret**



ROMÂNIA
JUDEȚUL VASLUI
MUNICIPIUL BÂRLAD
PRIMAR


ANEXA 1

HCL nr. 160/28.05.2024

TABEL ANEXĂ LA PROIECTUL DE HOTĂRÂRE

privind includerea in Domeniul Public al Municipiului Bârlad a unor imobile

Nr. crt.	ADRESA TERENULUI	SUPRAFAȚA M.P.	CATEGORIA DE FOLOSINTA
1.	Canal deschis Str. Lacramioarei, nr. 10A	149	HB
2.	Canal deschis Aleea Garofitei, nr. 2	455	HB
3.	Canal deschis Str. Aleea Garofitei, nr. 2A	1627	HB
4.	Canal deschis Str. Aleea Garofitei, nr. 1	220	HB
5.	Aleea Garofitei	1760	DR
6.	Aleea Trestiana I	1692	DR
7.	Aleea Trestiana II	619	DR

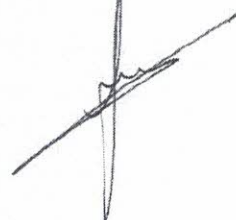


Anexa nr. 16

PLAN DE AMPLASAMENT SI DELIMITARE A IMOBILULUI

SCARA 1 : 500

Nr. cadastral	Suprafata masurata a imobilului	Adresa imobilului
	149 mp	INTRAVILAN, strada Lacramioarei nr.10A, Municipiul Barlad, judetul Vaslui.
Nr.Cartei Funciare		Unitatea Administrativ Teritoriala (UAT)
		Barlad

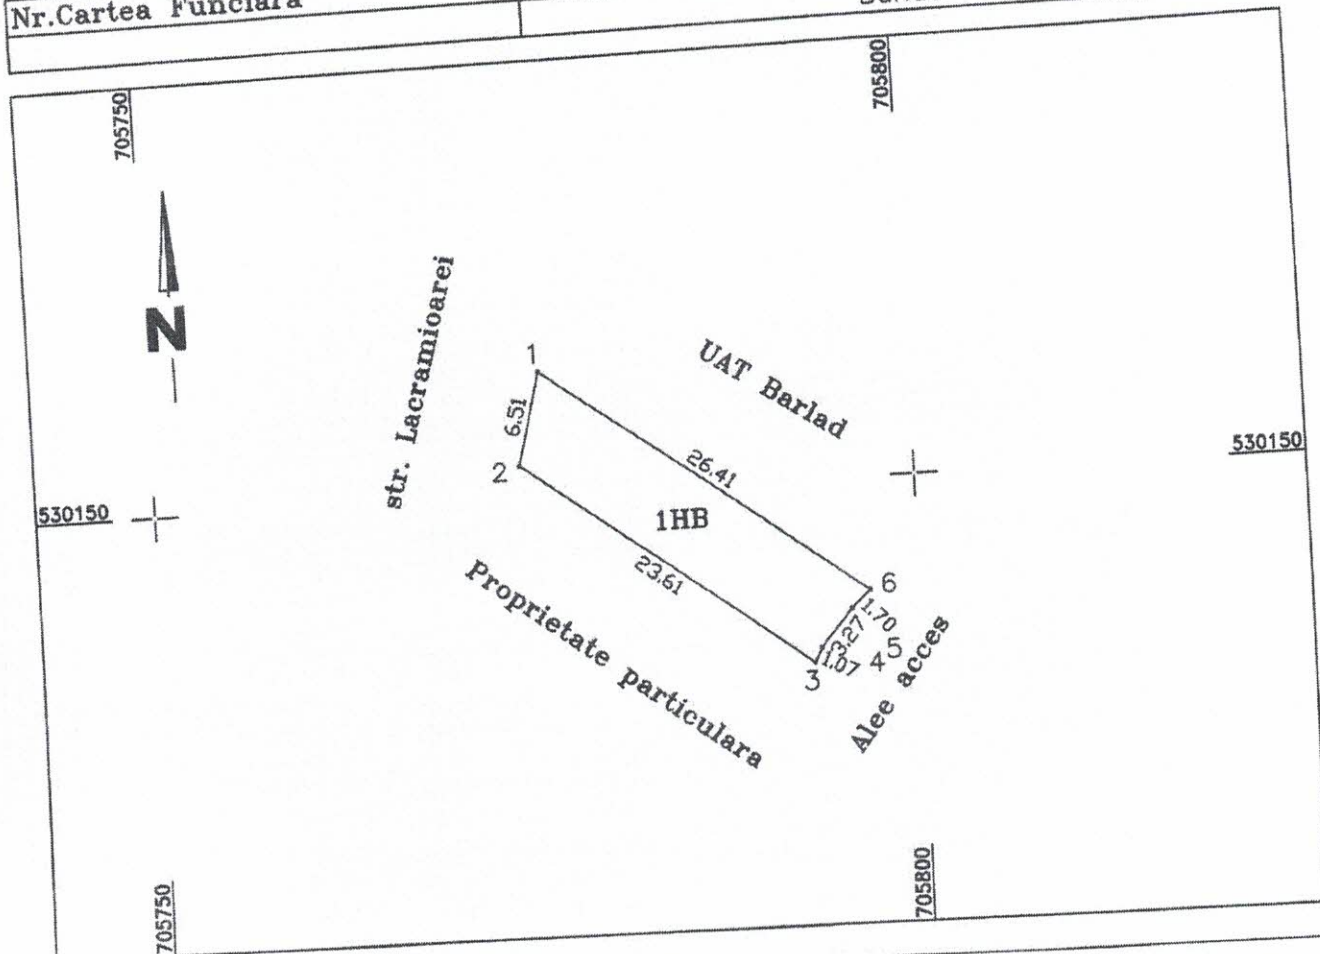

A. Date referitoare la teren			
Nr. parcela	Categorie de folosinta	Suprafata (m.p)	Mentiuni
1	HB	149	- Canal deschis din strada Lacramioarei pana in Aleea Garofitei.
Total		149	

Suprafata totala masurata a imobilului = 149 m.p.
Suprafata din act = m.p.

Executant **S.C. DOMICAD EXPERT S.R.L**
Ciobanu Valentin Mihail

Seria: RO-B-J
Nr: 1860/12.08.2020
CUI: 30415557

Confirm executarea masuratorilor la teren, corectitudinea intocmirii documentatiei cadastrale si corespondenta acestia cu realitatea din teren

Semnatura

CIOBANU VALENTIN MIHAIL


Data: 25.04.2024

CIOBANU VALENTIN MIHAIL
Seria VS Nr.100
2024.05.21 12:20:24 +03'00'

PROPRIETAR: UAT BARLAD

Anexa nr. 16
PLAN DE AMPLASAMENT SI DELIMITARE A IMOBILULUI
SCARA 1 : 500


Nr. cadastral	Suprafata masurata a imobilului	Adresa imobilului
	455 mp	INTRAVILAN, Aleea Garofitei nr.2, Municipiul Barlad, jud. Vaslui.
Nr.Cartea Funciara		Unitatea Administrativ Teritoriala (UAT)
		Barlad

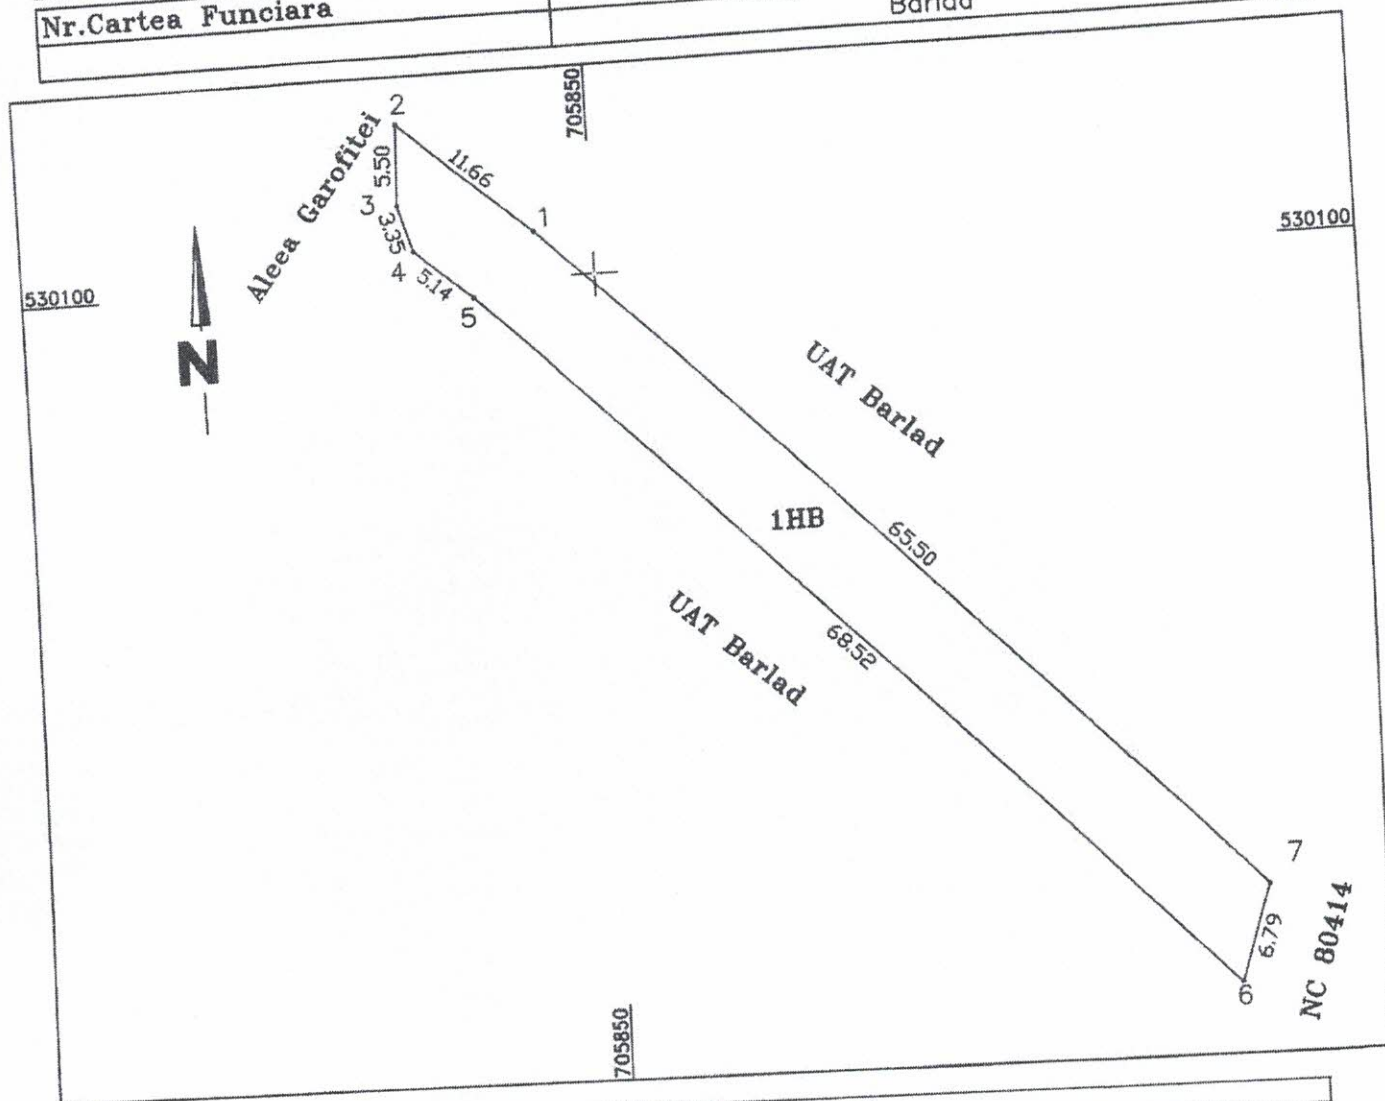

A. Date referitoare la teren			
Nr. parcela	Categorie de folosinta	Suprafata (m.p)	Mentiuni
1	HB	455	- Canal deschis din Aleea Garofitei pana in NC 80414 (Scoala nr.9.)
Total		455	
Suprafata totala masurata a imobilului = 459 m.p.			
Suprafata din act = m.p.			
Executant S.C. DOMICAD EXPERT S.R.L. Ciobanu Valentin Mihail		PROPRIETAR: UAT BARLAD	
Seria: RO-B-J Nr: 1860/12.08.2020 CUI: 30415557			
Confirm executarea masuratorilor la teren, corectitudinea intocmirii documentatiei cadastrale si corespondenta acesteia cu realitatea din teren			
Semnatura CIOBANU VALENTIN MIHAIL			
Data: 25.04.2024			
		CIOBANU VALENTIN MIHAIL Seria VS Nr.100 2024.05.21 12:20:35 +03'00'	

Anexa nr.16
PLAN DE AMPLASAMENT SI DELIMITARE A IMOBILULUI
SCARA 1 : 2000

Nr. cadastral	Suprafata masurata a imobilului	Adresa imobilului
	1627 mp	INTRAVILAN, str. Alea Garofitei nr.2A, Municipiul Barlad, jud. Vaslui.
Nr.Cartei Funciare		Unitatea Administrativ Teritoriala (UAT)
		Barlad

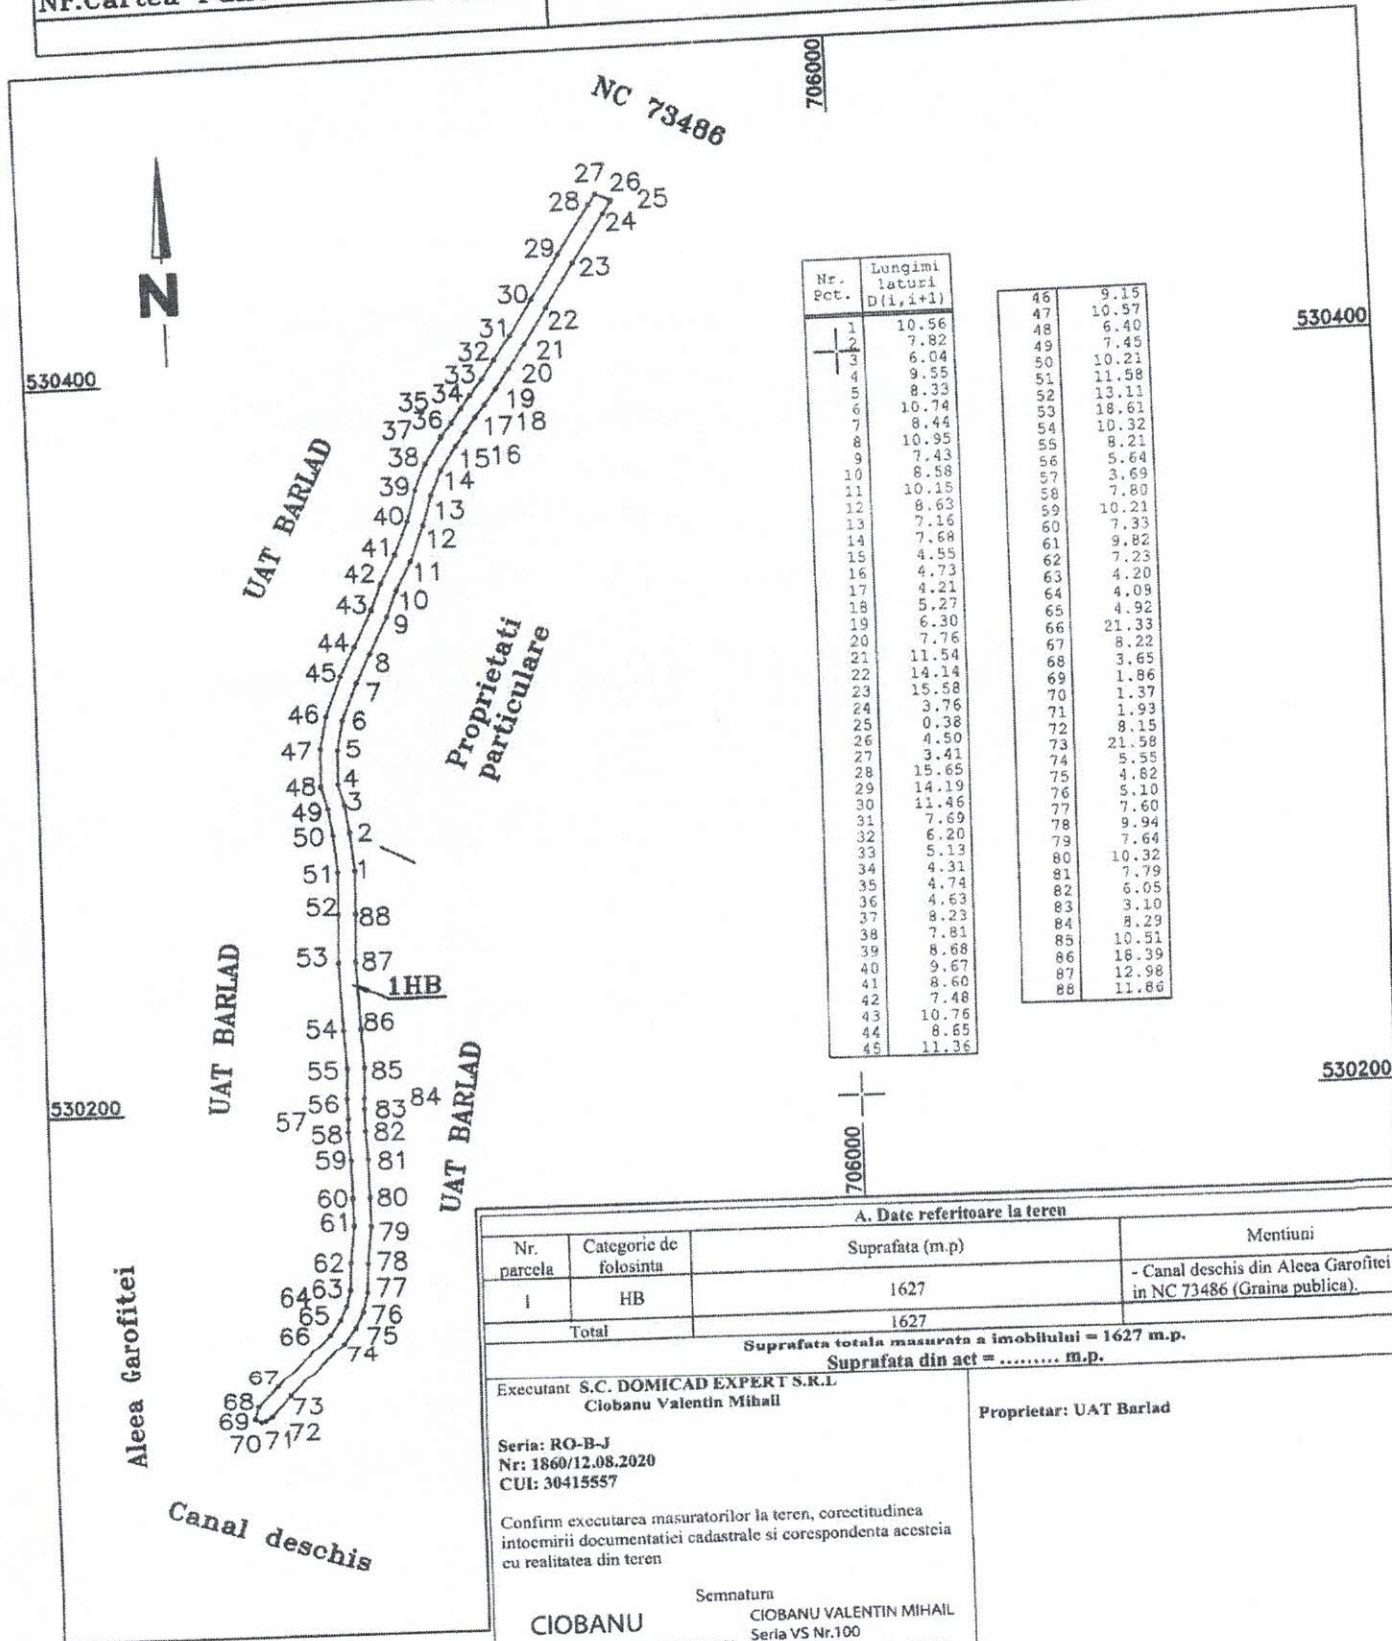


A. Date referitoare la teren			
Nr. parcela	Categorie de folosinta	Suprafata (m.p)	Mentiiuni
I	HB	1627	- Canal deschis din Alea Garofitei pana in NC 73486 (Grains publica).
Total		1627	
Suprafata totala masurata a imobilului = 1627 m.p.			
Suprafata din act = m.p.			
Executant S.C. DOMICAD EXPERT S.R.L. Ciobanu Valentin Mihail		Proprietar: UAT Barlad	
Seria: RO-B-J Nr: 1860/12.08.2020 CUI: 30415557			
Confirm executarea masuratorilor la teren, corectitudinea intocmirii documentatiei cadastrale si corespondenta acestuia cu realitatea din teren			
Semnatura CIOBANU VALENTIN MIHAIL Seria VS Nr.100 Data: 23.04.2024			

Anexa nr. 16

PLAN DE AMPLASAMENT SI DELIMITARE A IMOBILULUI

SCARA 1 : 500


Nr. cadastral	Suprafata masurata a imobilului	Adresa imobilului
	220 mp	INTRAVILAN, str. Aleea Garofitei nr.1, Municipiul Barlad, jud. Vaslui.
Nr.Cartei Funciare		Unitatea Administrativ Teritoriala (UAT)
		Barlad

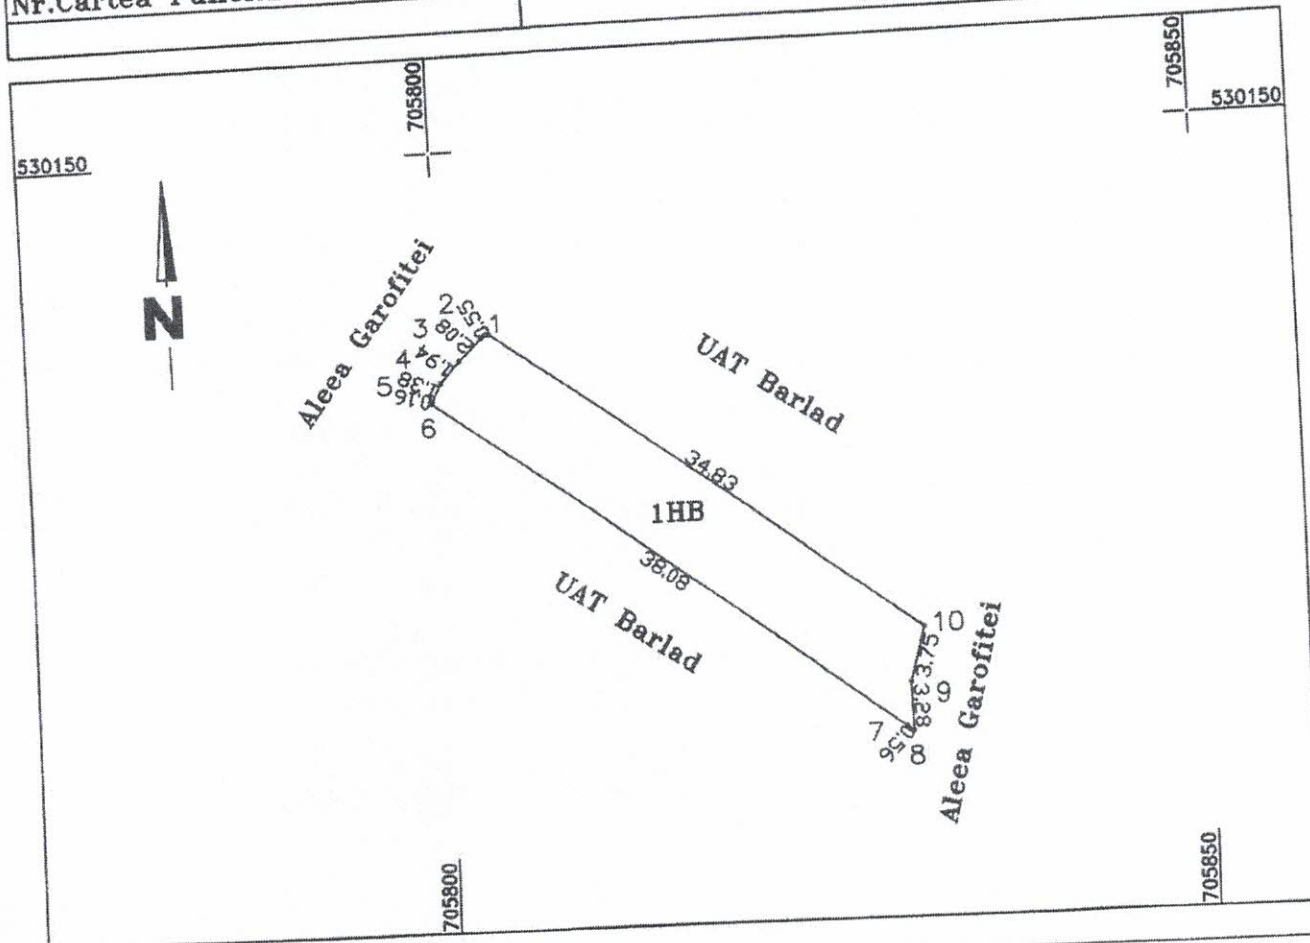

A. Date referitoare la teren			
Nr. parcela	Categorie de folosinta	Suprafata (m.p)	Mentiiuni
1	HB	220	- Canal deschis din Aleea Garofitei pana in Aleea Garofitei.
Total		220	
Suprafata totala masurata a imobilului = 220 m.p.			
Suprafata din act = m.p.			
Executant S.C. DOMICAD EXPERT S.R.L. Ciobanu Valentin Mihail		PROPRIETAR: UAT BARLAD	
Seria: RO-B-J Nr: 1860/12.08.2020 CUI: 30415557			
Confirm executarea masuratorilor la teren, corectitudinea intocmirii documentatiei cadastrale si corespondenta acesteia cu realitatea din teren			
CIOBANU VALENTIN MIHAIL			
Semnatura CIOBANU VALENTIN MIHAIL Seria VS Nr.100 2024.05.21 12:19:49 +03'00'			
Data: 25.04.2024			

Anexa nr. 16 PLAN DE AMPLASAMENT SI DELIMITARE A IMOBILULUI SCARA 1 : 1000


Nr. cadastral	Suprafata masurata a imobilului	Adresa imobilului
	1760 mp	INTRAVILAN, "Aleea Garofitei", Municipiul Barlad, judetul Vaslui.
Nr. Cartea Funciara	Unitatea Administrativ Teritoriala (UAT)	
	Barlad	

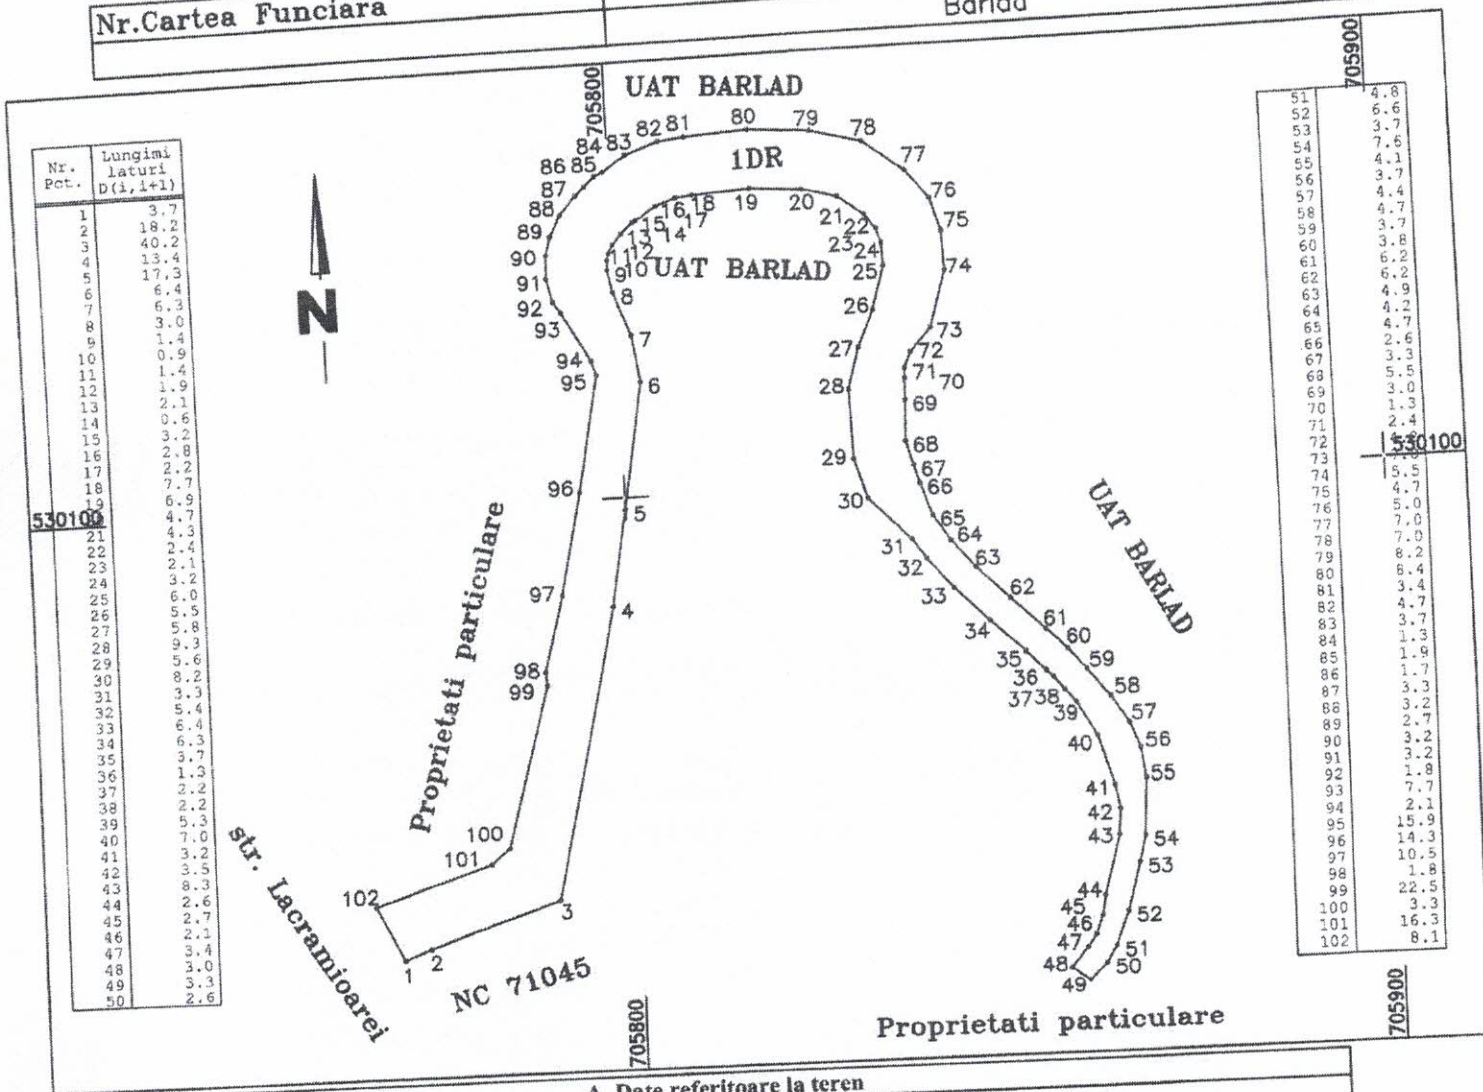

A. Date referitoare la teren			
Nr. parcela	Categorie de folosinta	Suprafata (m.p)	Mentiuni
1	DR	1760	- "Aleea Garofitei"
Total		1760	
Suprafata totala masurata a imobilului = 1760 m.p.			
Suprafata din act = m.p.			
Executant S.C. DOMICAD EXPERT S.R.L Ciobanu Valentin Mihail		PROPRIETAR: UAT BARLAD	
Seria: RO-B-J Nr: 1860/12.08.2020 CUI: 30415557			
Confirm executarea masuratorilor la teren, corectitudinea intocmirii documentatiei cadastrale si corespondenta acesteia cu realitatea din teren			
Semnatura			
CIOBANU VALENTIN MIHAIL			
Data: 21.05.2024			

Anexa nr. 16
PLAN DE AMPLASAMENT SI DELIMITARE A IMOBILULUI
SCARA 1 : 1000


Nr. cadastral	Suprafata masurata a imobilului	Adresa imobilului
	1692 mp	INTRAVILAN, "Aleea Trestiana 1" Municipiul Barlad, judetul Vaslui.
Nr.Cartei Funciare	Unitatea Administrativ Teritoriala (UAT)	
	Barlad	

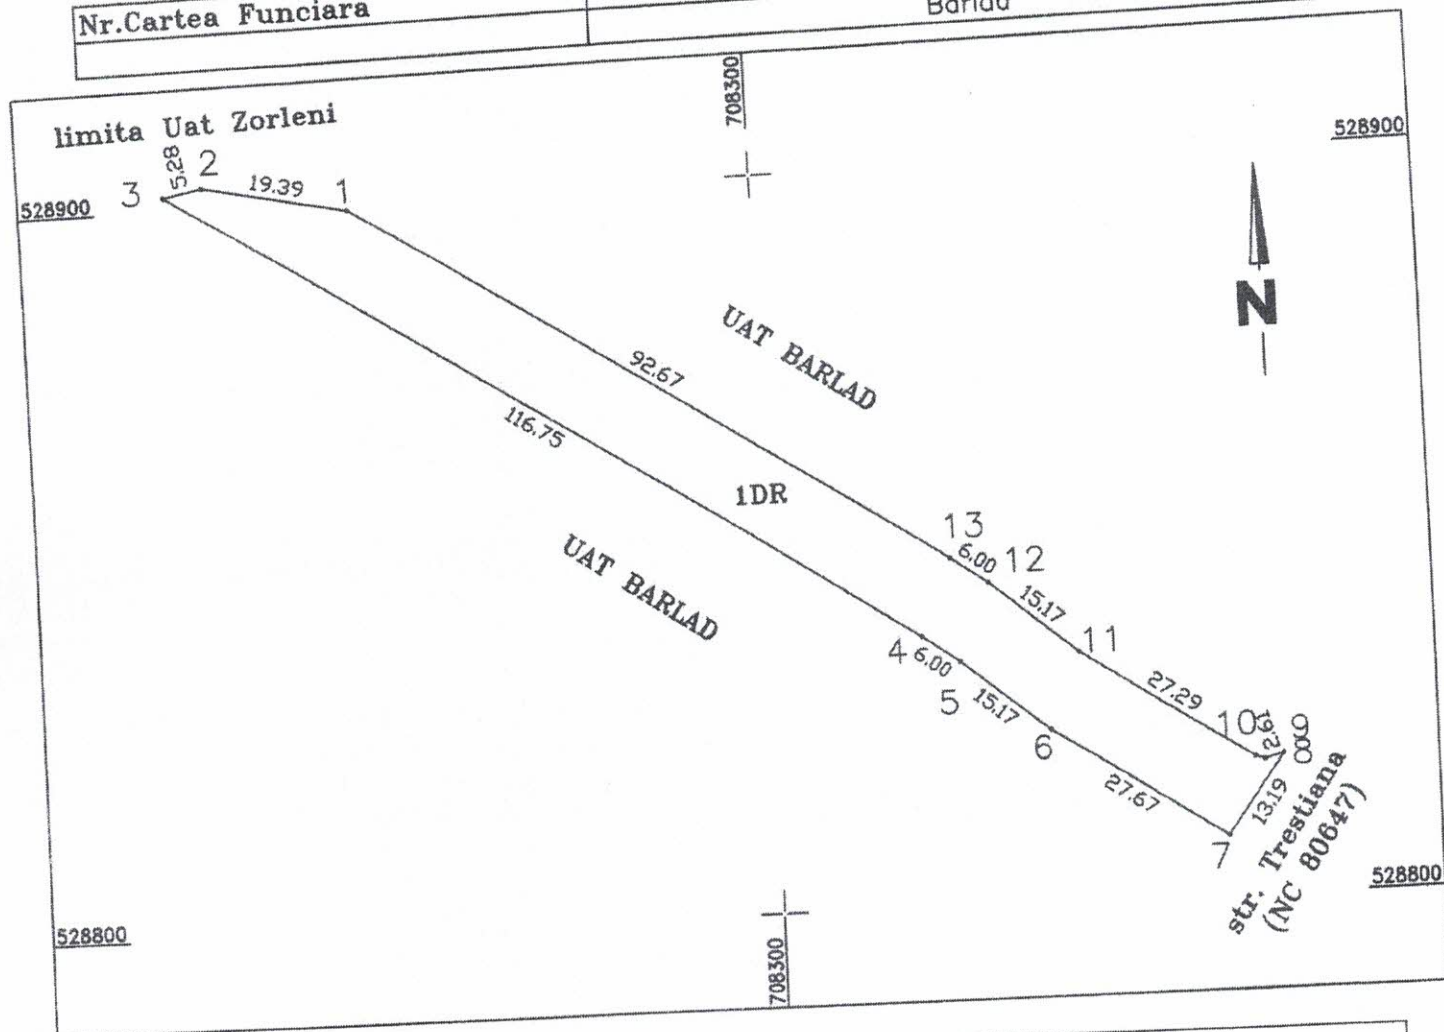

A. Date referitoare la teren			
Nr. parcela	Categorie de folosinta	Suprafata (m.p)	Mentiiuni
1	DR	1692	- "Aleea Trestiana 1"
Total		1692	
Suprafata totala masurata a imobilului = 1692 m.p.			
Suprafata din act = m.p.			
Executant S.C. DOMICAD EXPERT S.R.L Ciobanu Valentin Mihail		PROPRIETAR: UAT BARLAD	
Seria: RO-B-J Nr: 1860/12.08.2020 CUI: 30415557			
Confirm executarea masuratorilor la teren, corectitudinea intocmirii documentatiei cadastrale si corespondenta acesteia cu realitatea din teren			
Semnatura CIOBANU VALENTIN MIHAIL		CIOBANU VALENTIN MIHAIL Seria VS Nr.100 2024.05.21 12:19:11 +03'00'	
Data: 20.05.2024			

Anexa nr. 16 PLAN DE AMPLASAMENT SI DELIMITARE A IMOBILULUI SCARA 1 : 1000

Nr. cadastral	Suprafata masurata a imobilului	Adresa imobilului
	619 mp	INTRAVILAN, "ALEEA TRESTIANA 2" Municipiul Balad, judetul Vaslui.
Nr.Cartei Funciare		Unitatea Administrativ Teritoriala (UAT)
		Barlad

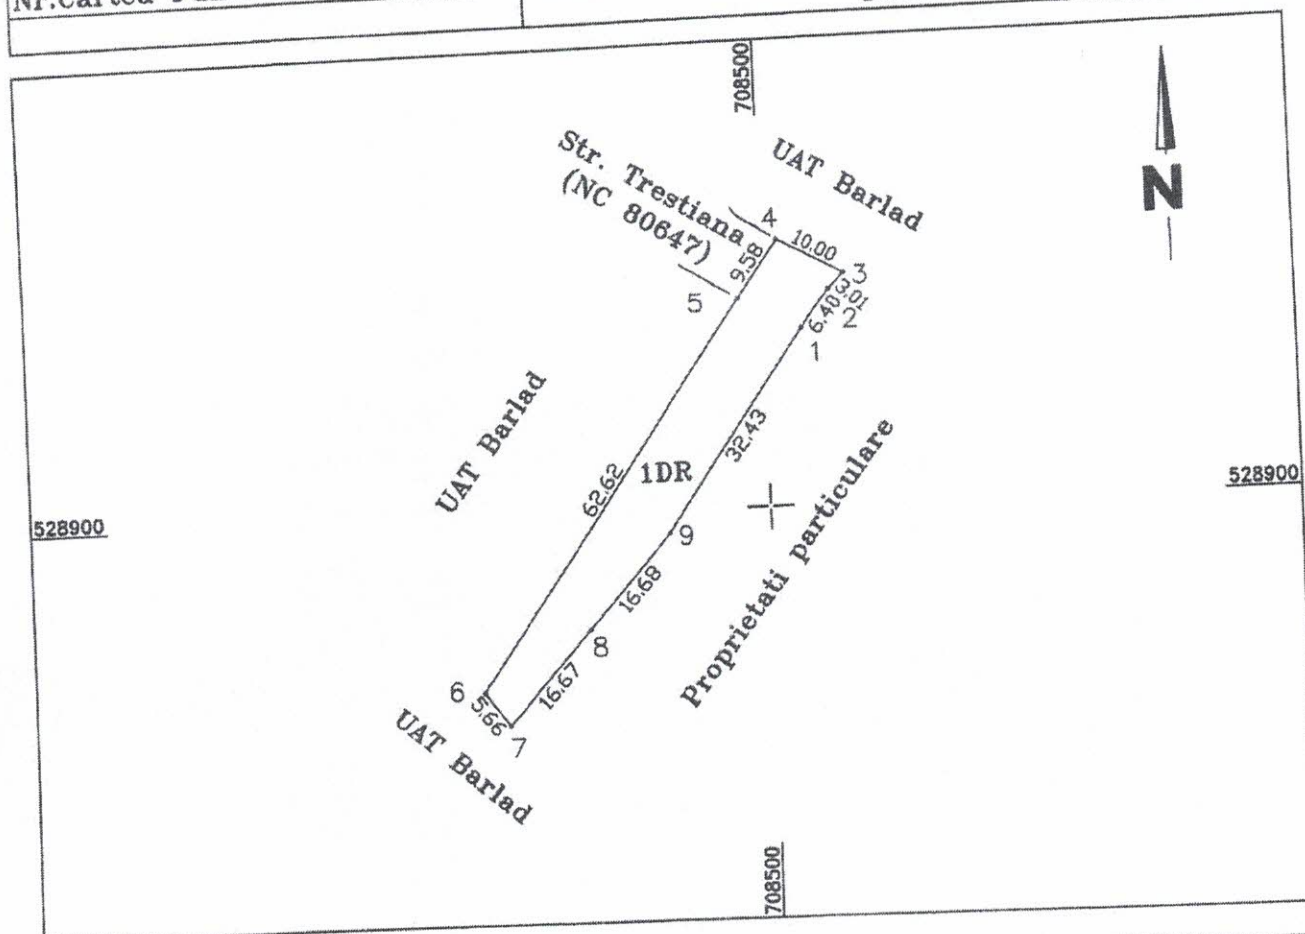

A. Date referitoare la teren			
Nr. parcela	Categorie de folosinta	Suprafata (m.p)	Mentiuni
1	DR	619	- "Aleea Trestiana 2"
Total		619	
Suprafata totala masurata a imobilului = 619 m.p.			
Suprafata din act = m.p.			
Executant S.C. DOMICAD EXPERT S.R.L Ciobanu Valentin Mihail Seria: RO-B-J Nr: 1860/12.08.2020 CUI: 30415557 Confirm executarea masuratorilor la teren, corectitudinea intocmirii documentatiei cadastrale si corespondenta acesteia cu realitatea din teren Semnatura CIOBANU VALENTIN MIHAIL Seria VS Nr.100 2024.05.21 12:19:23 +03'00'		PROPRIETAR: UAT BARLAD	
CIOBANU VALENTIN MIHAIL Data: 21.05.2024			