

ROMÂNIA
JUDEȚUL VASLUI
MUNICIPIUL BARLAD
CONSILIUL LOCAL

HOTĂRÂREA NR. 428 /29.11.2022
*privind includerea în Domeniul Public al Municipiului Bârlad a unor
imobile*

având în vedere referatul de aprobare al primarului;
având în vedere raportul Biroului Cadastru Imobiliar Edilitar;
având în vedere avizele comisiilor de specialitate ale Consiliului Local al Municipiului Bârlad;
având în vedere procesul verbal nr. INT 378/23.11.2022 al comisiei pentru întocmirea actualizarea inventarului bunurilor care alcătuiesc domeniul public și privat al U.A.T. Bârlad;

Terenurile se regasesc în intravilanul municipiului Barlad, nu sunt inventariate în anexele la Legea nr. 165 / 2013 și nu sunt revendicate în baza Legii nr. 10/ 2001.

având în vedere Legea nr. 7/1996 a cadastrului și publicității imobiliare, republicată, cu modificările și completările ulterioare;

în conformitate cu Legea nr.18/1991 a fondului funciar;

în conformitate cu prevederile art. 286, 287, 289 din Ordonanța de urgență nr. 57/2019 privind Codul administrativ, cu modificările și completările ulterioare,

în temeiul prevederilor art. 129 alin. (1) și (14), precum și ale art. 139 alin. 2, art. 196 alin.(1) lit.a și art. 243 alin.(1) lit.a din Ordonanța de urgență nr. 57/2019 privind Codul administrativ,, cu modificările și completările ulterioare,

Consiliul Local Municipal Bârlad, întrunit în sesiune ordinară:

HOTARASTE:

Art. 1- Se atesta apartenența la Domeniul Public al Municipiului Bârlad, a unor imobile conform anexei nr. 1 care face parte integrantă din prezenta hotărâre și a planurilor de amplasament .

Art. 2- Se aproba înscrierea imobilelor identificate la art.1 în Domeniul Public al Municipiului Bârlad.

Art.4 – Prezenta hotarare intra in vigoare la data aducerii ei la cunostinta publica.

Art.5 – Primarul va asigura executarea prezentei hotarari prin serviciile de specialitate din cadrul Primariei Municipiului Barlad.

Data astăzi, 29 .11.2022

**Președinte de ședință,
Consilier,
Av. Dima –Ifrim Carmen**



**Contrasemnează,
Secretar General,
Jur. Cătălin Haret**

Această Hotărâre a fost adoptată de Consiliul Local al Municipiului Bârlad în ședința din data de 29.11.2022 cu respectarea prevederilor art. 139, alin. (1), coroborat cu art.5, lit. e) din O.U.G. nr. 57/2019 privind Codul administrativ, cu modificările și completările ulterioare, cu un număr de ____ voturi pentru, ____ abțineri și ____ voturi împotriva, din numărul total de ____ consilieri în funcție și ____ consilieri prezenți la ședință.

TABEL ANEXĂ LA PROIECTUL DE HOTĂRÂRE


privind includerea in Domeniul Public al Municipiului Bârlad a unor imobile

Nr. crt.	ADRESA TERENULUI	SUPRAFAȚA M.P.	CATEGORIA DE FOLOSINTA	Observatii
1.	Aleea Mihai Eminescu	3171	Drum	Intravilan
2.	Str. Tecuciului, nr. 7A	411	CC	Intravilan
3.	Str. Tecuciului, nr. 7B	328	CC	Intravilan
4.	Str. Palermo, nr. 2A	1817	CC	Intravilan
5.	Str. Palermo, nr. 2B	2668	CC	Intravilan
6.	Str. Palermo, nr. 3A	8033	CC	Intravilan Extravilan
7.	Drum Cotu Negru	29852	Drum	Intravilan Extravilan
8.	Aleea Republicii III	10152	Drum	Intravilan

PLAN DE AMPLASAMENT SI DELIMITARE A IMOBILULUI

SCARA 1 : 2000

Nr. cadastral	Suprafata masurata a imobilului	Adresa imobilului
	3171 m.p.	INTRAVILAN, Aleea Mihai Eminescu, judetul Vaslui
Nr. Cartea Funciara		Unitatea Administrativ Teritoriala (UAT)
		BARLAD

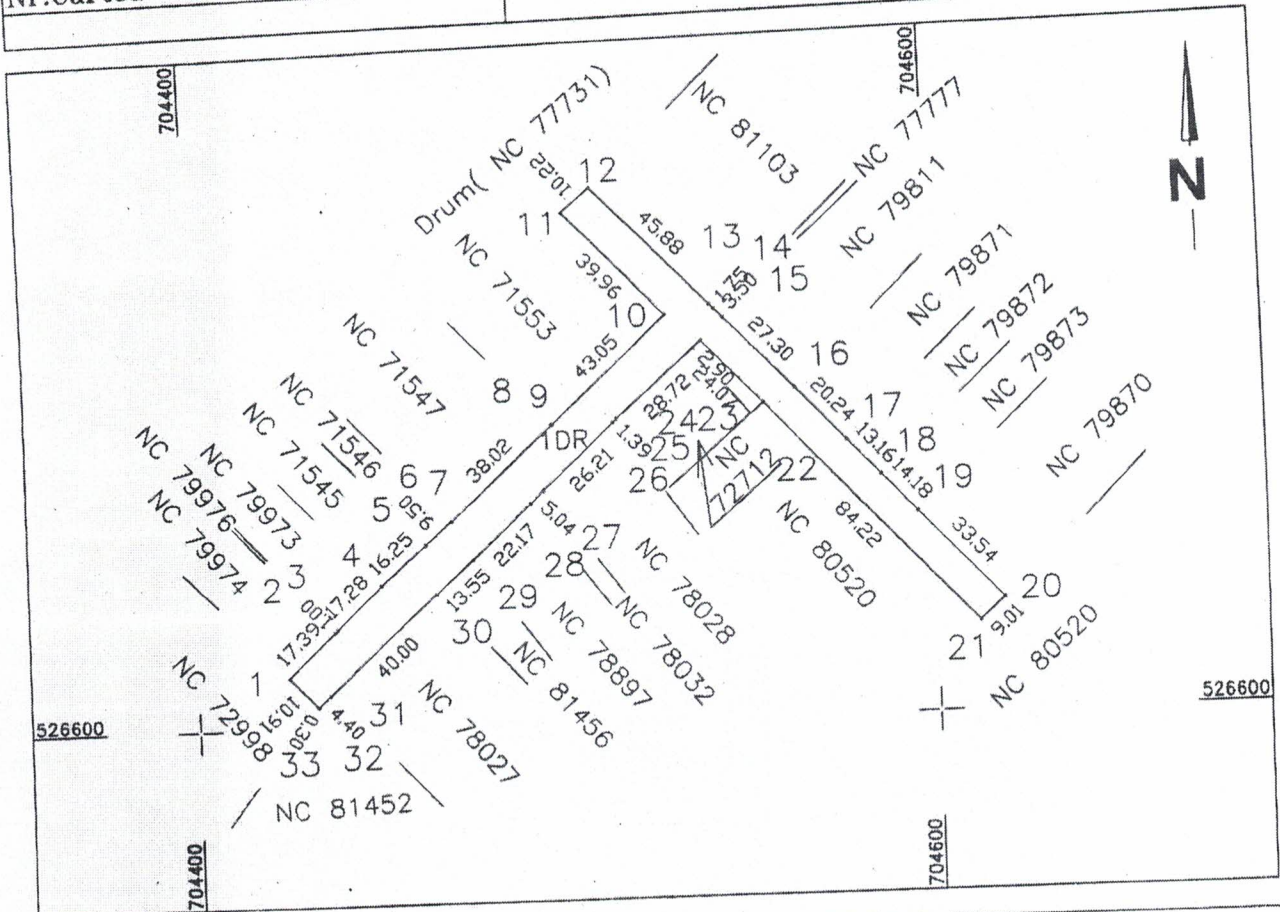

A. Date referitoare la teren			
Nr. parcela	Categorie de folosinta	Suprafata (m.p)	Mentuni
I	DR	3171	- Imobil neimprejmuit;
Total		3171	
Suprafata totala masurata a imobilului = 3171 m.p.			
Suprafata din act = m.p.			
Executant S.C. DOMICAD EXPERT S.R.L Ciobanu Valentin Mihail Clasa III Seria: RO-B-J Nr: 1860/12.08.2020 CUI: 30415557 Confirm executarea masuratorilor la teren, corectitudinea intoamirii documentatiei cadastrale si corespondenta acesteia cu realitatea din teren Data: 14.11.2022		PROPRIETAR: -MUNICIPIUL BARLAD	




Anexa nr. 1.35

PLAN DE AMPLASAMENT SI DELIMITARE A IMOBILULUI

SCARA 1 : 500

Nr. cadastral	Suprafata masurata a imobilului	Adresa imobilului
	411 m.p.	Str. Tecuciului nr.7A, Intravilan, municipiul Barlad, judetul Vaslui
Nr.Cartea Funciara		Unitatea Administrativ Teritoriala (UAT)
		BARLAD

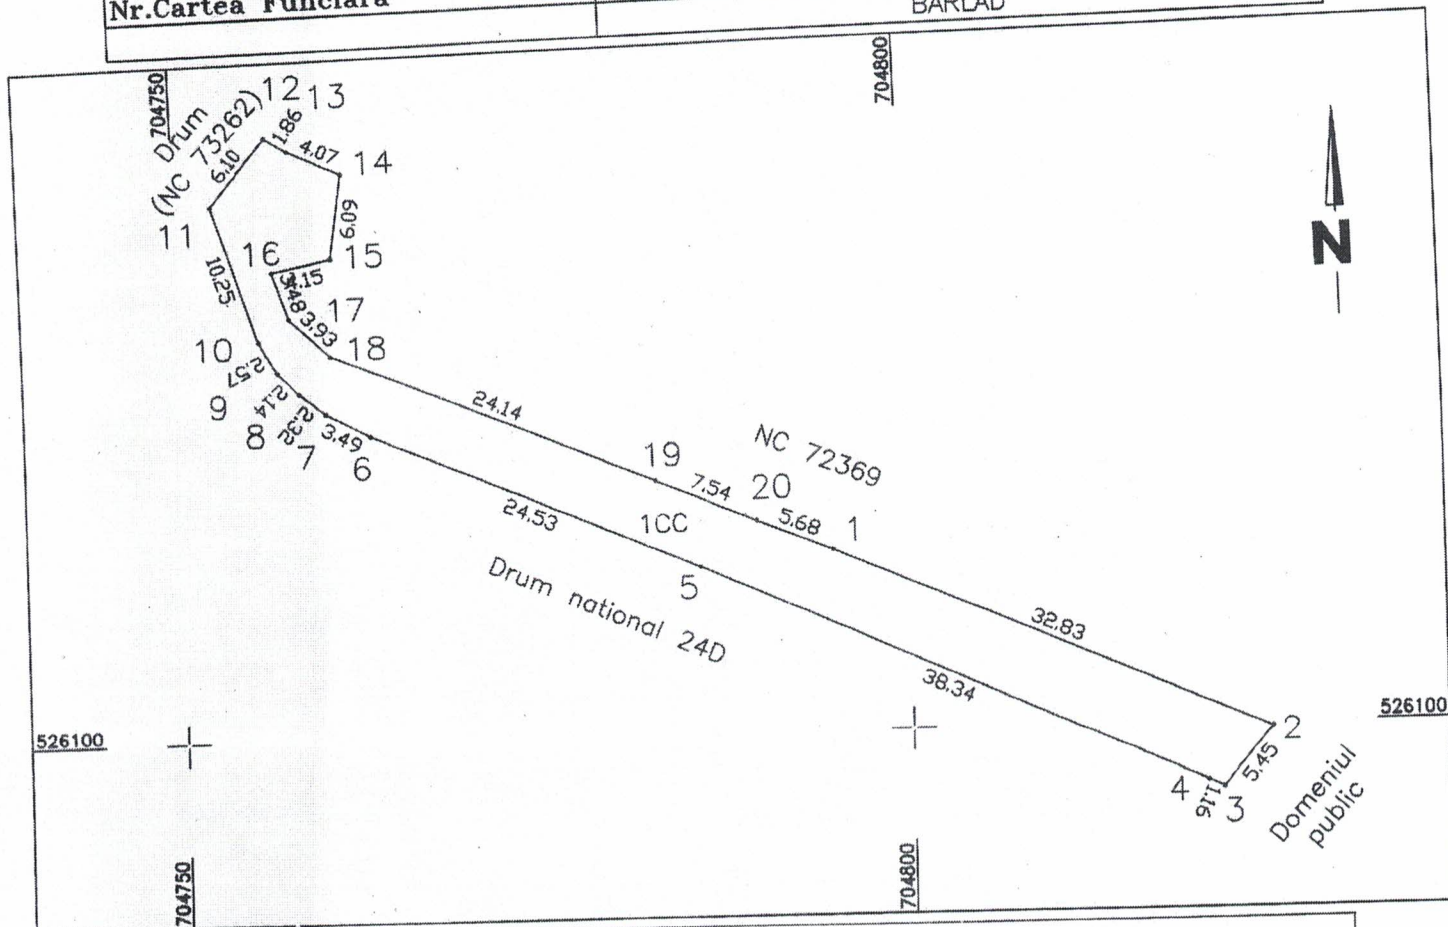


A. Date referitoare la teren			
Nr. parcela	Categorie de folosinta	Suprafata (m.p)	Mentuni
1	CC	411	- Imobil neimprejmuit;
Total		411	
Suprafata totala masurata a imobilului = 411 m.p.			
Suprafata din act = m.p.			
Executant S.C. DOMICAD EXPERT S.R.L. Ciobanu Valentin Mihail Clasa III Seria: RO-B-J Nr: 1860/12.08.2020 CUI: 30415557 Confirm executarea masuratorilor la teren, corectitudinea intocmirii documentatiei cadastrale si corespondenta acesteia cu realitatea din teren Semnatura si stampila CIOBANU VALENTIN MIHAIL Data: 22.11.2022		PROPRIETAR: -MUNICIPIUL BARLAD	
		Semnat digital de CIOBANU VALENTIN MIHAIL Data: 2022.11.22 15:05:25 +02'00'	

PLAN DE AMPLASAMENT SI DELIMITARE A IMOBILULUI

SCARA 1 : 500

Nr. cadastral	Suprafata masurata a imobilului	Adresa imobilului
	328 m.p.	Str Tecuciului nr. 7B, Intravilan, municipiul Barlad, judetul Vaslui
Nr.Cartei Funciare		Unitatea Administrativ Teritoriala (UAT)
		BARLAD

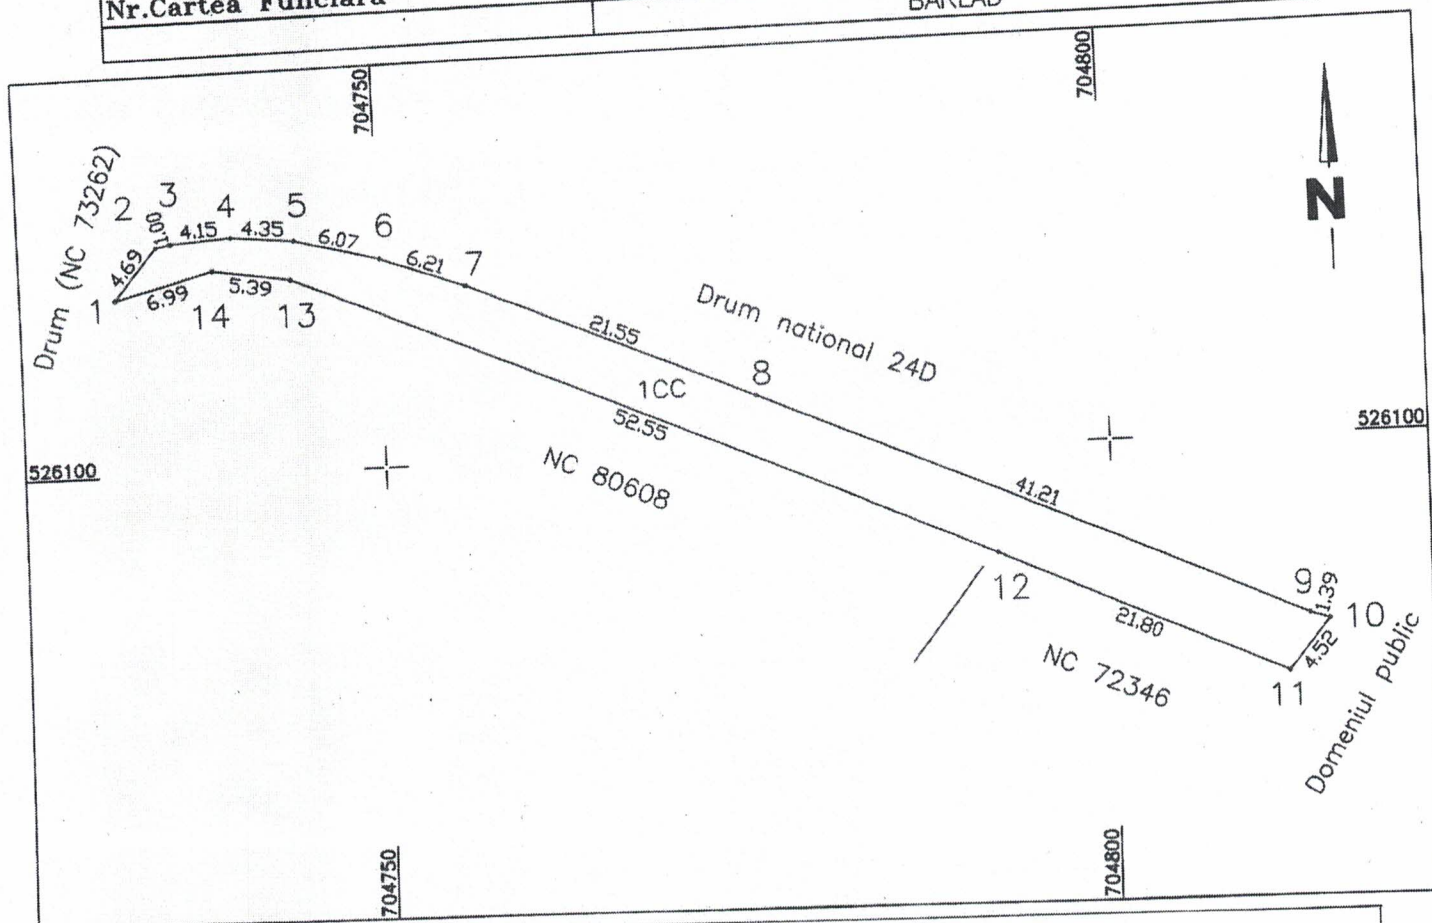


A. Date referitoare la teren			
Nr. parcela	Categorie de folosinta	Suprafata (m.p)	Mentuni
1	CC	328	- Imobil neimprejmuit;
Total		328	
Suprafata totala masurata a imobilului = 328 m.p.			
Suprafata din act = m.p.			
Executant S.C. DOMICAD EXPERT S.R.L Ciobanu Valentin Mihail Clasa III Seria: RO-B-J Nr: 1860/12.08.2020 CUI: 30415557 Confirm executarea masuratorilor la teren, corectitudinea intocmirii documentatiei cadastrale si corespondenta acestora cu realitatea din teren Semnatura si stampila CIOBANU VALENTIN MIHAIL Data: 22.11.2022		PROPRIETAR: -MUNICIPIUL BARLAD	

PLAN DE AMPLASAMENT SI DELIMITARE A IMOBILULUI

SCARA 1 : 2000

Nr. cadastral	Suprafata masurata a imobilului	Adresa imobilului
	1817 m.p.	Str. Palermo nr.2A, Intravilan, municipiul Barlad, judetul Vaslui
Nr.Cartea Funciara		Unitatea Administrativ Teritoriala (UAT)
		BARLAD

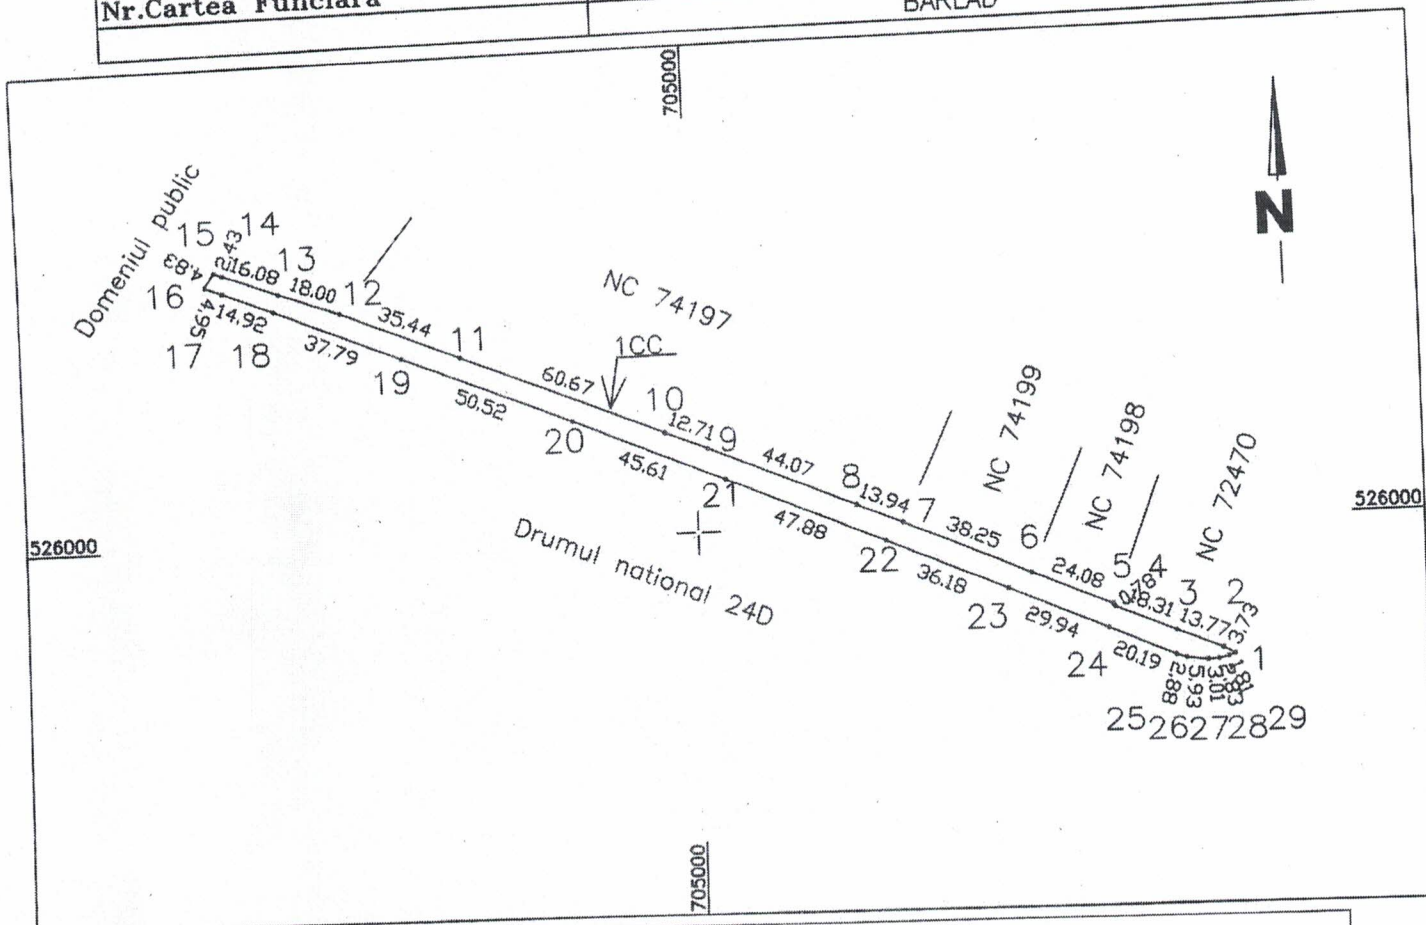


A. Date referitoare la teren			
Nr. parcela	Categorie de folosinta	Suprafata (m.p)	Mentiiuni
1	CC	1817	- Imobil neimprejmuit;
Total		1817	
Suprafata totala masurata a imobilului = 1817 m.p.			
Suprafata din act = m.p.			
Executant S.C. DOMICAD EXPERT S.R.L. Ciobanu Valentin Mihail Clasa III Seria: RO-B-J Nr: 1860/12.08.2020 CUI: 30415557		PROPRIETARI: -MUNICIPIUL BARLAD	
Confirm executarea masuratorilor la teren, corectitudinea intoamirii documentatiei cadastrale si corespondenta acesteia cu realitatea din teren		Semnatura si stampila CIOBANU VALENTIN MIHAIL Semnat digital de CIOBANU VALENTIN MIHAIL Data: 2022.11.22 15:05:35 +02'00'	
Data: 22.11.2022			

PLAN DE AMPLASAMENT SI DELIMITARE A IMOBILULUI

SCARA 1 : 2000

Nr. cadastral	Suprafata masurata a imobilului	Adresa imobilului
	2662 m.p.	Str. Palermo nr. 2B, Intravilan, municipiul Barlad, judetul Vaslui
Nr.Cartei Funciare		Unitatea Administrativ Teritoriala (UAT)
		BARLAD

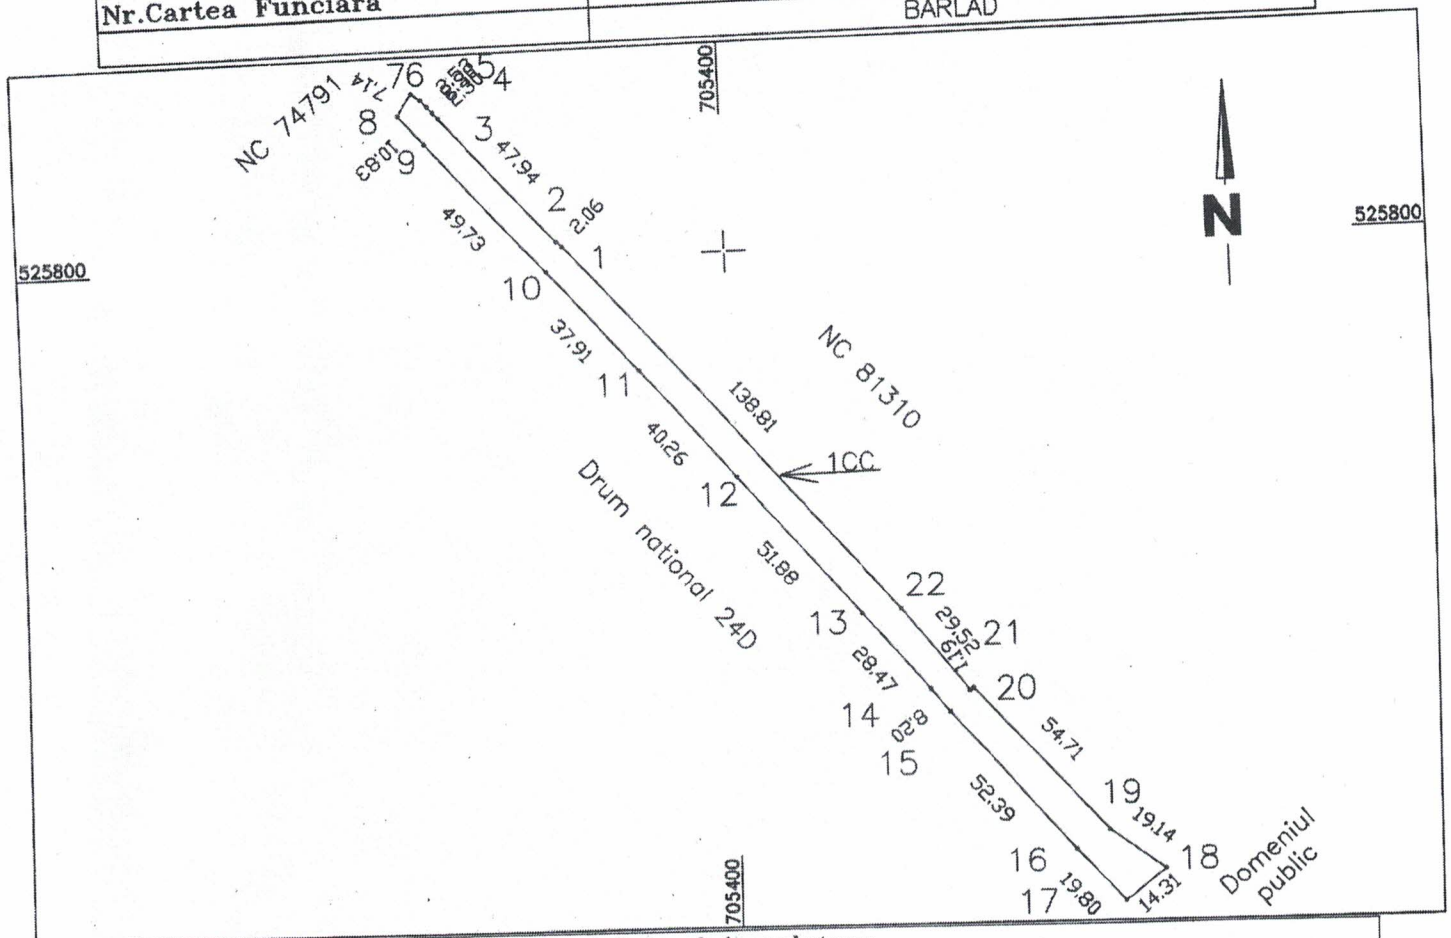

A. Date referitoare la teren

Nr. parcela	Categorie de folosinta	Suprafata (m.p)	Mentuni
1	CC	2662	- Imobil neimprejmuit;
Total		2662	

Suprafata totala masurata a imobilului = 2662 m.p.

Suprafata din act = m.p.

Executant S.C. DOMICAD EXPERT S.R.L
Ciobanu Valentin Mihail

Clasa III
Seria: RO-B-J
Nr: 1860/12.08.2020
CUI: 30415557

Confirm executarea masuratorilor la teren, corectitudinea
intocmirii documentatiei cadastrale si corespondenta acestia
cu realitatea din teren

Semnatura si stampila

CIOBANU
VALENTIN MIHAIL

Semnat digital de CIOBANU
VALENTIN MIHAIL
Data: 2022.11.22 15:05:46
+02'00'

PROPRIETAR:
-MUNICIPUL BARLAD


Data: 22.11.2022

Anexa nr. 1.35

PLAN DE AMPLASAMENT SI DELIMITARE A IMOBILULUI

SCARA 1 : 5000

Nr. cadastral	Suprafata masurata a imobilului	Adresa imobilului
	8033 m.p.	Str. Palermo 3A, Intravilan, municipiul Barlad, judetul Vaslui
Nr.Cartei Funciare		Unitatea Administrativ Teritoriala (UAT)
		BARLAD

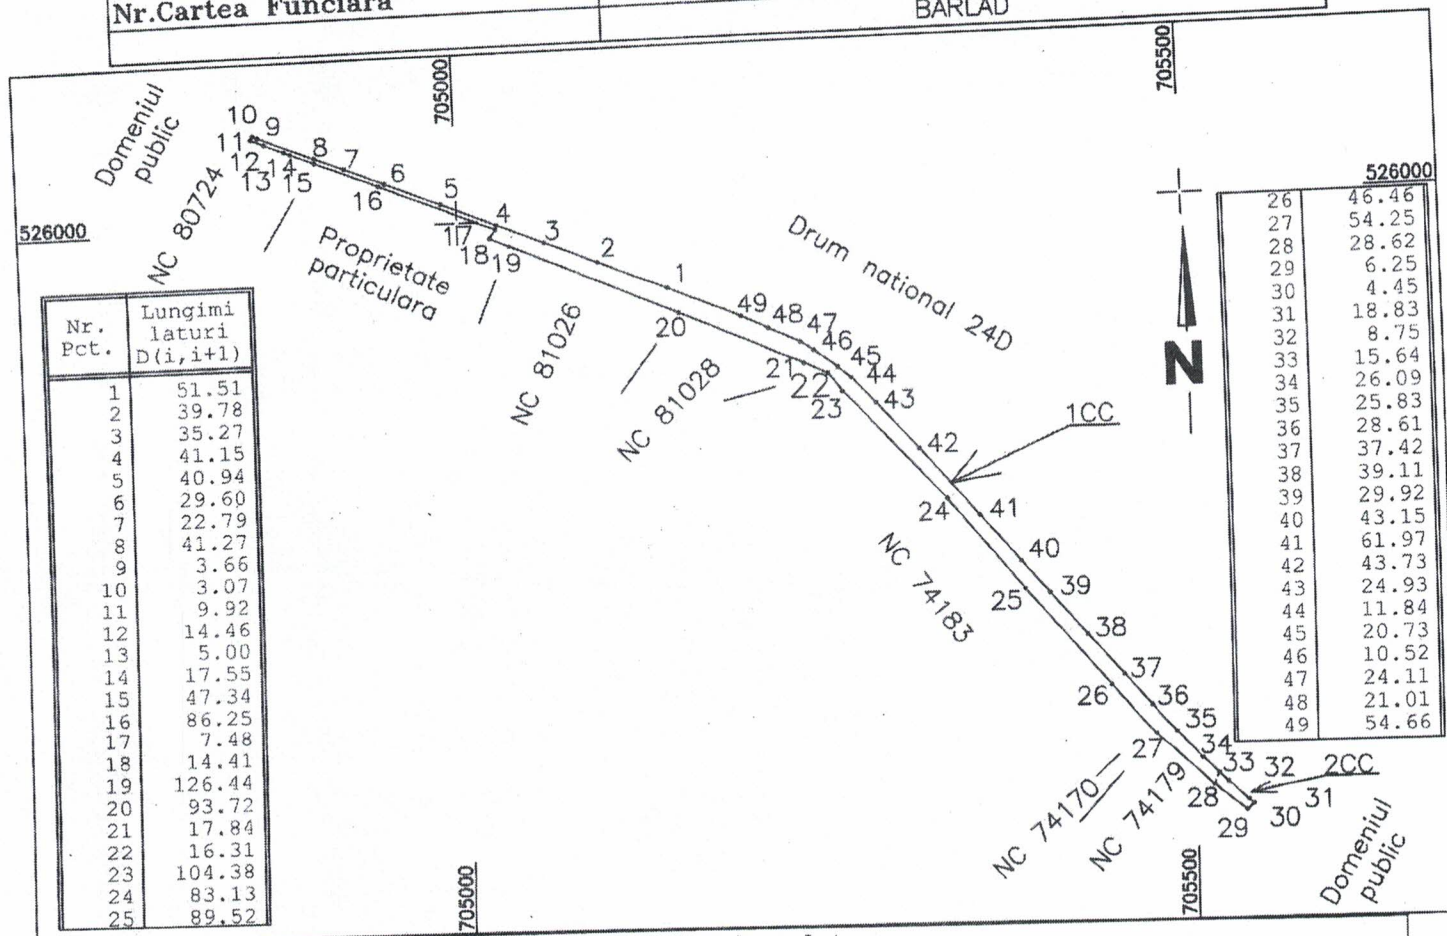

A. Date referitoare la teren

Nr. parcela	Categorie de folosinta	Suprafata (m.p)	Observatii	Mentuni
1	CC	7815	INTRAVILAN	- Imobil neimprejmuit;
2	CC	218	EXTRAVILAN	
Total		8033		

Suprafata totala masurata a imobilului = 8033 m.p.

Suprafata din act = m.p.

Executant **S.C. DOMICAD EXPERT S.R.L**
Ciobanu Valentin Mihail

Clasa III
Seria: RO-B-J
Nr: 1860/12.08.2020
CUI: 30415557

Confirm executarea masuratorilor la teren, corectitudinea intocmirii documentatiei cadastrale si corespondenta acesteia cu realitatea din teren

Semnatura si stampila

CIOBANU
VALENTIN MIHAIL

Semnat digital de CIOBANU
VALENTIN MIHAIL
Data: 2022.11.22 15:05:56
+02'00'


Data: 22.11.2022

PROPRIETARI:

-MUNICIPIUL BARLAD

Anexa nr. 1.35
PLAN DE AMPLASAMENT SI DELIMITARE A IMOBILULUI
 SCARA 1 : 10000

Nr. cadastral	Suprafata masurata a imobilului	Adresa imobilului
	29845 m.p.	INTRAVILAN+EXTRAVILAN, drum Cotu Negru, judetul Vaslui
Nr.Cartea Funciara		Unitatea Administrativ Teritoriala (UAT)
		BARLAD

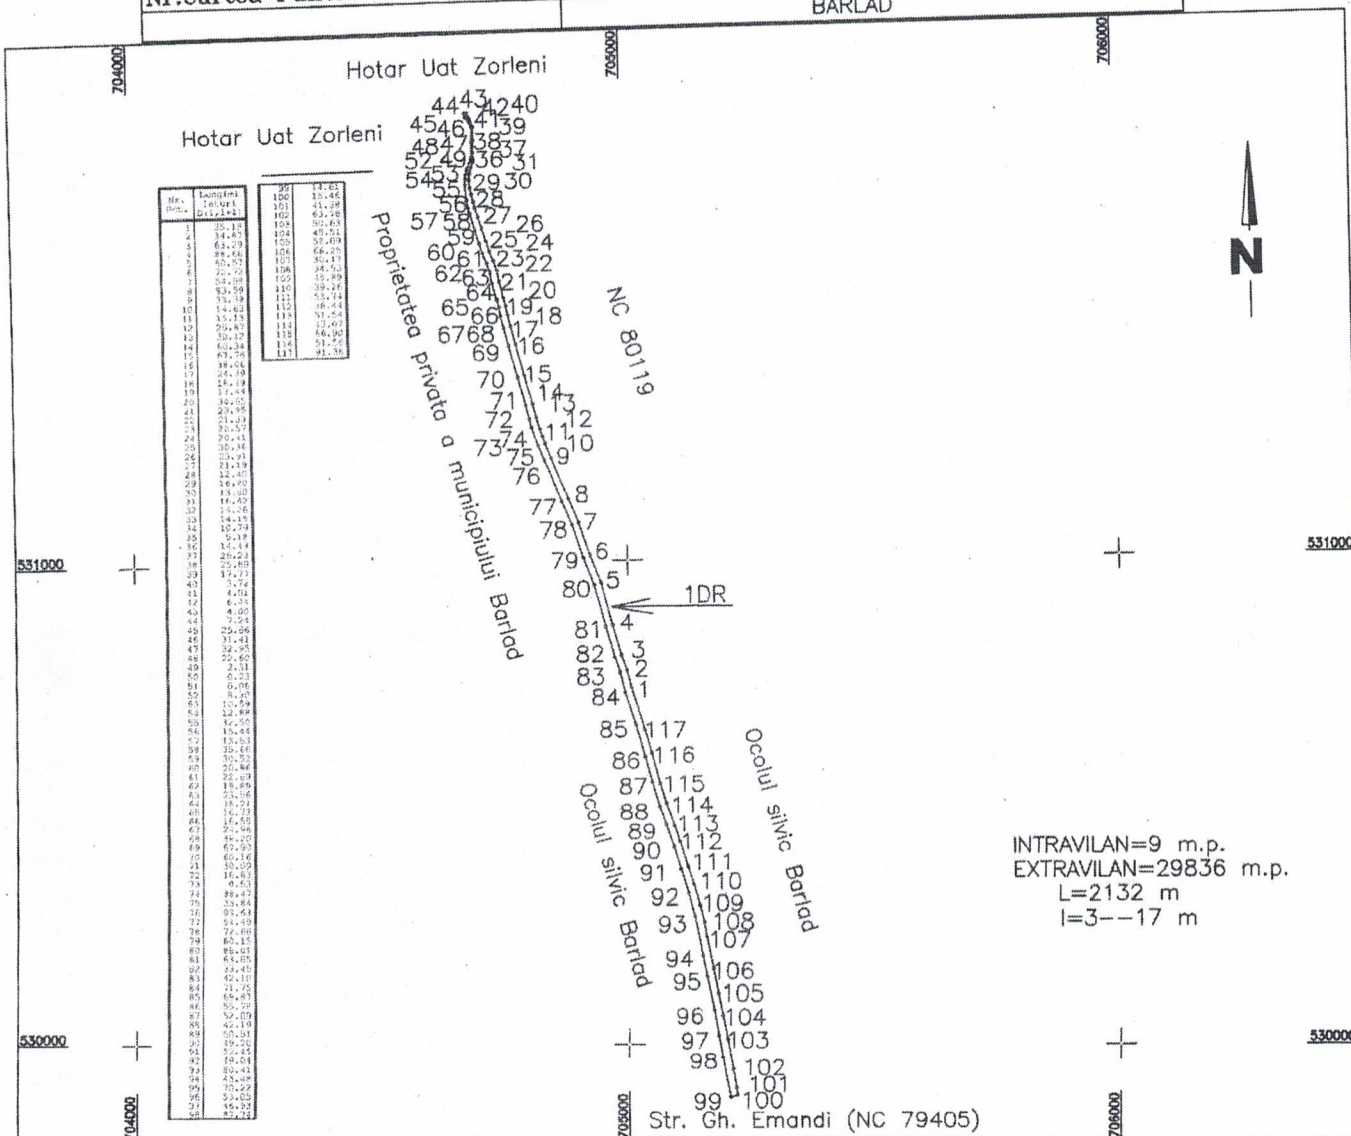


Nr. parcela	Categorie de folosinta	Suprafata (m.p.)	Mentuni
1	DR	29845	- Imobil neimpregmuit;
Total		29845	
Suprafata totala masurata a imobilului = 29845 m.p.			
Suprafata din act = m.p.			
Executant S.C. DOMICAD EXPERT S.R.L. Ciobanu Valentin Mihail Clasa: III; Seria: RO-B-J Nr 1860/12.08.2020 CUL 90415557 Confirm executarea masuratorilor la teren, corectitudinea intocmirii documentatiei cadastrale si corespondenta acesteia cu realitatea din teren Semnatura si stampila CIOBANU VALENTIN MIHAIL Data: 22.11.2022		Proprietar: MUNICIPIUL BARLAD Semnat digital de CIOBANU VALENTIN MIHAIL Data: 2022.11.22 15:53:15 +02'00'	

Plan de amplasament și delimitare a imobilului

ANEXA NR. 1.36 la regulament

Scara 1: 2000

Nr. cadastral	Suprafața măsurată a imobilului (mp)	Adresa imobilului
	10152 mp	Intravilan Mun. Barlad, Aleea Republicii, judetul Vaslui
Nr. Cartea Funciară nr.		Unitatea Administrativ Teritorială (UAT)
		BARLAD

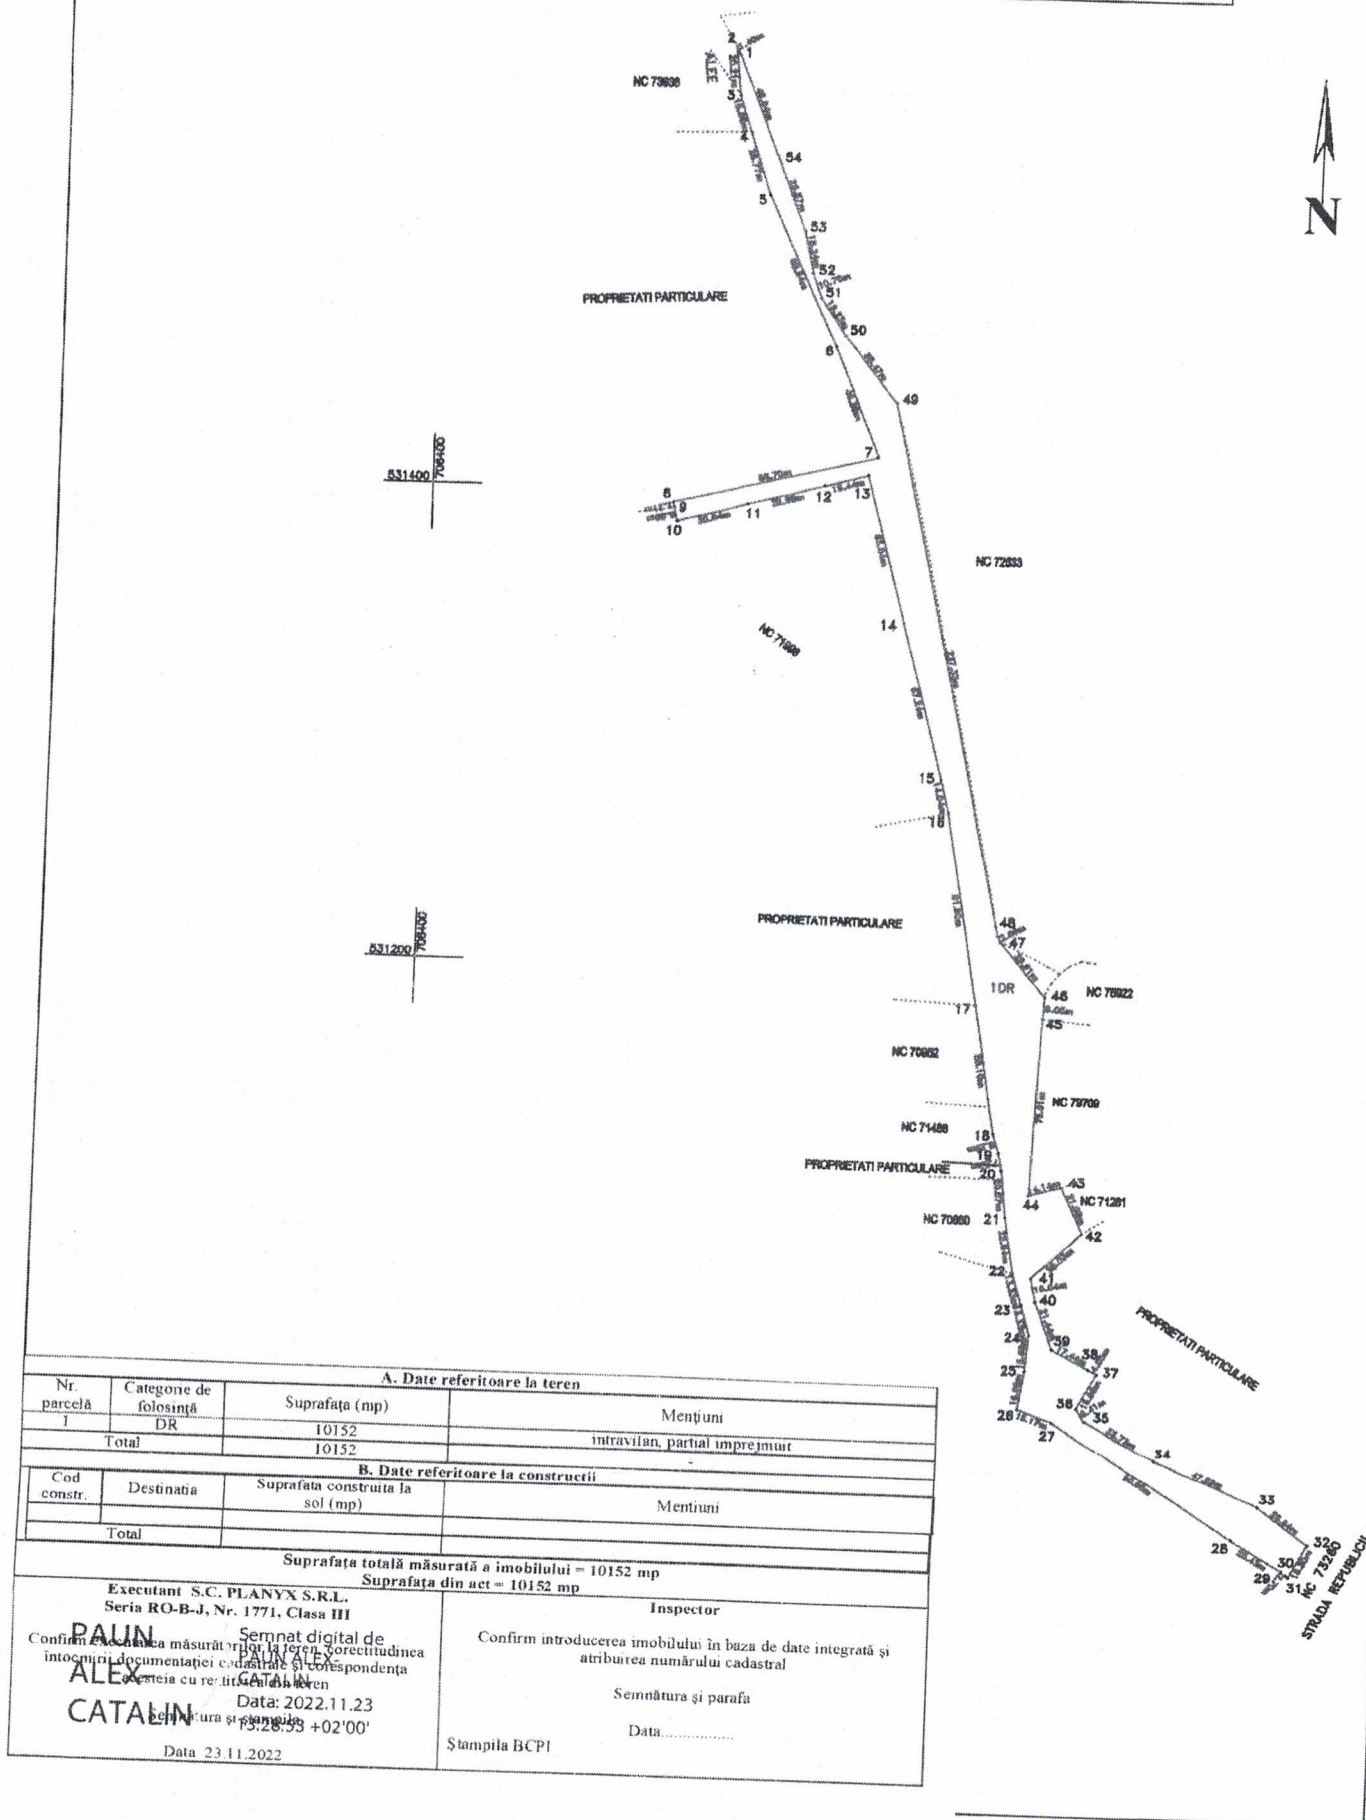

531400
769400

531200
769400

A. Date referitoare la teren

Nr. parcelă	Categorie de folosință	Suprafața (mp)	Mențiuni
I	DR	10152	
Total		10152	intravilan, partial împrejmuit

B. Date referitoare la construcții

Cod constr.	Destinația	Suprafața construită la sol (mp)	Mențiuni
Total			

Suprafața totală măsurată a imobilului = 10152 mp
Suprafața din act = 10152 mp

Executanți S.C. PLANIX S.R.L.
Seria RO-B-J, Nr. 1771, Clasa III

Inspector

Confirmarea măsurătorilor la teren corectitudinea întocmirii documentației cadastrale și corespondența acesteia cu realitatea teren

Confirm introducerea imobilului în baza de date integrată și atribuirea numărului cadastral

Semnătură și parafă
Data: 2022.11.23
+02'00'

Semnătură și parafă

Data:

Ștampila BCPI

Data 23.11.2022