

HOTĂRÂREA NR. 181 /28 .06.2024
privind aprobarea reamplasării statuii „Dr. Constantin Codrescu”
aparținând Spitalului Municipal de Urgență „Elena Beldiman” Bârlad,
obiectiv situat în str. Republicii, nr. 300, municipiul Bârlad, județul Vaslui, NC 76662

Având în vedere referatul de aprobare al primarului, raportul Direcției de Urbanism și Amenajarea Teritoriului din cadrul Primăriei municipiului Bârlad, ținând cont și de avizele comisiilor de specialitate ale Consiliului Local Municipal Bârlad.

În conformitate cu prevederile Legii nr. 50/1991 republicată, privind autorizarea executării lucrărilor de construcții, a art 27 din Ordinul nr. 839/2009 republicat, privind aprobarea normelor metodologice de aplicare a Legii nr. 50/1991, republicată;

În temeiul prevederilor art. 129 alin. 1 și alin. 2 lit. c, alin. 6 lit. a, alin. 7 lit. n și art. 139 alin. 3 lit. g, art. 196 alin. 1 lit. a și art. 243 alin. (1) lit. a) din Ordonanța de Urgență nr. 57/2019 privind Codul administrativ, cu modificările și completările ulterioare;

Consiliul Local Municipal Bârlad, întrunit în ședință ordinară,

HOTĂRĂȘTE:

Art.1 - Se aprobă reamplasarea statuii „Dr. Constantin Codrescu” aparținând Spitalului Municipal de Urgență „Elena Beldiman” Bârlad, obiectiv situat în str. Republicii, nr. 300, municipiul Bârlad, județul Vaslui, NC 76662.

Art. 2 - Reamplasarea statuii „Dr. Constantin Codrescu” aparținând Spitalului Municipal de Urgență „Elena Beldiman” Bârlad, obiectiv situat în str. Republicii, nr. 300, municipiul Bârlad, județul Vaslui, NC 76662 se va executa conform Anexei nr. 1 care face parte integrantă din prezenta hotărâre.

Art. 3 - Hotărârea va intra în vigoare la data aducerii la cunoștință publică.

Art. 4 - Primarul va asigura ducerea la îndeplinire a prezentei hotărâri prin serviciile de specialitate din cadrul aparatului propriu al Consiliului Local Municipal Bârlad.


Data astăzi, 28 .06.2024

Președinte de ședință,
Consilier
Ciobotaru Ovidiu Cătălin




Contrasemnează,
Secretar General,
Jur. Cătălin Haret

RELOCARE STATUIE DOCTOR CONSTANTIN CODRESCU

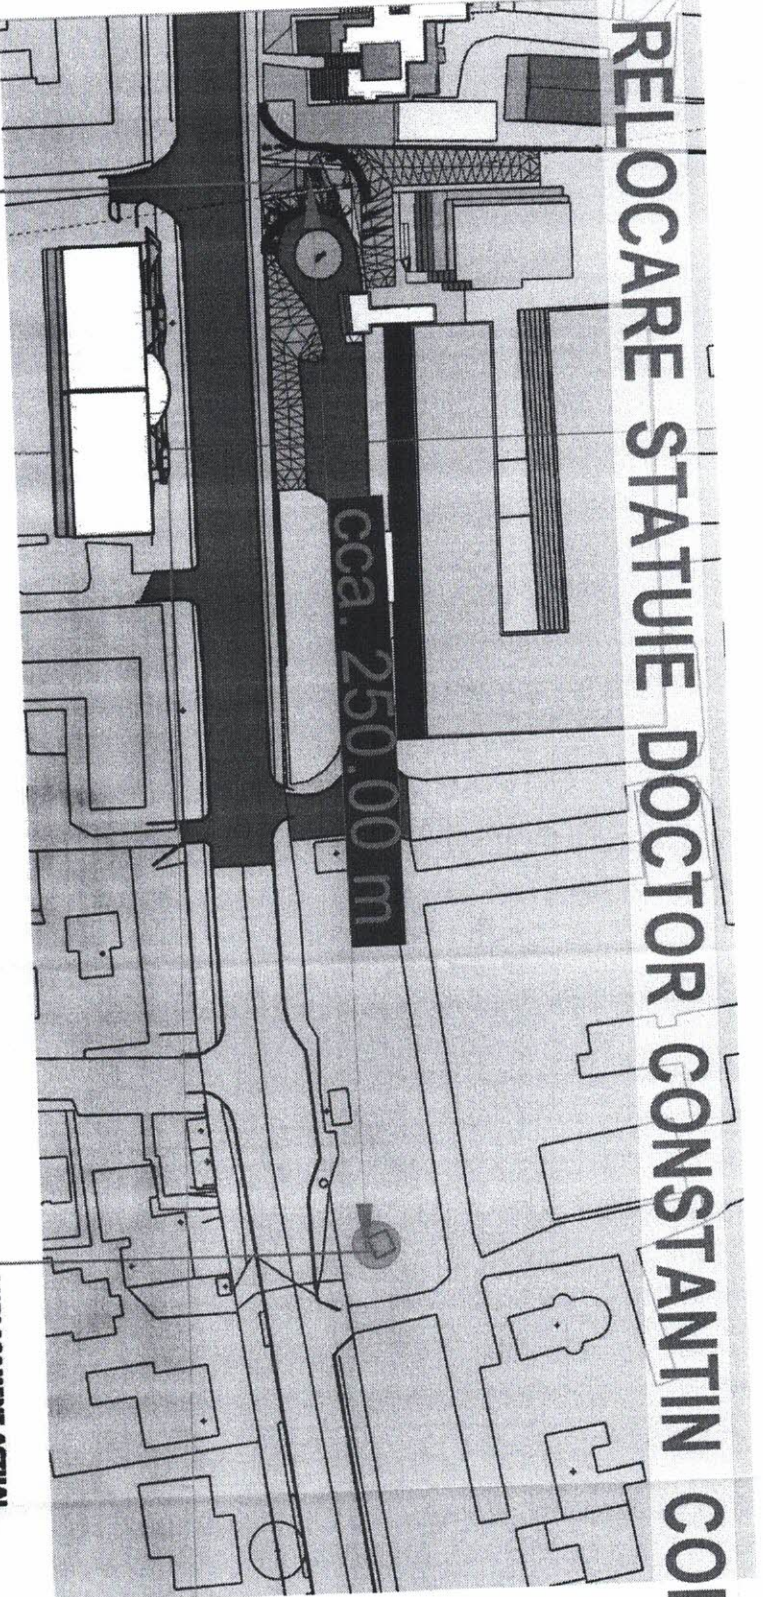

AMPLASAMENT PROPUȘ

AMPLASAMENT ACTUAL

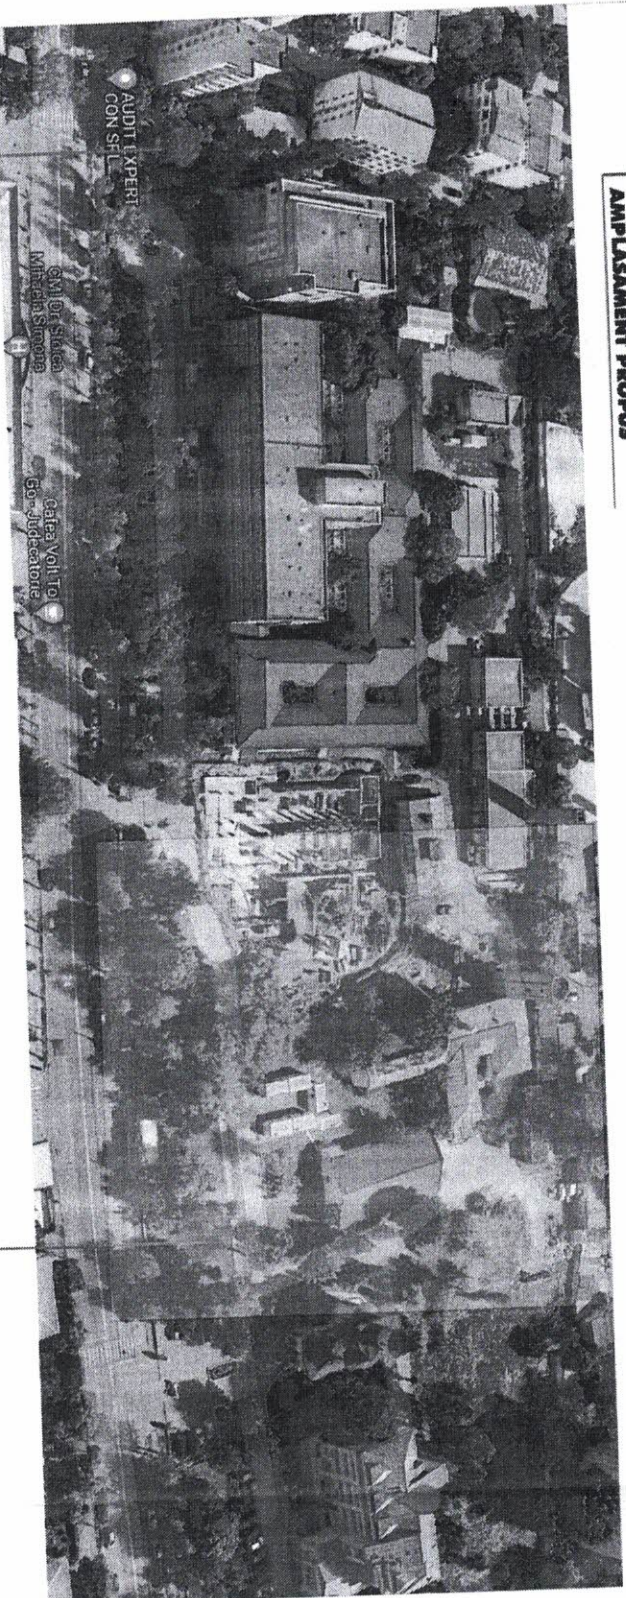

AMPLASAMENT PROPUȘ

AMPLASAMENT ACTUAL