


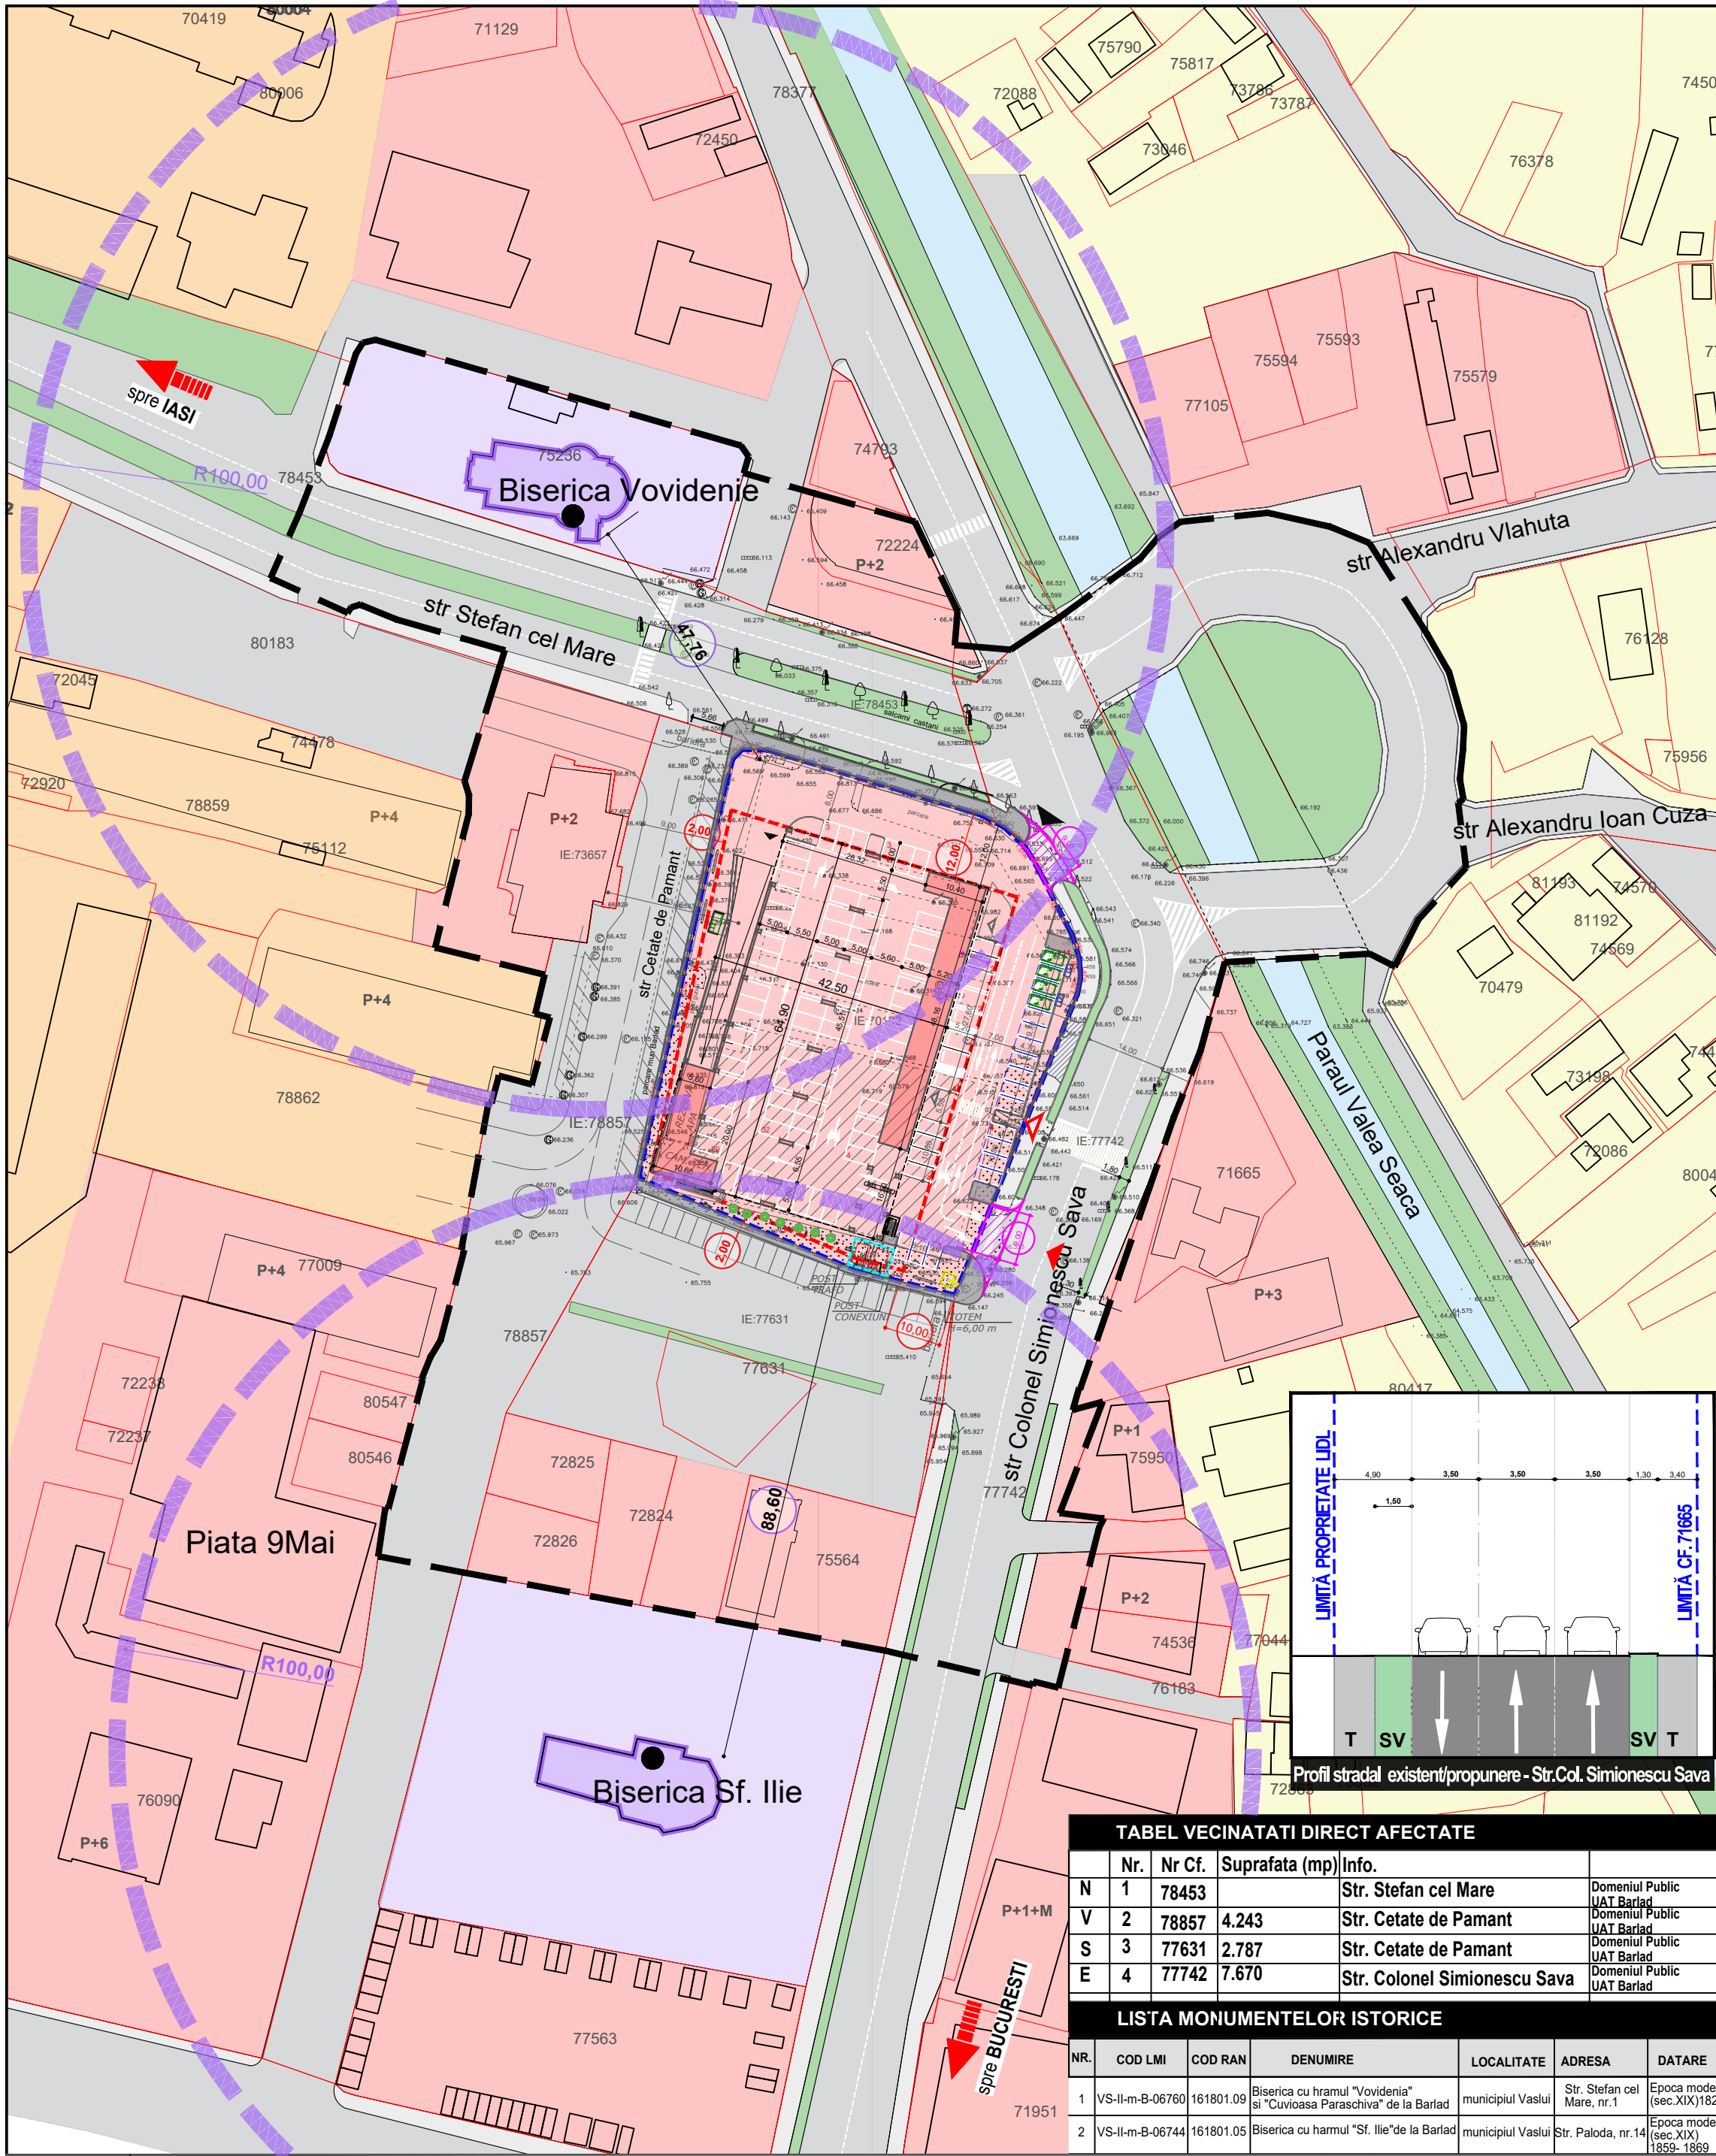

BILANȚ TERITORIAL REGLEMENTARI				
CRITERIU	EXISTENT (P.U.G.)		PROPUȘ (P.U.Z.)	
	mp	%	mp	%
UTR/ FUNCȚIUNE DOMINANTĂ	Z(LM.u+LI+HS.s)1.1.a.		ZS.1.co	
SUPRAFAȚA TEREN REGLEMENTAT PRIN P.U.Z.	5147.00	100	5147.00	100
SPĂȚII VERZI PLANTATE MAXIM	5 %		5 %	
NUMAR LOCURI DE PARCARE	1 loc/40mp ADC		1 loc/40mp ADC	
POT maxim	80%		85%	
CUT maxim	-		1,5	
Rh maxim	-		P+1E	
Înălțime maxima	-		+12,00 m	
Înălțime maxima mijloace publicitare	-		+6,00 m	

LEGENDĂ GRAFICĂ

LIMITE ȘI PARCELARE

Propunere limită teritoriu studiat (S= 28766,86 m²)

Amplasament ce a generat PUZ (S=5147,00 m²)

Parau Valea Seaca

FOND CONSTRUIT

Cladiri existente pe amplasament propuse spre demolare

Cladiri existente mentinute

Monument istoric (B)

RESTRICTII SI CONDITIONARI

Zona de protectie monumente istorice (B)- 100,00 m

ZONIFICARE FUNCȚIUNI EXISTENTE, MENTINUTE ȘI PROPUȘE

ZIS - ZONA PENTRU INSTITUTII PUBLICE ȘI SERVICII, ALTE SERVICII (s) în UTR1 ce intra în zona protejată a monumentelor și ansamblurilor de arhitectură (a) pentru care s-a instituit Interdicție de construire (t).

ZLI1ta. - ZONA REZIDENTIALA CLADIRI INALTE (I) în UTR1 ce intra în zona protejată a monumentelor și ansamblurilor de arhitectură (a) pentru care s-a instituit Interdicție de construire (t)

ZLMu1ta - ZONA REZIDENTIALA DE LOCUINTE MICI PANA LA 3 NIVELURI CU CARACTER URBAN (u) în UTR1 ce intra în zona protejată a monumentelor și ansamblurilor de arhitectură (a) pentru care s-a instituit Interdicție de construire (t)

ZP - Zona spații plantate

ZC - Zonă cai de comunicare și construcții aferente;

Echipamente edilitare

Mijloace publicitare

Obiective de cult

REGLEMENTARI

Regim aliniere propus

Acces auto/pietonal

Acces aprovizionare/cladiri

Profil stradal


10.00	12.00	1	2
85.00%	1.50	3	4

1. H MAX. LA STREASINA

2. H MAX. LA CORNISA

3. P.O.T. MAXIM

4. C.U.T. MAXIM

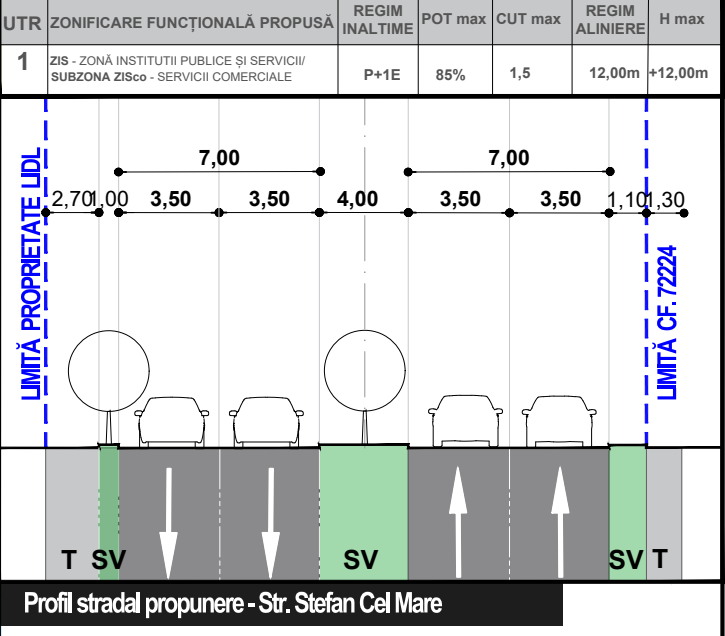

TABEL VECINATATI DIRECT AFECTATE					
	Nr.	Nr Cf.	Suprafata (mp)	Info.	
N	1	78453		Str. Stefan cel Mare	
V	2	78857	4.243	Str. Cetate de Pamant	
S	3	77631	2.787	Str. Cetate de Pamant	
E	4	77742	7.670	Str. Colonel Simionescu Sava	

LISTA MONUMENTELOR ISTORICE						
NR.	COD LMI	COD RAN	DENUMIRE	LOCALITATE	ADRESA	DATA
1	VS-II-m-B-06760	161801.09	Biserica cu hramul "Vovidenia" și "Cuvioasa Paraschiva" de la Barlad	municipiul Vaslui	Str. Stefan cel Mare, nr.1	Epoca moderna (sec.XIX)1826
2	VS-II-m-B-06744	161801.05	Biserica cu hramul "Sf. Ilie" de la Barlad	municipiul Vaslui	Str. Paloda, nr.14	Epoca moderna (sec.XIX) 1859- 1869