
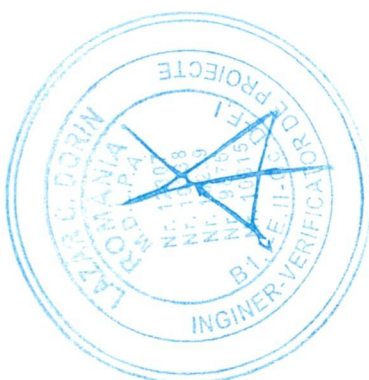


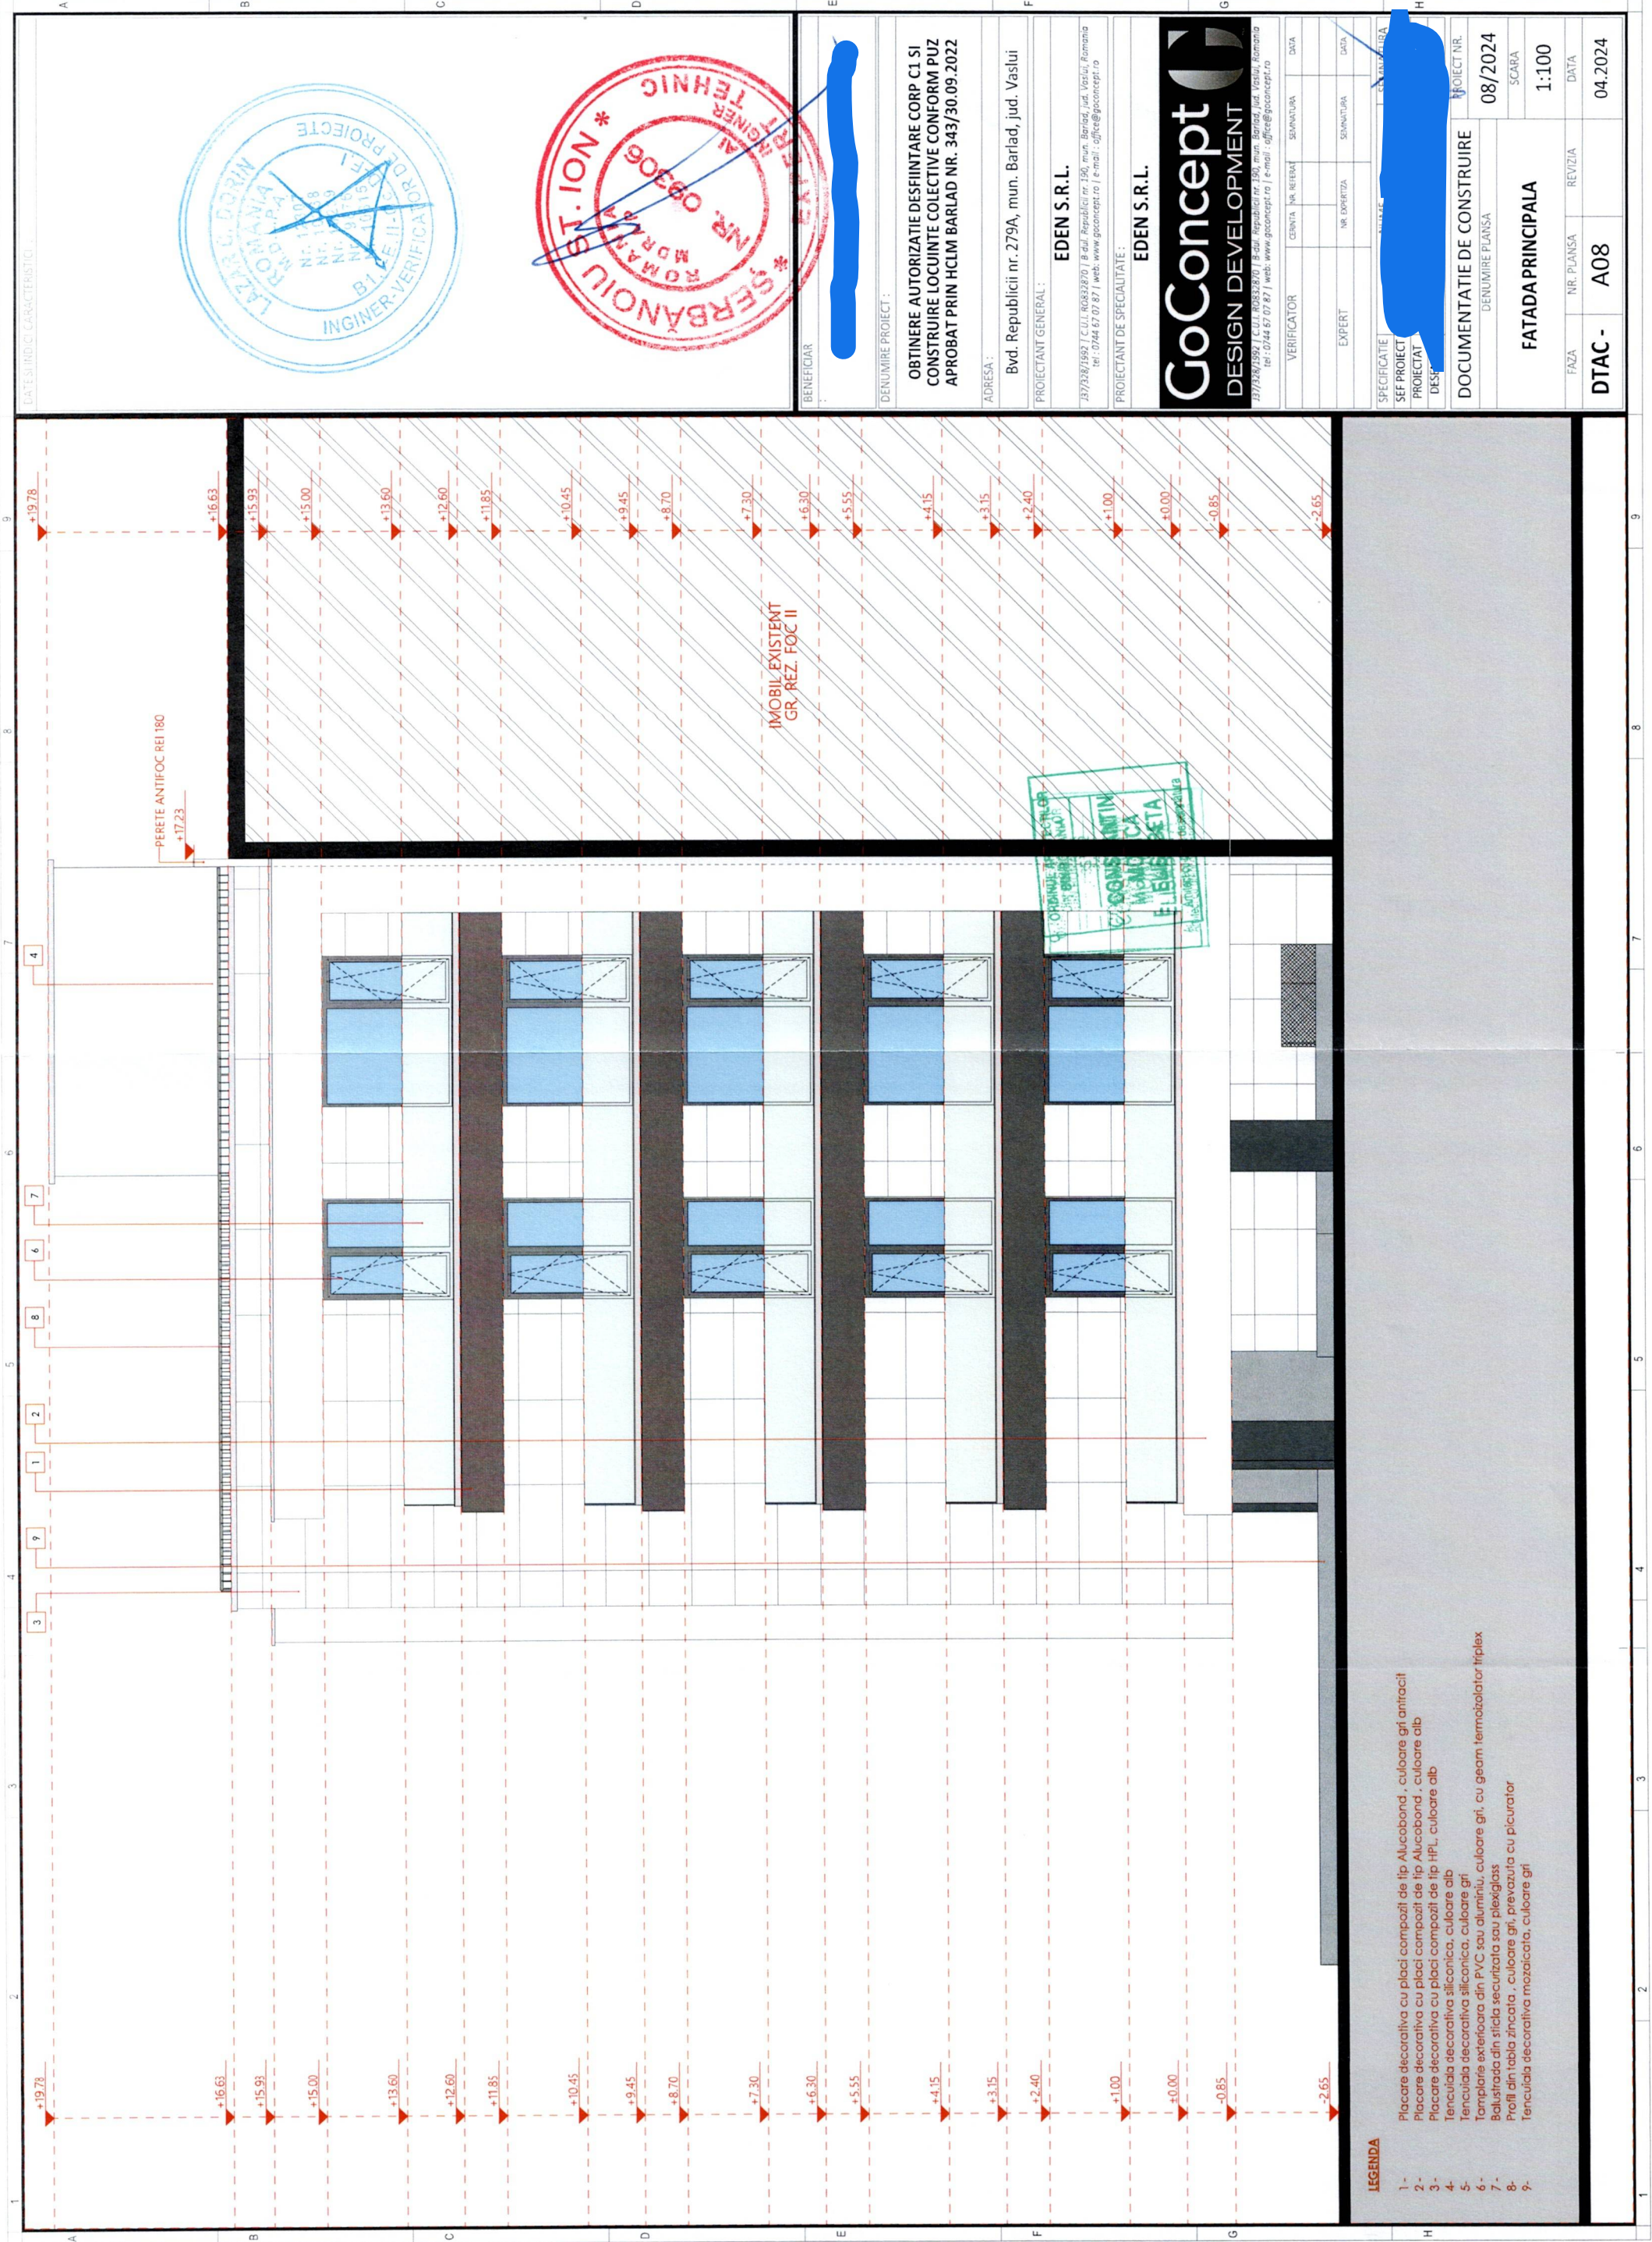

BENEFICIAR :

[Redacted Beneficiary Name]

DENUMIRE PROIECT :

OBTINERE AUTORIZATIE DESFIINTARE CORP C1 SI
CONSTRUIRE LOCUINTE COLECTIVE CONFORM PUZ
APROBAT PRIN HCM BARLAD NR. 343/30.09.2022

ADRESA :

Bvd. Republicii nr. 279A, mun. Barlad, jud. Vaslui

PROIECTANT GENERAL :

EDEN S.R.L.

13/738/1992 / C.U.L. RO832870 / B.d.d. Republicii nr. 190, mun. Barlad, jud. Vaslui, Romania
tel : 0744 67 07 87 / web: www.goconcept.ro / e-mail : office@goconcept.ro

PROIECTANT DE SPECIALITATE :

EDEN S.R.L.

GoConcept

DESIGN DEVELOPMENT

13/738/1992 / C.U.L. RO832870 / B.d.d. Republicii nr. 190, mun. Barlad, jud. Vaslui, Romania
tel : 0744 67 07 87 / web: www.goconcept.ro / e-mail : office@goconcept.ro

VERIFICATOR	CERTATA	NR. RETRAIE	SEMANTURA	DATA
EXPERT	NR. EXPERTIZA	SEMANTURA	DATA	

PROIECTANT DE SPECIALITATE :

[Redacted Projectant Name]

PROIECT NR.

08/2024

SCARA

1:100

DATA

04.2024

DOCUMENTATIE DE CONSTRUIRE

DENUMIRE PLANSA

FATADA PRINCIPALA

NR. PLANSA

A08


REVIZIA

DTAC -

LEGENDA

- 1- Placare decorativa cu placi compoziti de tip Alucobond , culoare gri antracit
- 2- Placare decorativa cu placi compoziti de tip Alucobond , culoare alb
- 3- Placare decorativa cu placi compoziti de tip IPT, culoare alb
- 4- Tencuiala decorativa silicoanica, culoare alb
- 5- Tencuiala decorativa silicoanica, culoare alb
- 6- Tencuiala decorativa din PVC sau aluminiu, culoare gri, cu geam termolizator triplex
- 7- Bolustrada din sticla securizata sau plexiglass
- 8- Profil din tabla zincata , culoare gri, prevazuta cu picurator
- 9- Tencuiala decorativa mozaicata, culoare gri

PERETE ANTIFOC REI 180

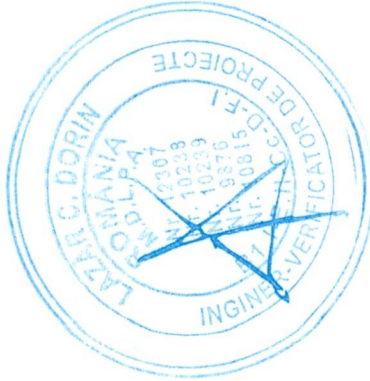

BENEFICIAR :

DENUMIRE PROIECT :

OBTINERE AUTORIZATIE DESFIINTARE CORP C1 SI
CONSTRUIRE LOCUINTE COLECTIVE CONFORM PUZ
APROBAT PRIN HCM BARLAD NR. 343/30.09.2022

ADRESA :

Bvd. Republicii nr. 279A, mun. Barlad, jud. Vaslui

PROIECTANT GENERAL :

EDEN S.R.L.

137/338/1992 [CUI: R0832870] B-dul. Republicii nr. 190, mun. Barlad, jud. Vaslui, Romania
tel: 0744 67 07 87 | web: www.goconcept.ro | e-mail: office@goconcept.ro

PROIECTANT DE SPECIALITATE :

EDEN S.R.L.



137/338/1992 [CUI: R0832870] B-dul. Republicii nr. 190, mun. Barlad, jud. Vaslui, Romania
tel: 0744 67 07 87 | web: www.goconcept.ro | e-mail: office@goconcept.ro

VERIFICATOR	CERTEA	NR. REFERA	SERIALIZAREA	DATA
EXPERT		NR. EXPERTIZA	SERIALIZAREA	DATA

SPECIFICATIE	PROIECT	PROIECTAT	DESENAT

DOCUMENTATIE DE CONSTRUIRE		PROIECT NR.
DENUMIRE PLANSA		08/2024
FATADA LATERAL STANGA		SCARA
		1:100
DTAC -	NR. PLANSA	REVIZIA
	A09	DATA
		04.2024

